


- JEVY INFORMATIVNÍ**  
**PRVKY MAPOVÉHO DÍLA**
- hranice řešeného území
  - katastrální mapa
  - výškopis (vrstevnice à 2 m)
  - základní báze geografických dat - ZABAGED
- LIMITY VYUŽITÍ ÚZEMÍ**
- OCHRANA LESA**
- pozemky určené k plnění funkcí lesa
  - vzdálenost 50 m od okraje lesa
- OCHRANA ZEMĚDĚLSKÉHO PŮDNÍHO FONDU**
- zemědělský půdní fond I. a II. třídy ochrany
  - investice do půdy – plošné (meliorace)
  - investice do půdy – liniové (meliorace)
- OCHRANA PŘED POVODNĚMI**
- záplavové území s periodicitou 100 let
  - záplavové území s periodicitou 20 let
  - záplavové území s periodicitou 5 let
  - aktivní zóna záplavového území
- OCHRANA NEROSTNÝCH SUROVIN**
- schválený prognózní zdroj nevyhrazených nerostů
- OCHRANA ARCHEOLOGICKÉHO DĚDICTVÍ**
- území s častým výskytem archeologických nálezů
- DOPRAVNÍ INFRASTRUKTURA**
- ochranné pásmo silnice III. třídy
  - ochranné pásmo dráhy
  - ochranné pásmo leteckých pozemních zařízení radionavigačních
- TECHNICKÁ INFRASTRUKTURA**
- ochranné pásmo nadzemního vedení elektrizační soustavy
  - kanalizační stoka
  - vodovodní řád – ostatní vedení
  - elektronické komunikační vedení - kabelové
  - radiové směrové spoje
- LIMITY OSTATNÍ**
- ochranné pásmo hřbitova

- JEVY ZÁVÁZNÉ / SCHVALOVANÉ**  
**STRUKTURA ÚZEMÍ**
- zastavěné území (vymezeno v souladu s § 58 SZ ke dni 2.1.2017)
- OZNAČENÍ PLOCH ZMĚN**
- plocha přestavby
  - plocha zastavitelná
  - plocha změn v krajině
- PLOCHY A KORIDORY**  
**PLOCHY S ROZDÍLNÝM ZPŮSOBEM VYUŽITÍ**
- PLOCHY BYDLENÍ**
- BV - bydlení venkovské
- PLOCHY REKREACE**
- RI - rekreace individuální
- PLOCHY OBČANSKÉHO VYBAVENÍ**
- OV - občanské vybavení
  - OS - sport
  - OH - hřbitovy
- PLOCHY VEŘEJNÝCH PROSTRANSTVÍ**
- PV - veřejná prostranství
  - ZV - veřejná zeleň
- PLOCHY SMÍŠENÉ OBYTNÉ**
- SR - plochy smíšené obytné - rekreační
- PLOCHY DOPRAVNÍ INFRASTRUKTURY**
- DS - silniční doprava
  - DZ - drážní doprava
- PLOCHY TECHNICKÉ INFRASTRUKTURY**
- TI - technická infrastruktura
- PLOCHY VÝROBY A SKLADOVÁNÍ**
- VD - drobná a řemeslná výroba
- PLOCHY VODNÍ A VODOHOSPODÁŘSKÉ**
- W - vodní plochy a toky
- PLOCHY ZEMĚDĚLSKÉ**
- NZ.o - orná půda
  - NZ.I - louky a pastviny
- PLOCHY LESNÍ**
- NL - les
- PLOCHY PŘÍRODNÍ**
- NK - krajinná zeleň
- ÚZEMNÍ SYSTÉM EKOLOGICKÉ STABILITY**
- regionální biokoridor
  - lokální biokoridor
  - lokální biocentrum
- KRAJINA**
- liniová zeleň
- DOPRAVNÍ INFRASTRUKTURA**
- silnice III. třídy
  - autobusová zastávka
- TECHNICKÁ INFRASTRUKTURA**
- nadzemní vedení (elektrizační soustavy) VN 22 kV
  - nadzemní vedení (elektrizační soustavy) VVN 110 kV
  - nadzemní vedení (elektrizační soustavy) VVN 220 kV
  - nadzemní vedení (elektrizační soustavy) ZVN 400 kV
  - distribuční trafostanice
  - středotlaký plynovod
  - příváděcí vodovodní řád
  - zemní vodojem
  - čistírna odpadních vod

**ZÁZNAM O ÚČINNOSTI**

označení správního orgánu, který posuzuje změnu územního plánu vydat  
**Zastupitelstvo Obce Hvozdnice**  
 pořadové číslo poslední změny  
**1**  
 otisk úředního razítka  
 podpis oprávněné úřední osoby pořizovatele

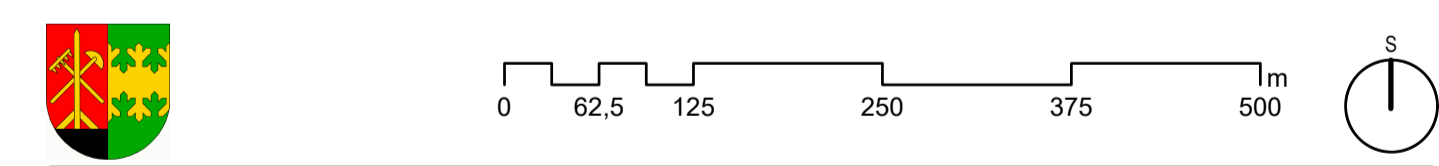

**ÚZEMNÍ PLÁN HVOZDNICE**  
**ÚPLNÉ ZNĚNÍ PO VYDÁNÍ ZMĚNY Č. 1**

KOORDINAČNÍ VÝKRES **II.1**

Obce Hvozdnice, Hvozdnice čp. 160, 252 05 Hvozdnice  
 Městský úřad Černošice, odbor územního plánování, Karlístejská 259, 252 28 Černošice  
 Šindlerová I Felcman  
 Ing. arch. Veronika Šindlerová, Ph.D., autorizovaná architektka ČKA č. 04 019

datum 8. 10. 2020  
 měřítko 1 : 5 000  
 zpracovatelský tým  
 Ing. arch. Veronika Šindlerová, Ph.D., Mgr. Bc. Jindřich Felcman, Ph.D., Ing. Daniel Franke, Ph.D., Ing. Petr Sedivý  
 datum říjen 2020