




Grafická příloha opatření o stavební uzávěře v městě Jílové u Prahy

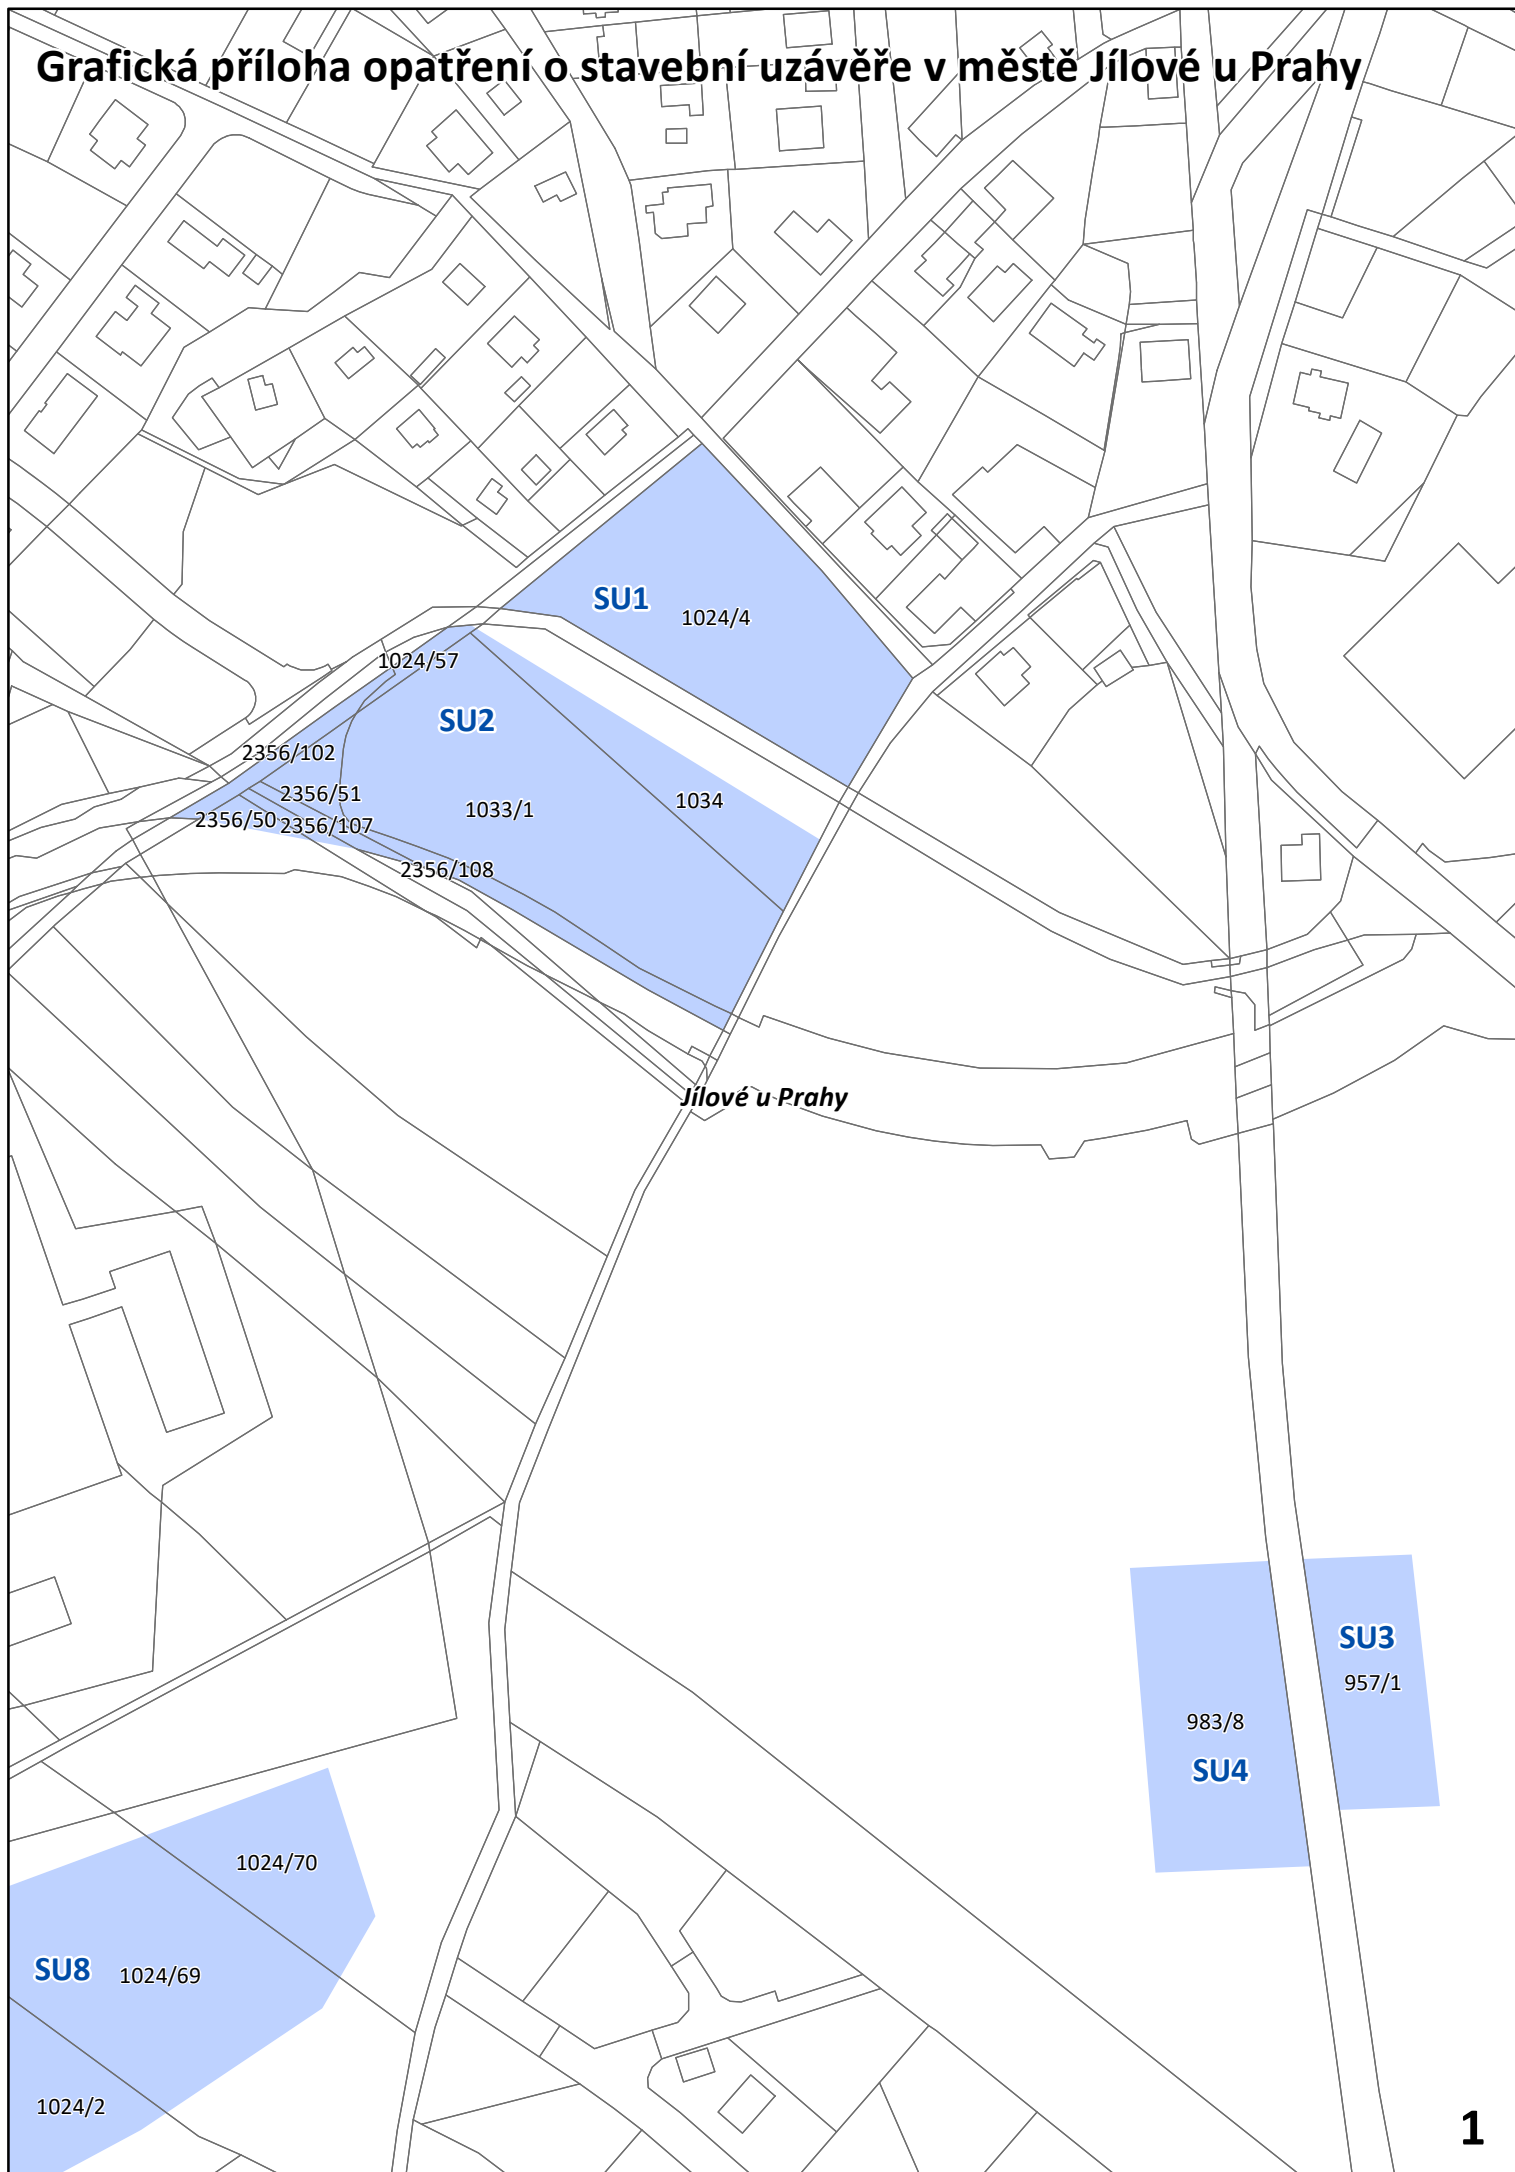


Grafická příloha opatření o stavební uzávěře v městě Jílové u Prahy

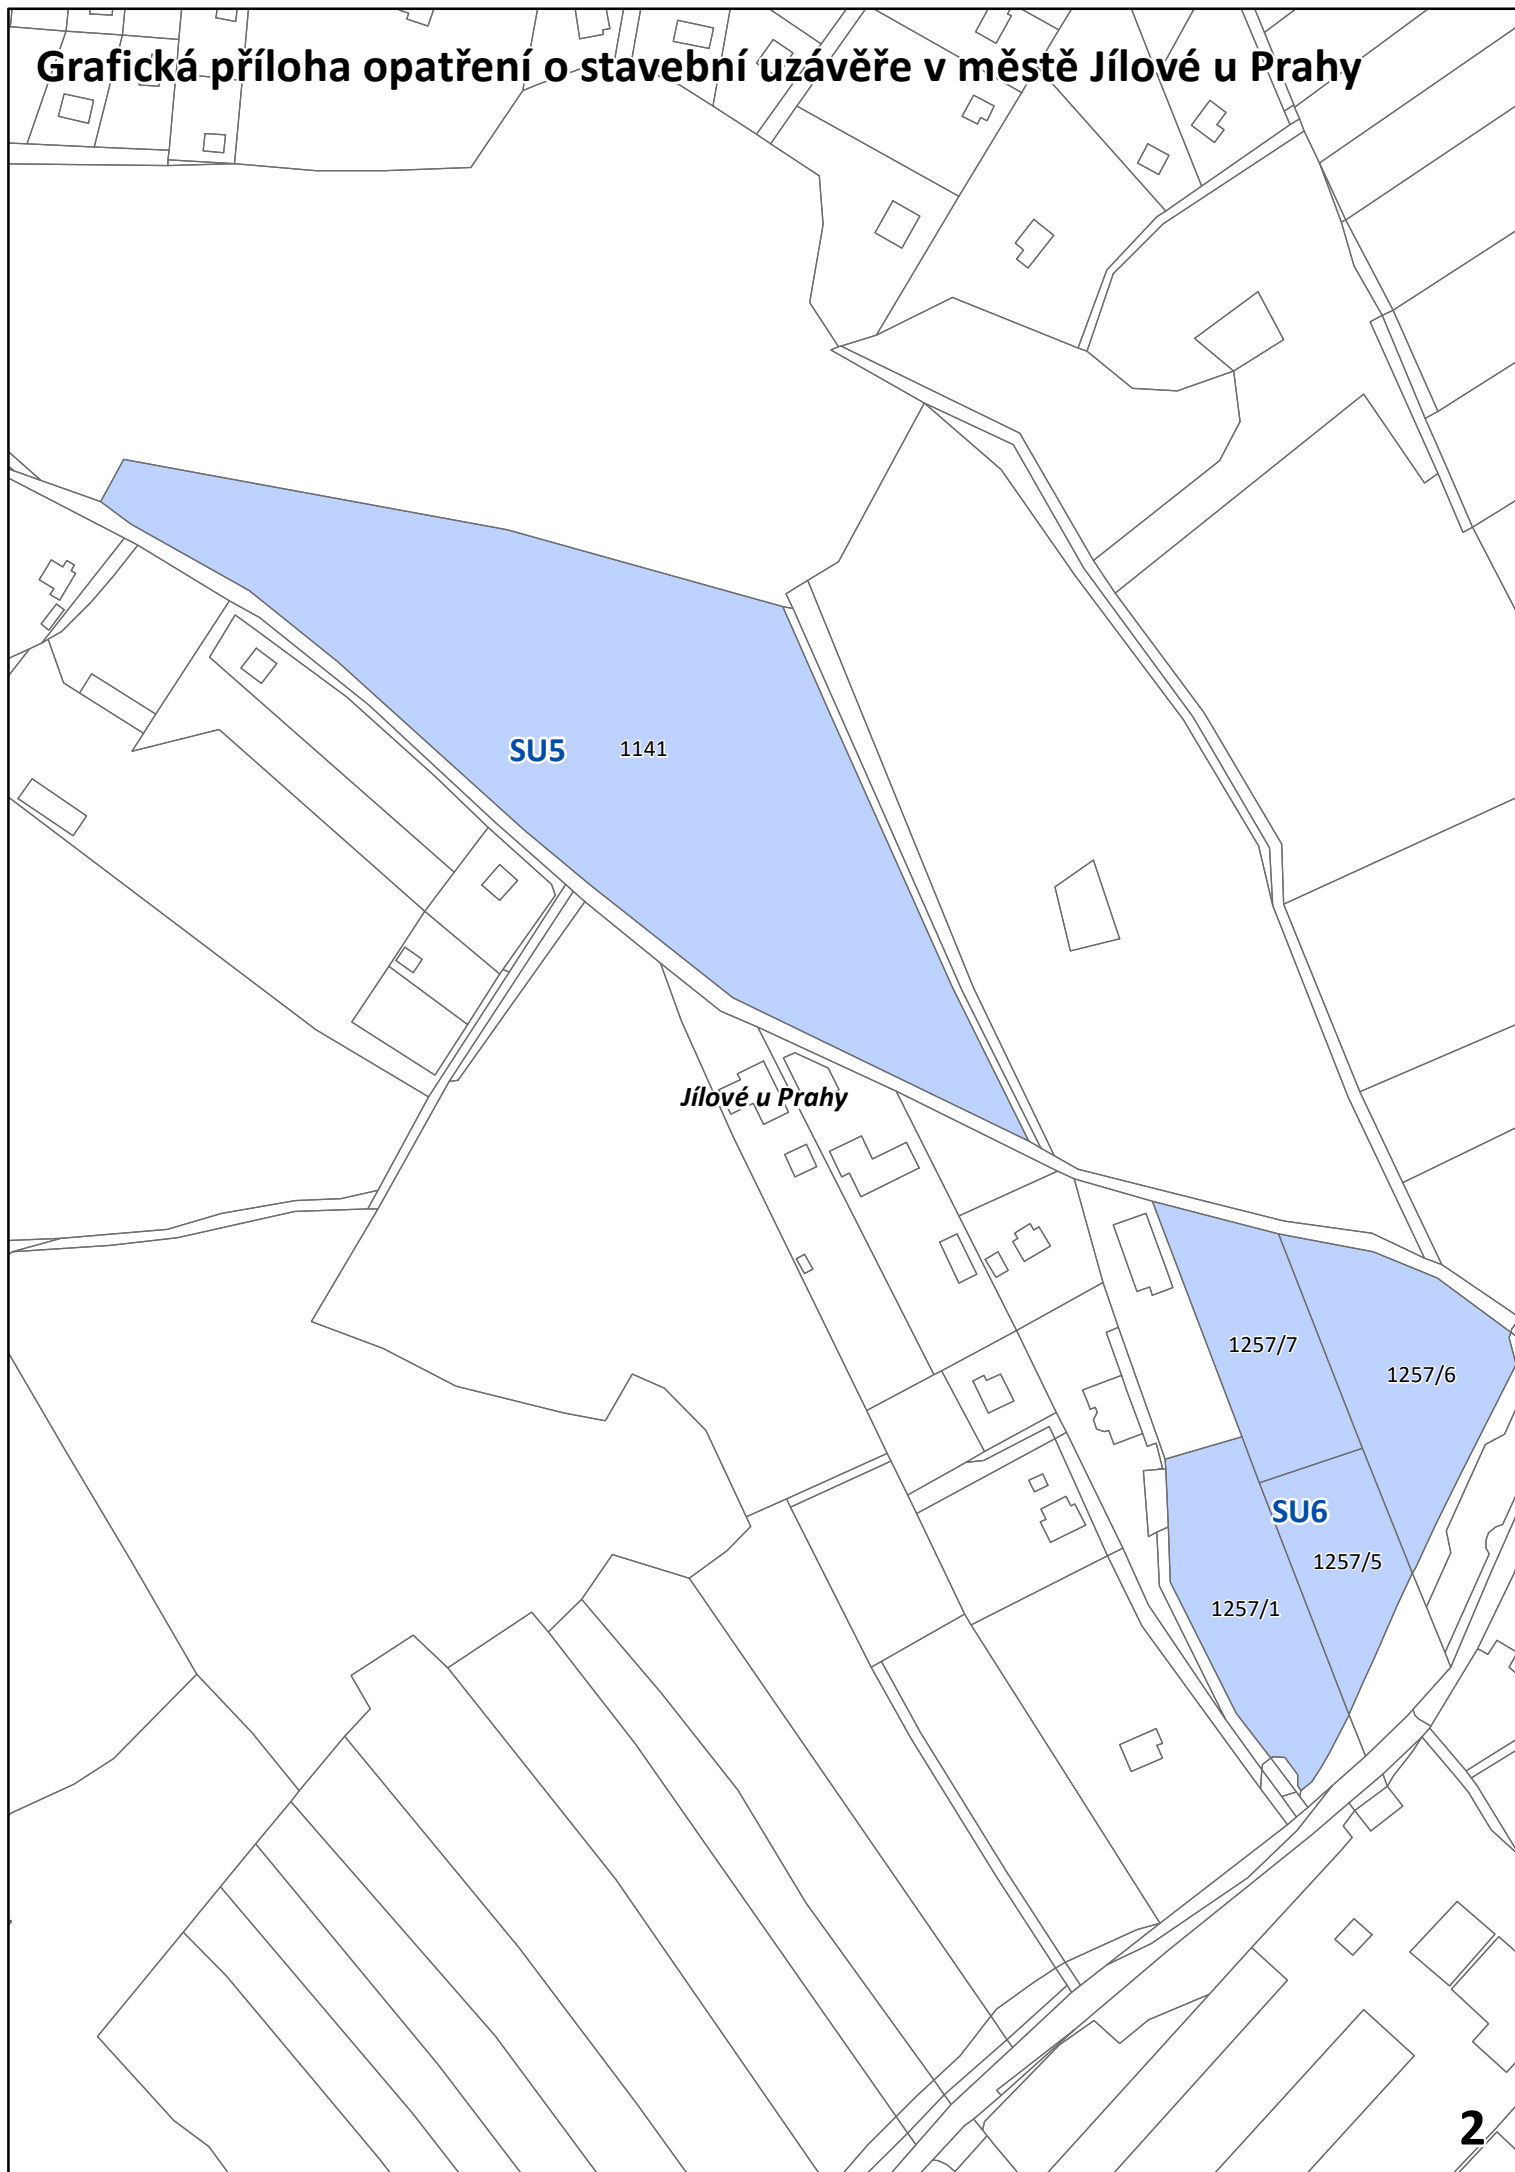


Grafická příloha opatření o stavební uzávěře v městě Jílové u Prahy

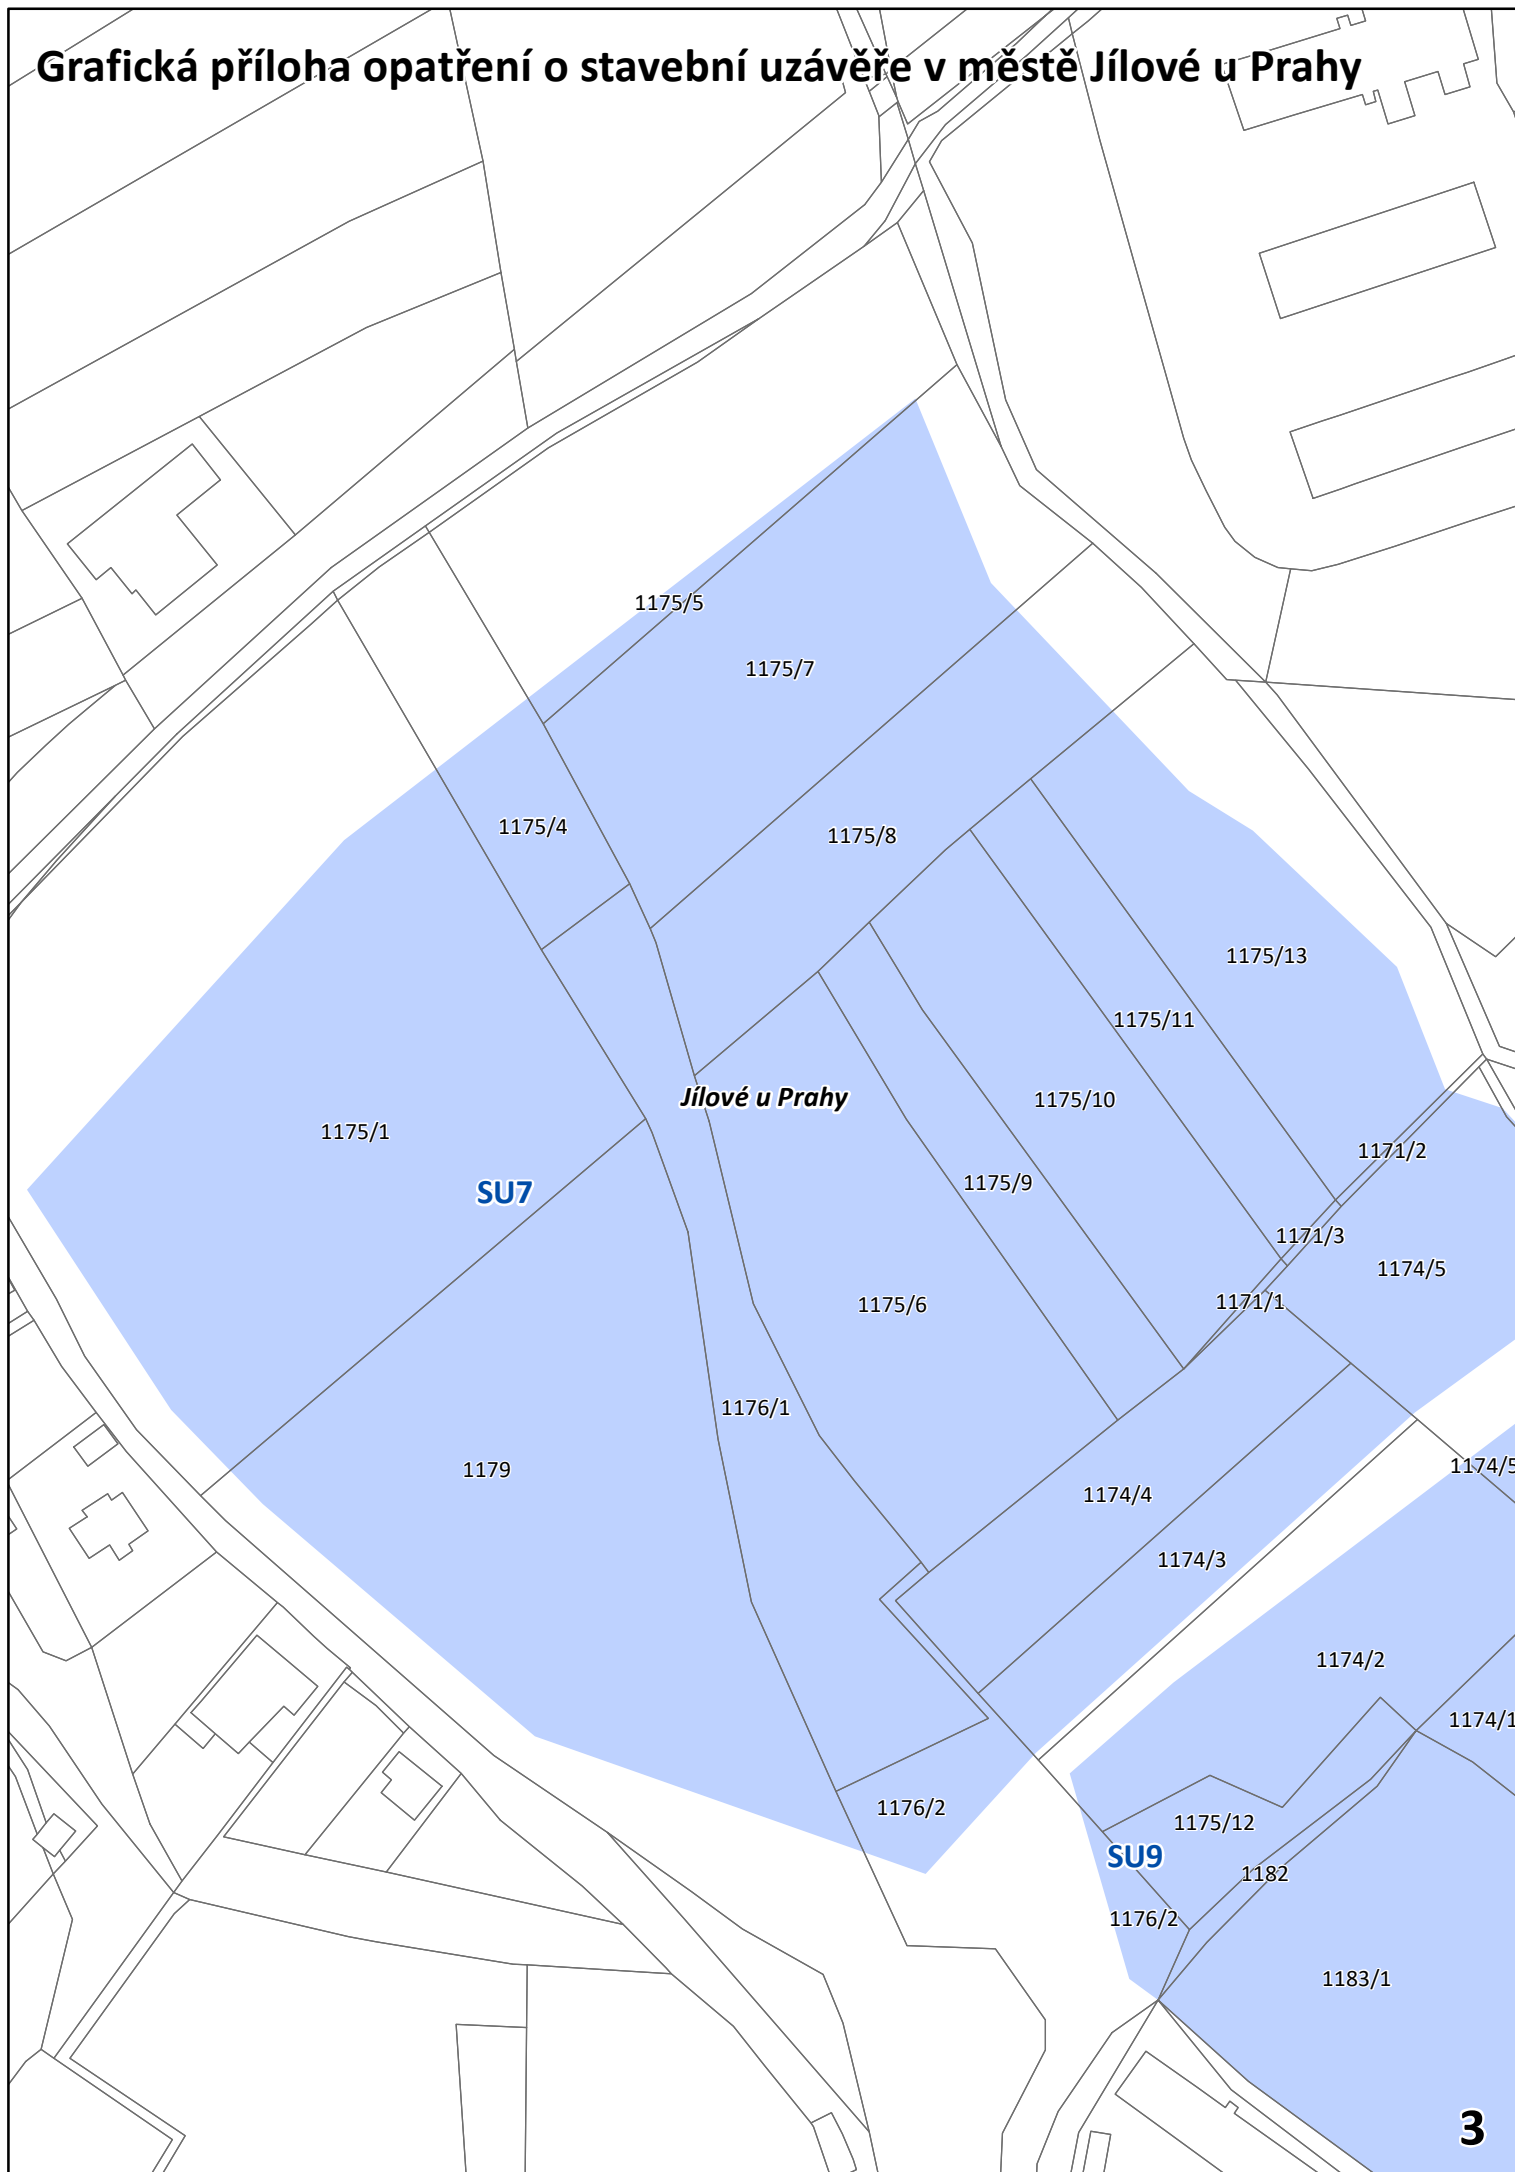

Grafická příloha opatření o stavební uzávěře v městě Jílové u Prahy

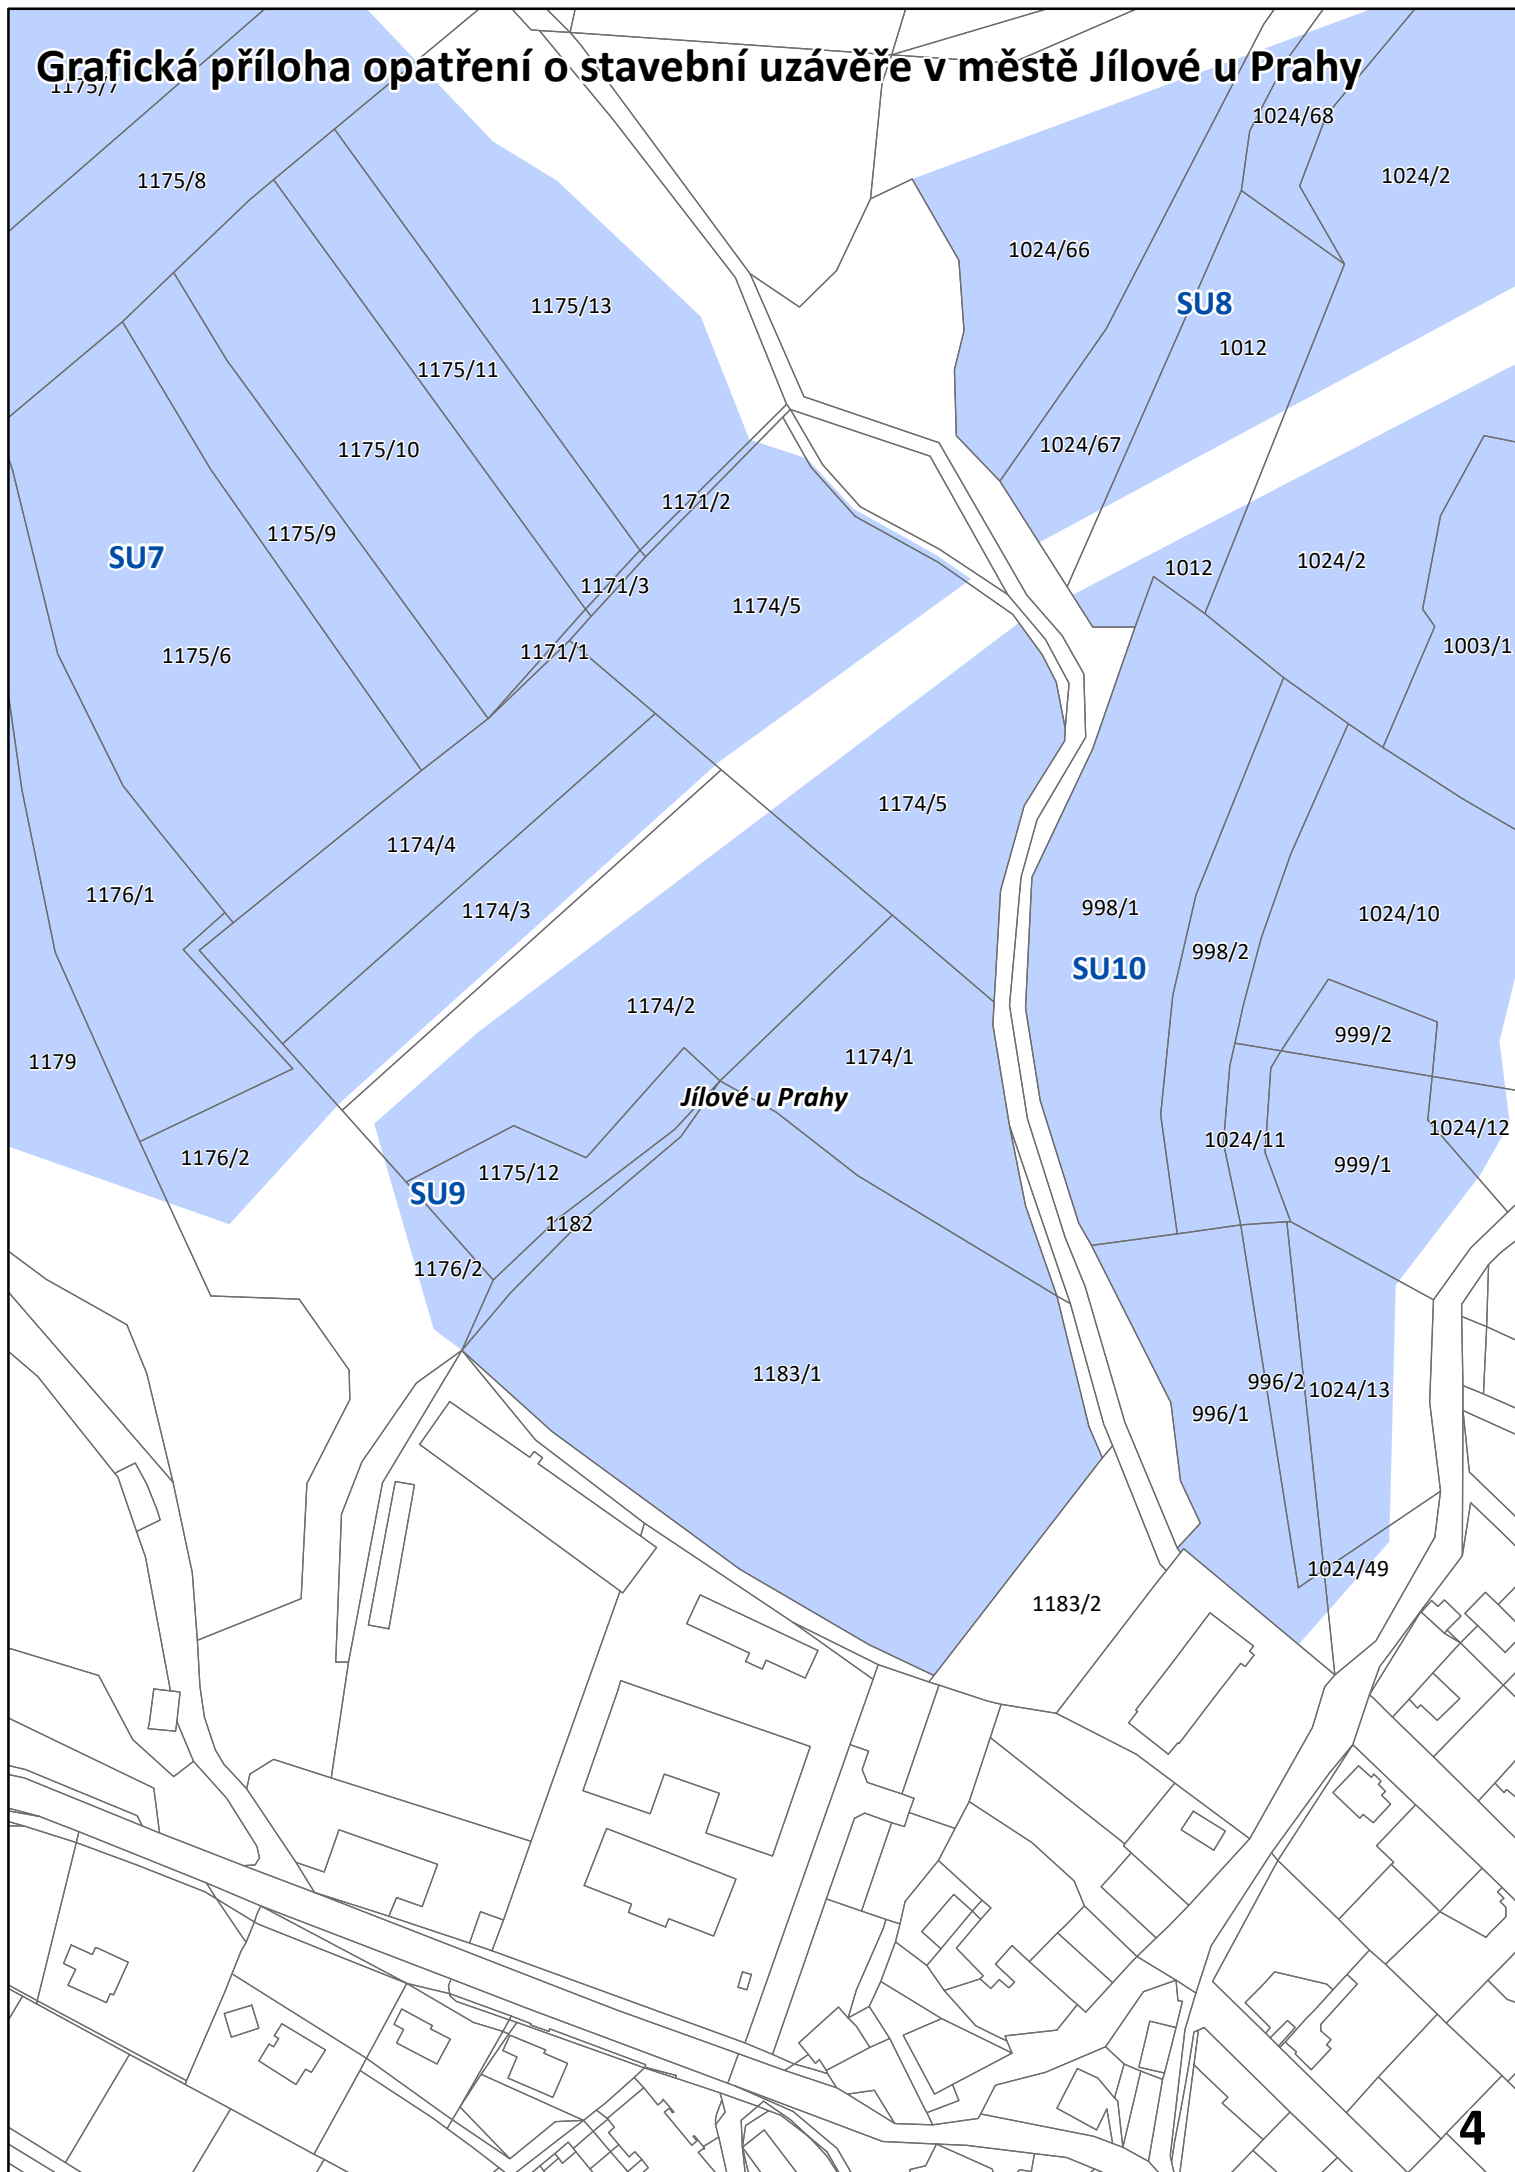


Grafická příloha opatření o stavební uzávěře v městě Jílové u Prahy

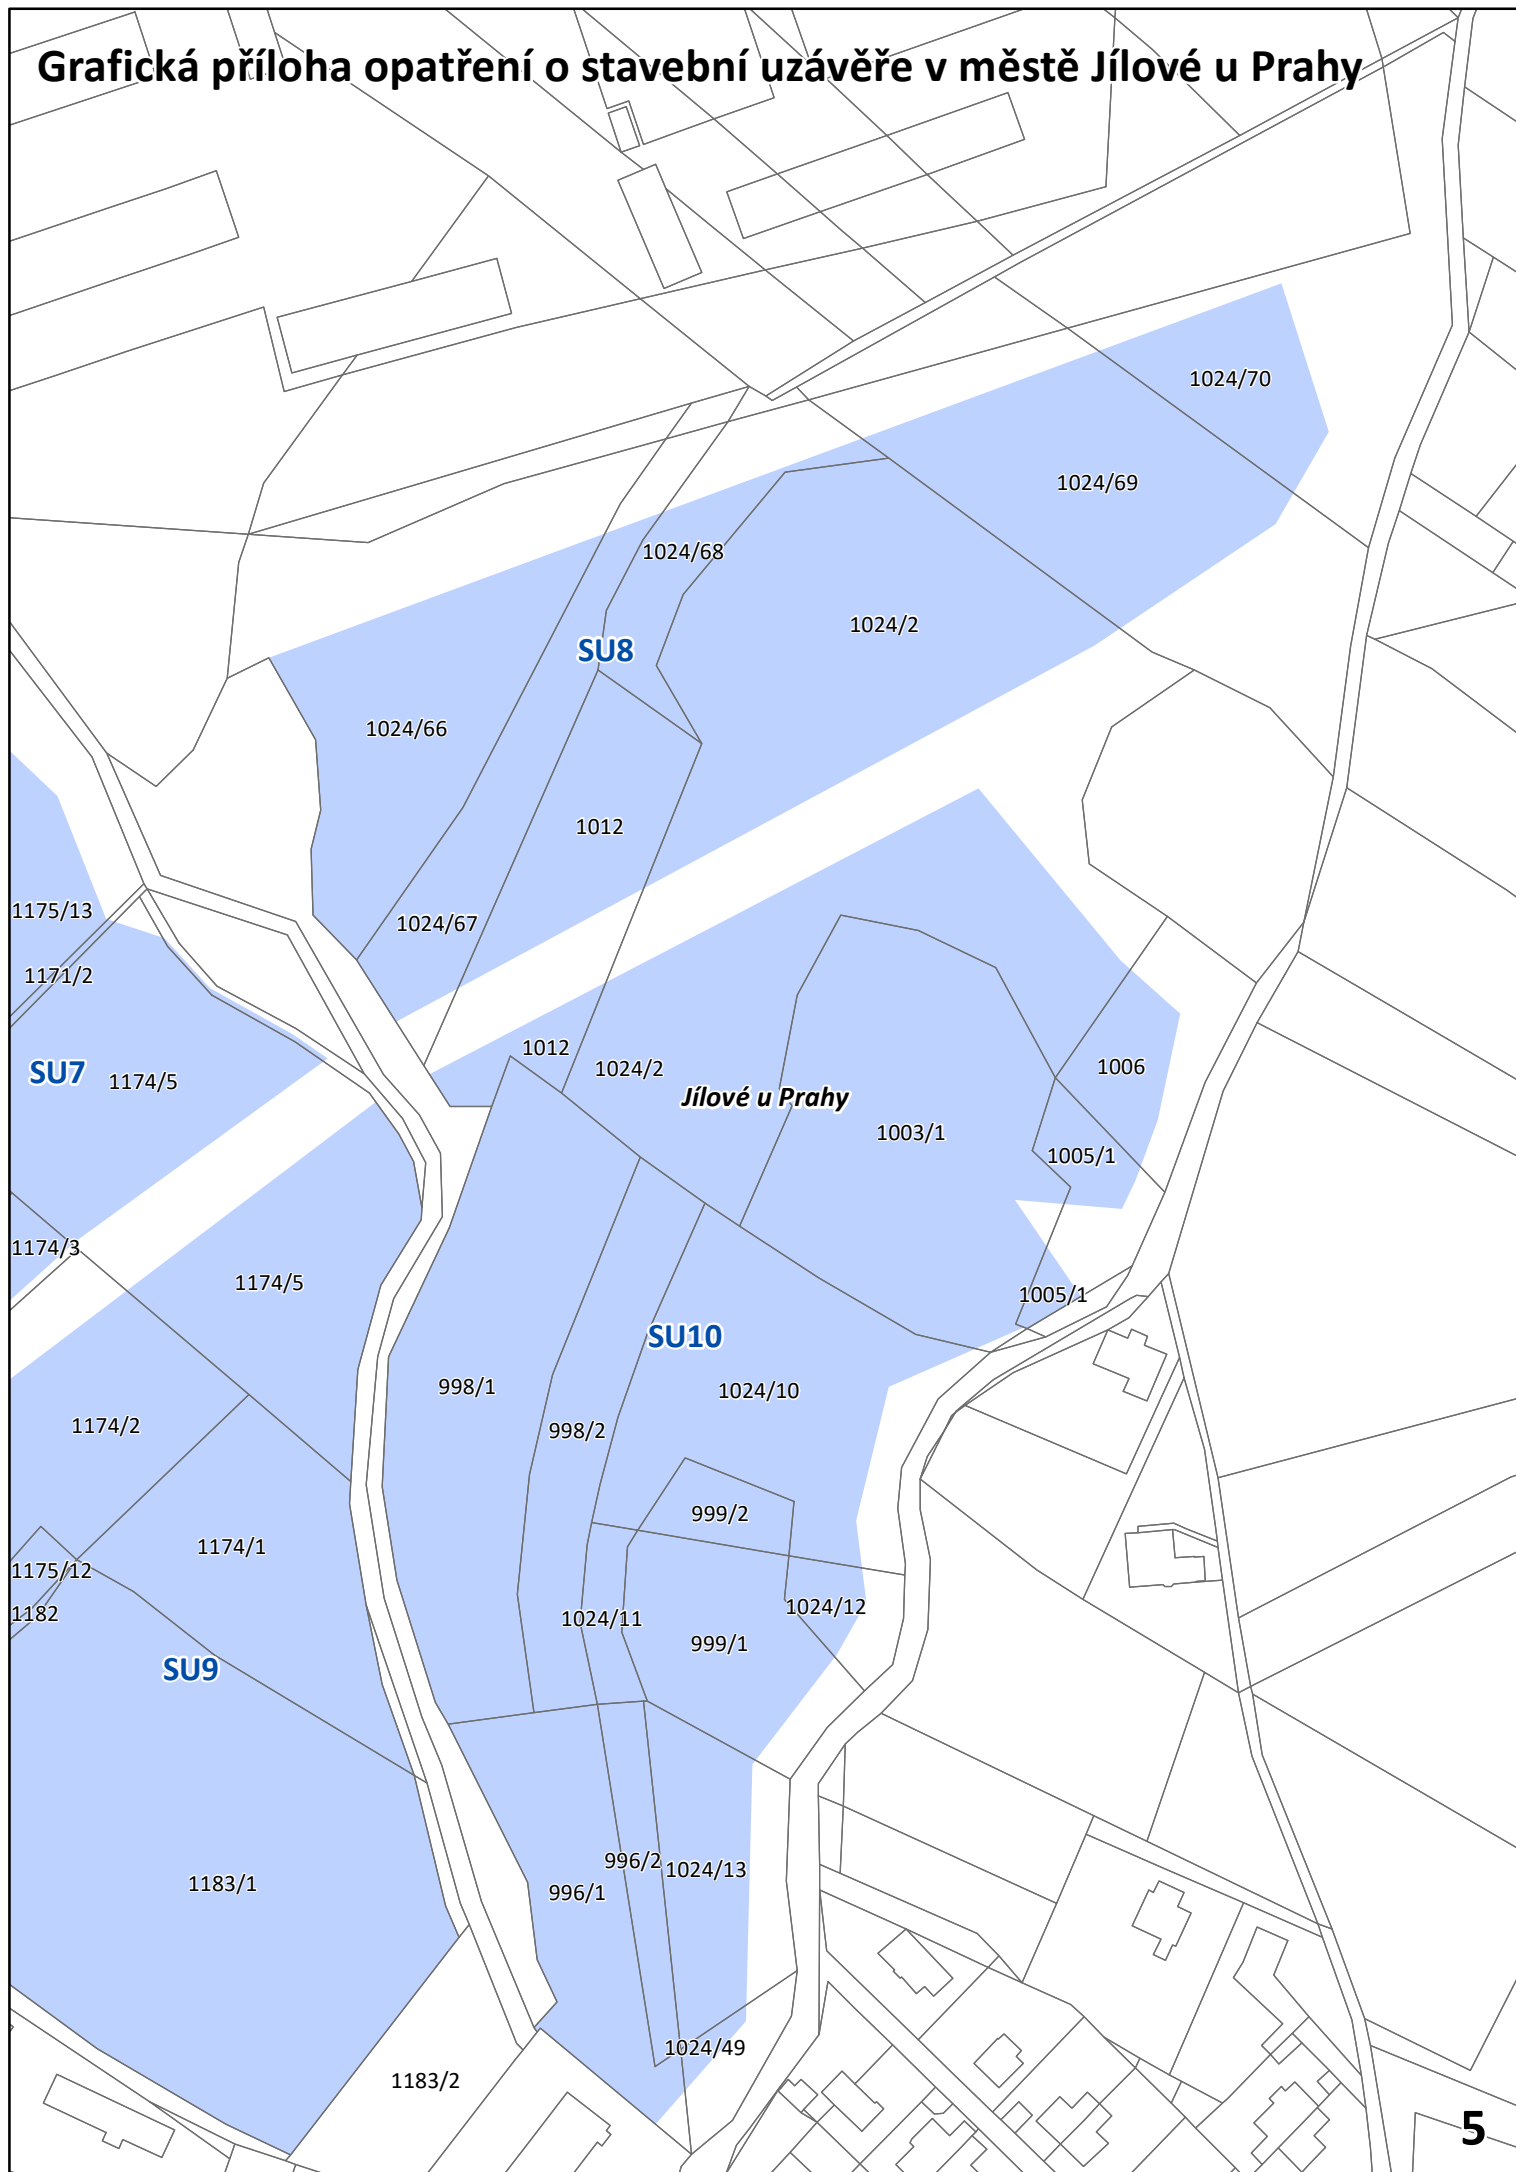


Grafická příloha opatření o stavební uzávěře v městě Jílové u Prahy




Grafická příloha opatření o stavební uzávěře v městě Jílové u Prahy

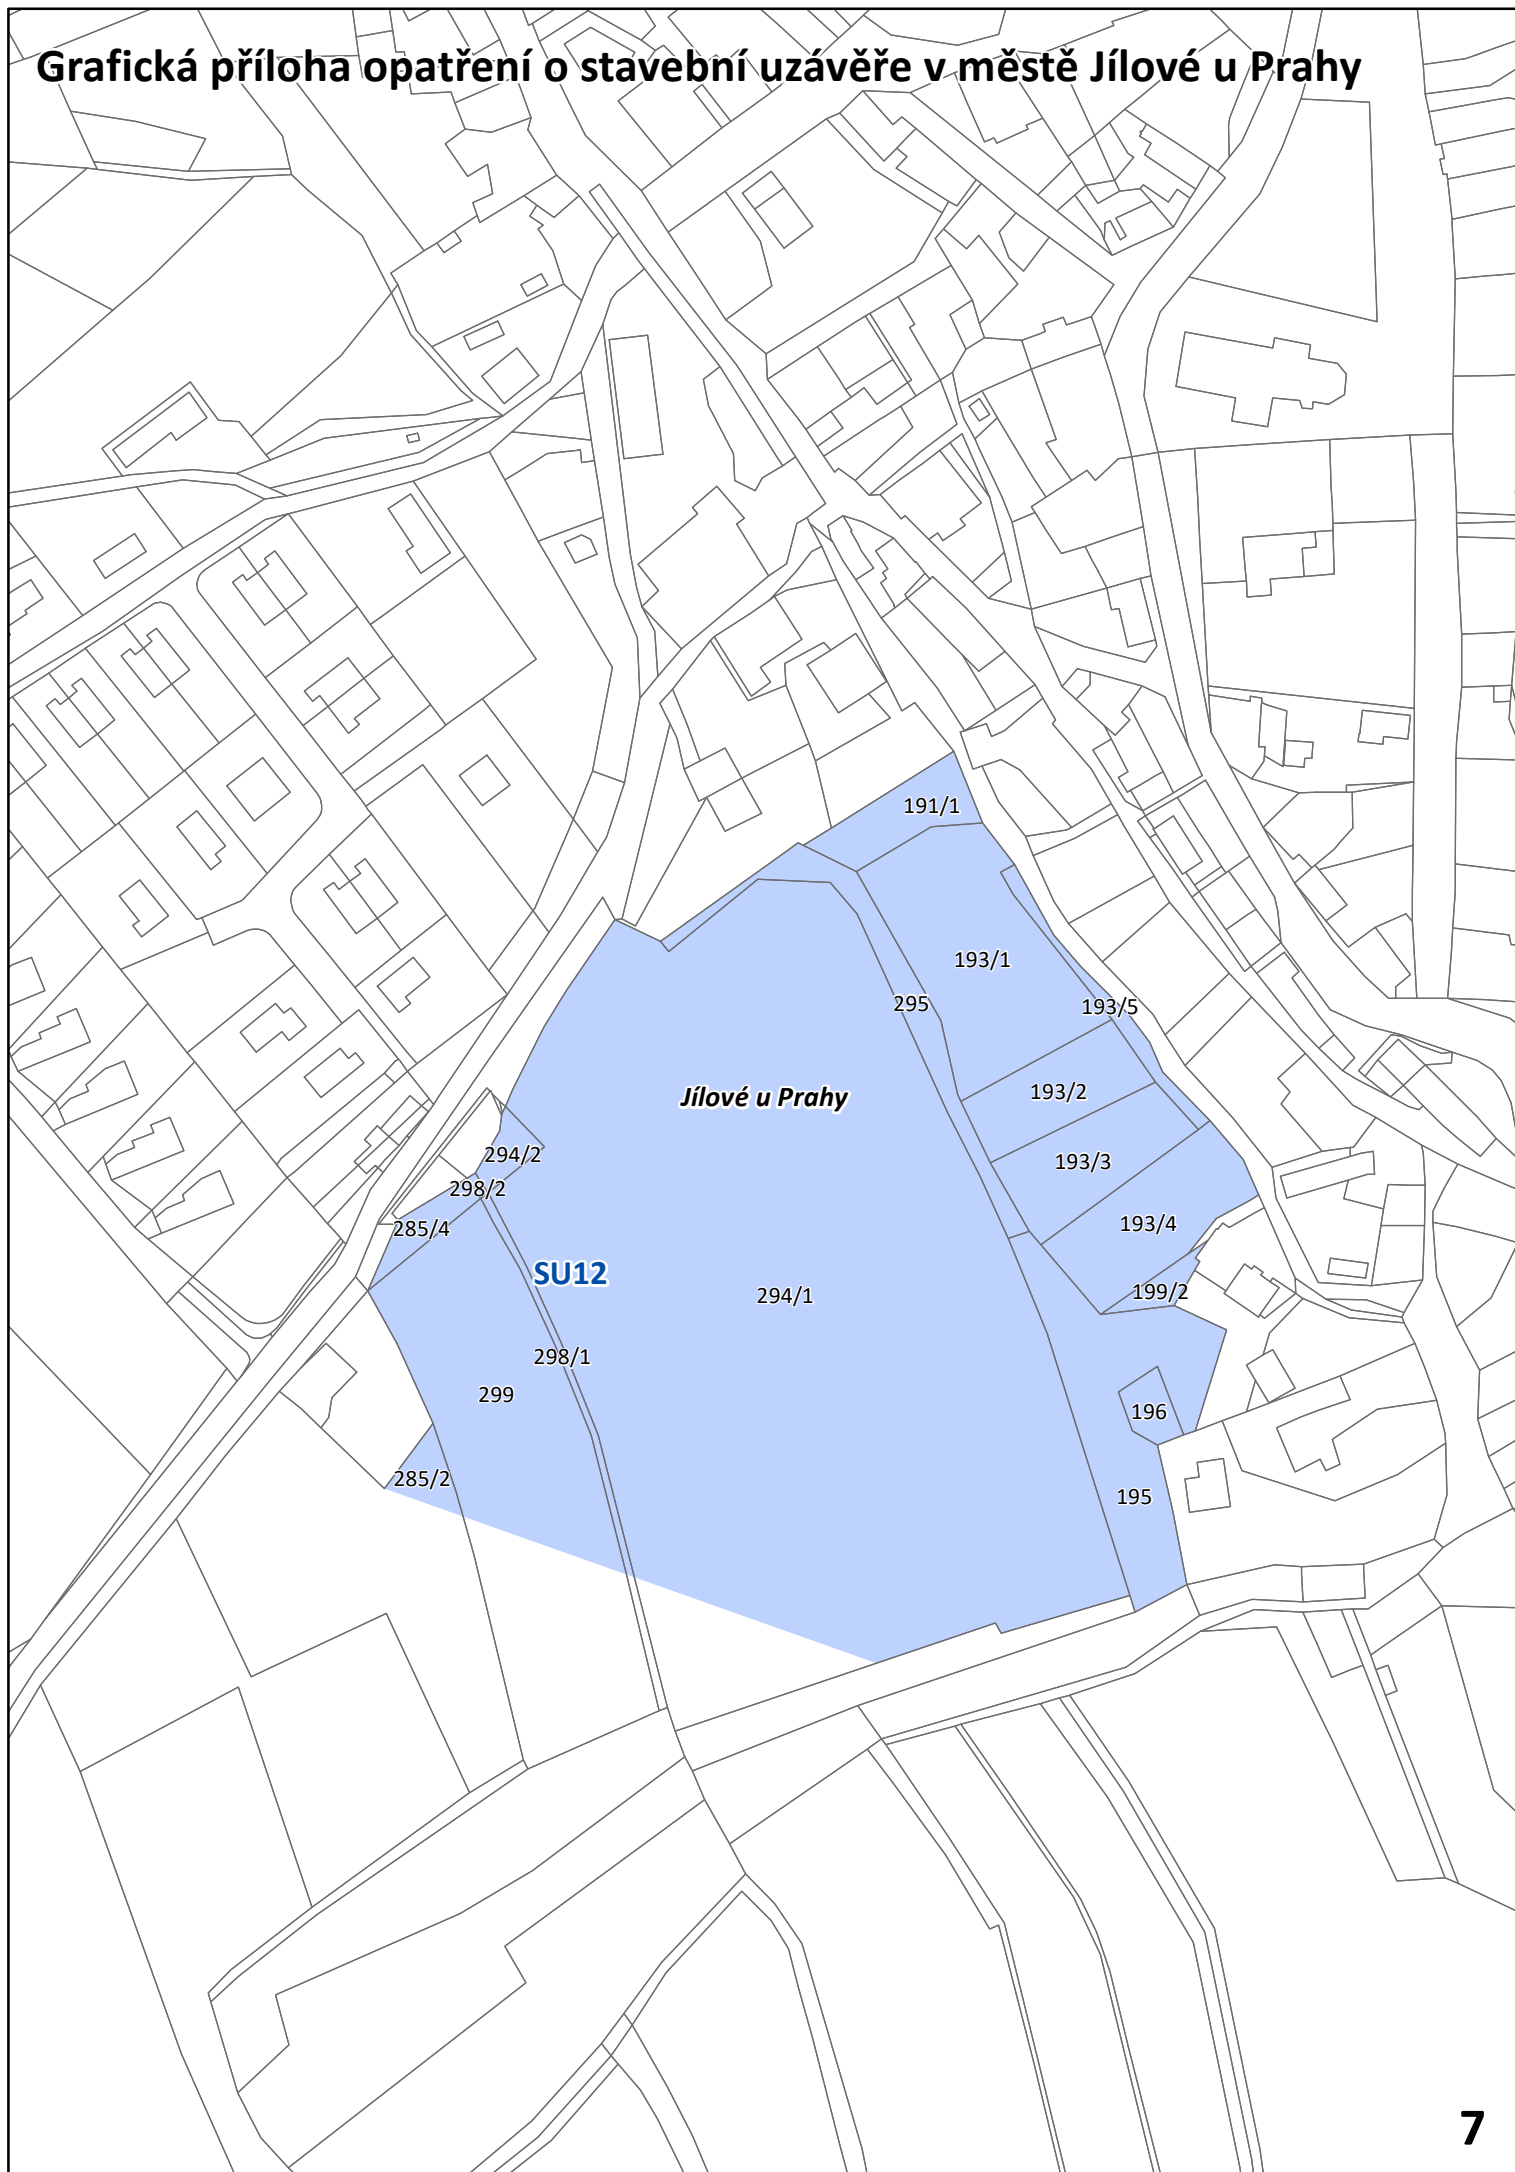


Grafická příloha opatření o stavební uzávěře v městě Jílové u Prahy

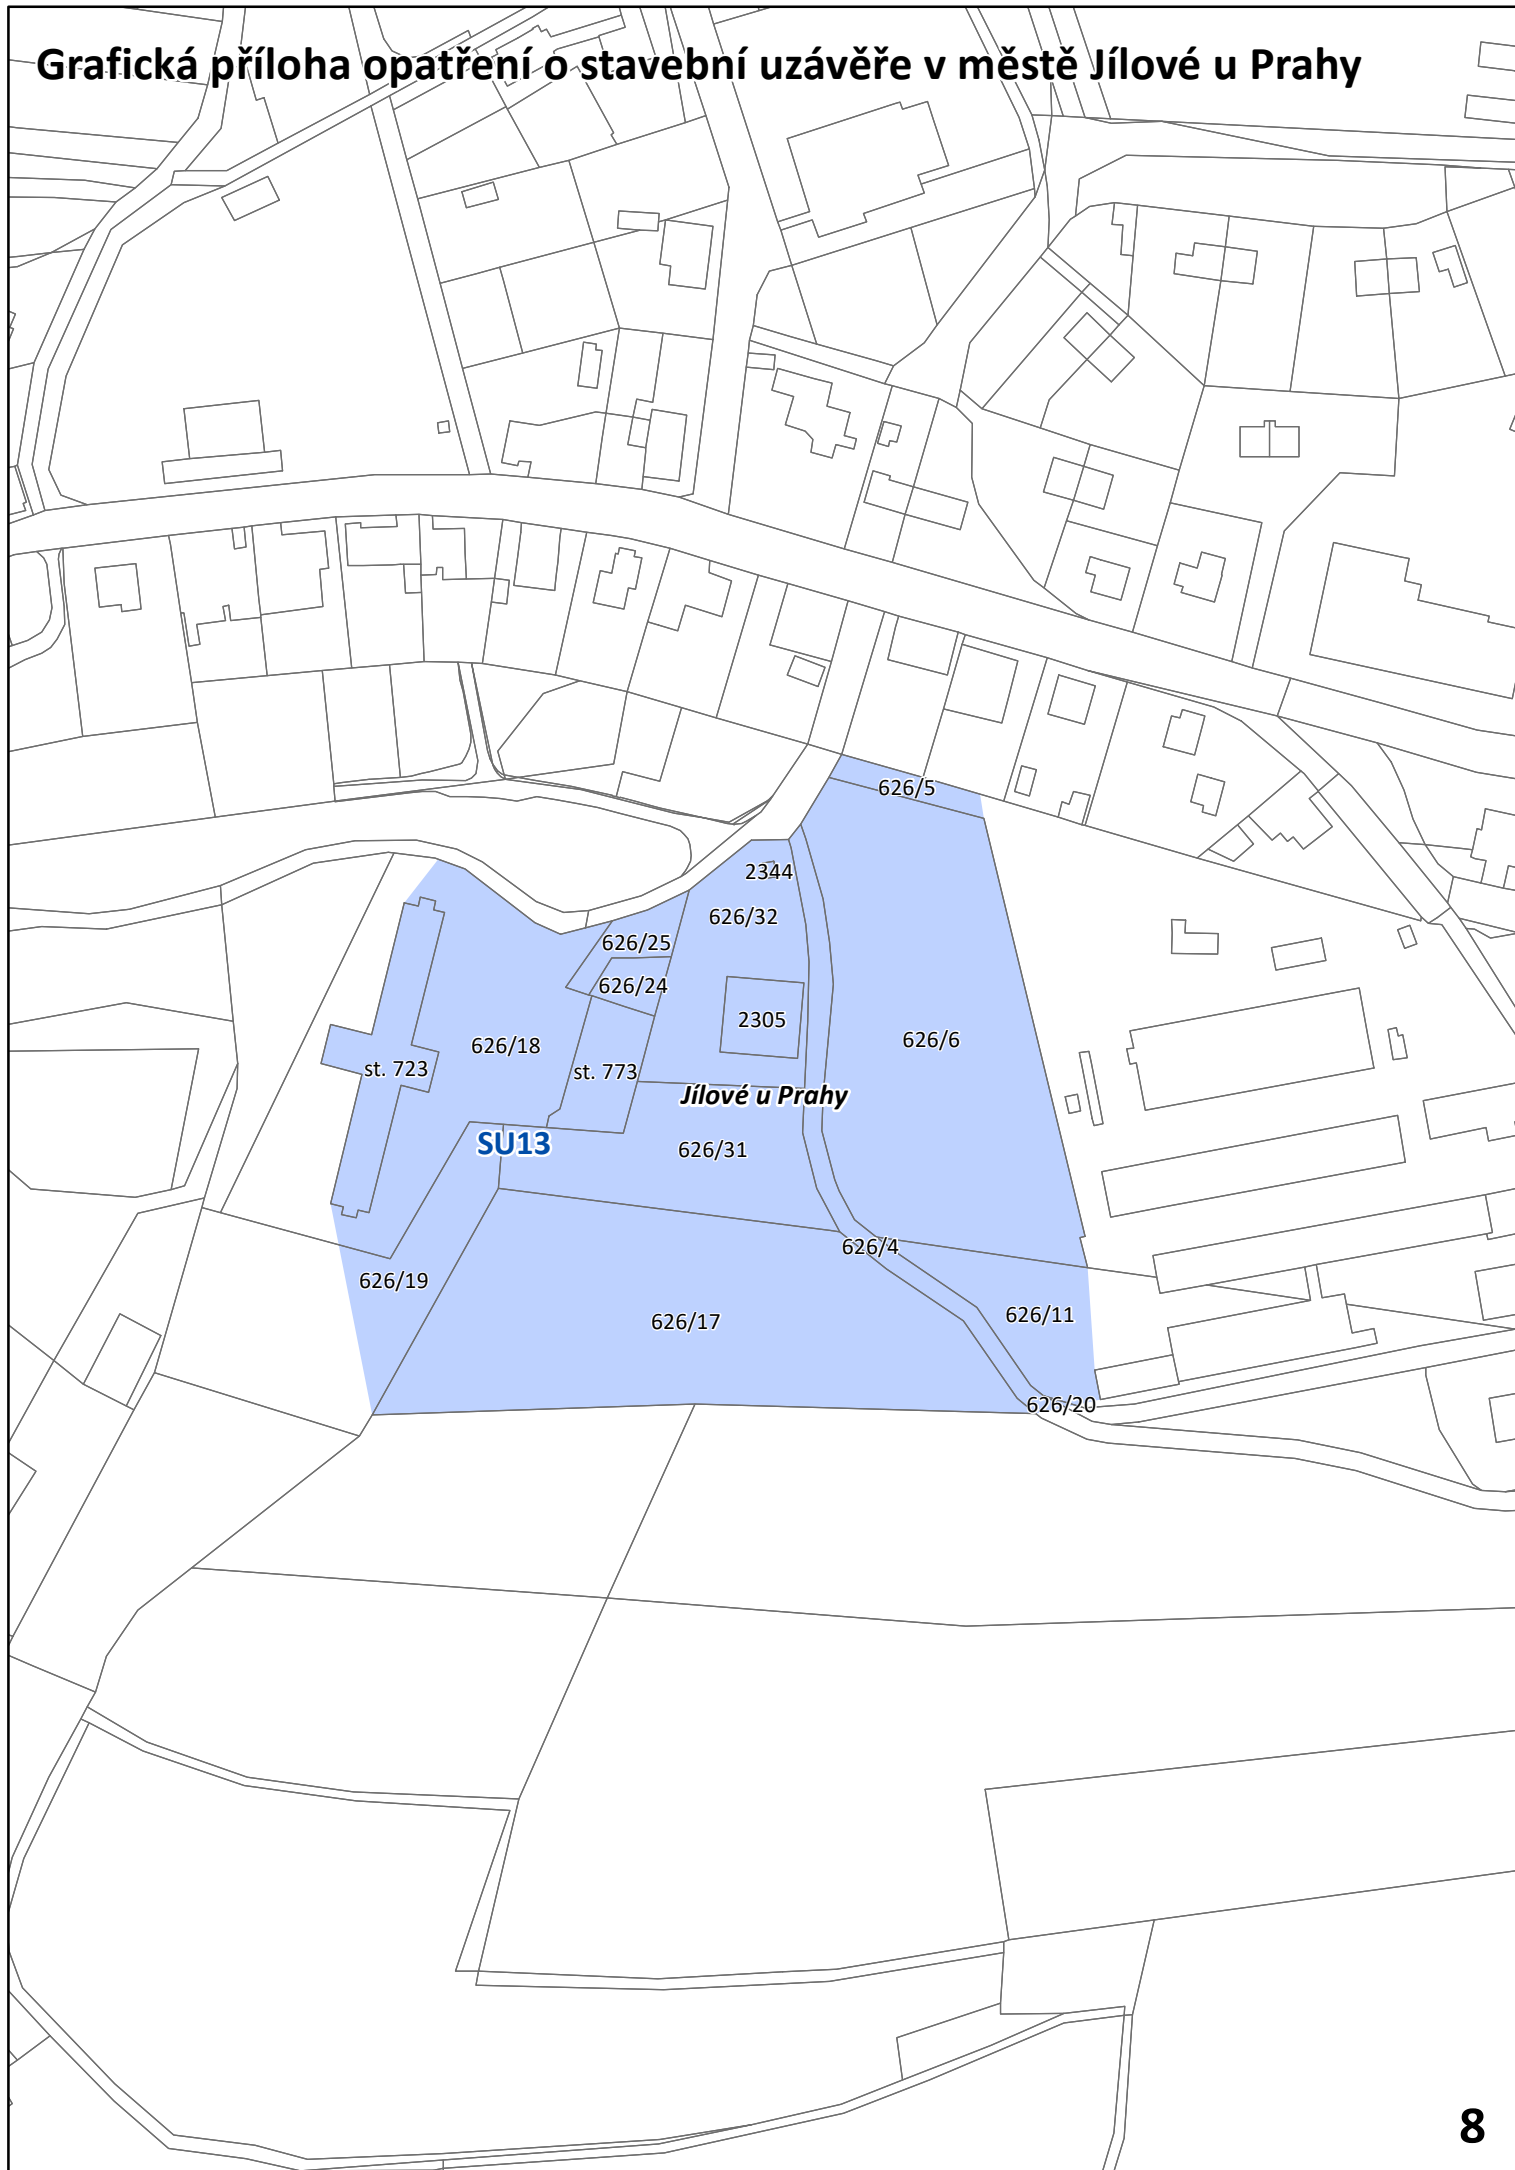


Grafická příloha opatření o stavební uzávěře v městě Jílové u Prahy

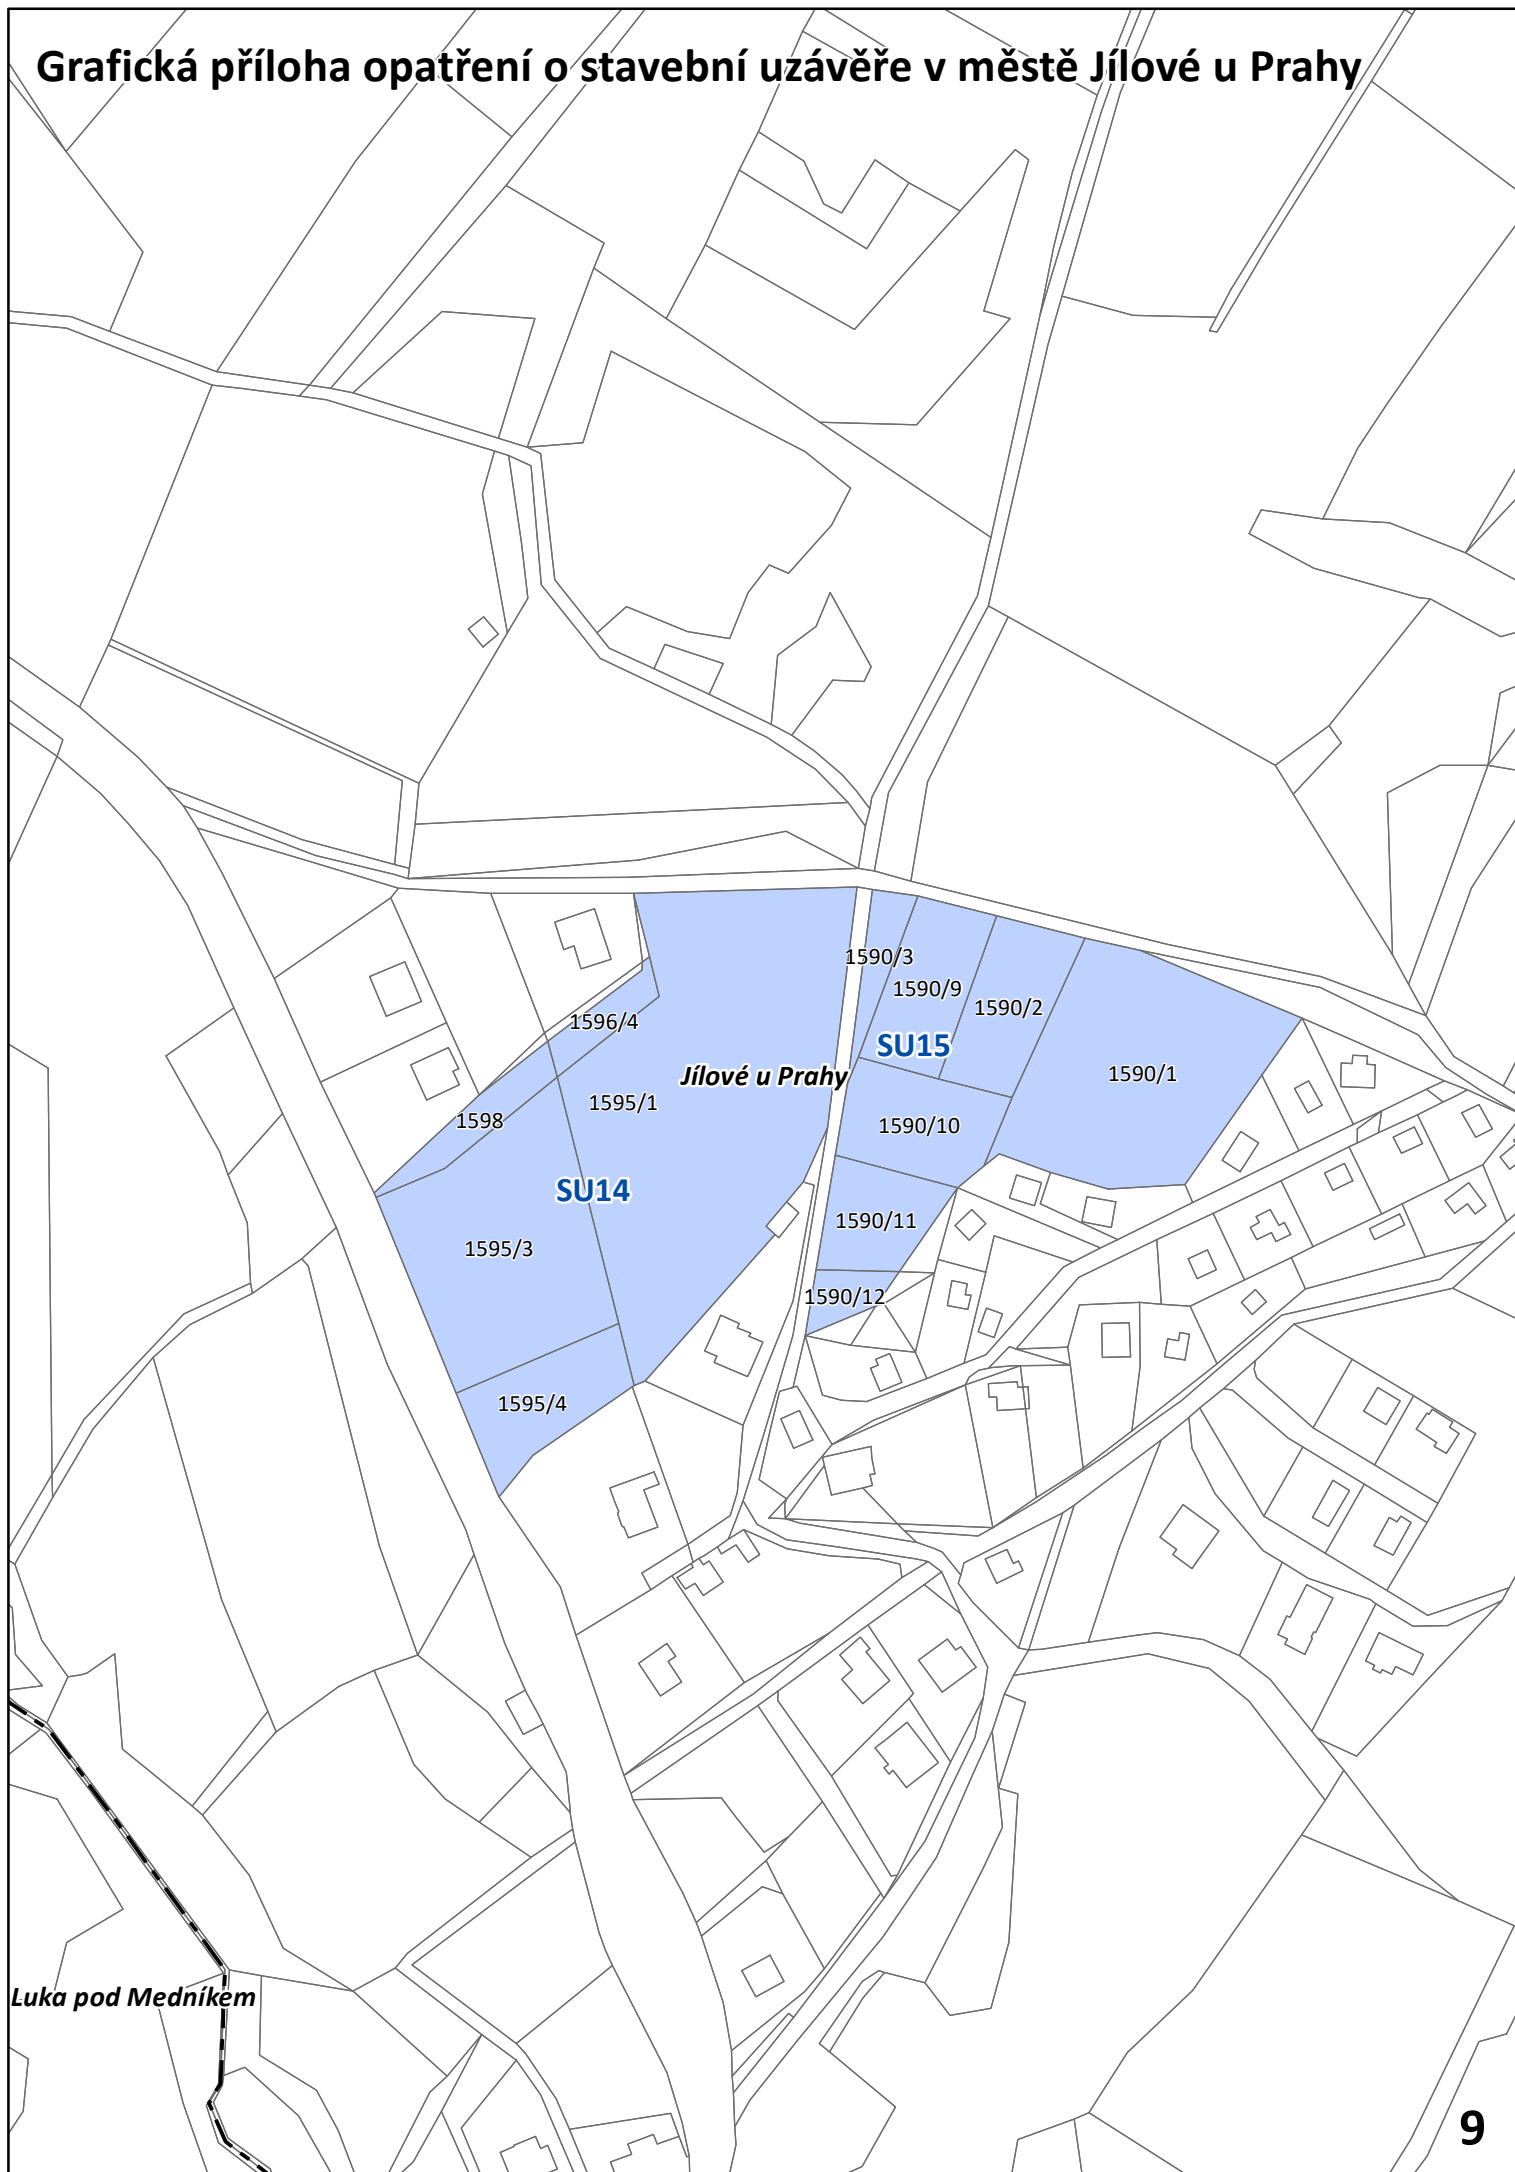

Grafická příloha opatření o stavební uzávěře v městě Jílové u Prahy

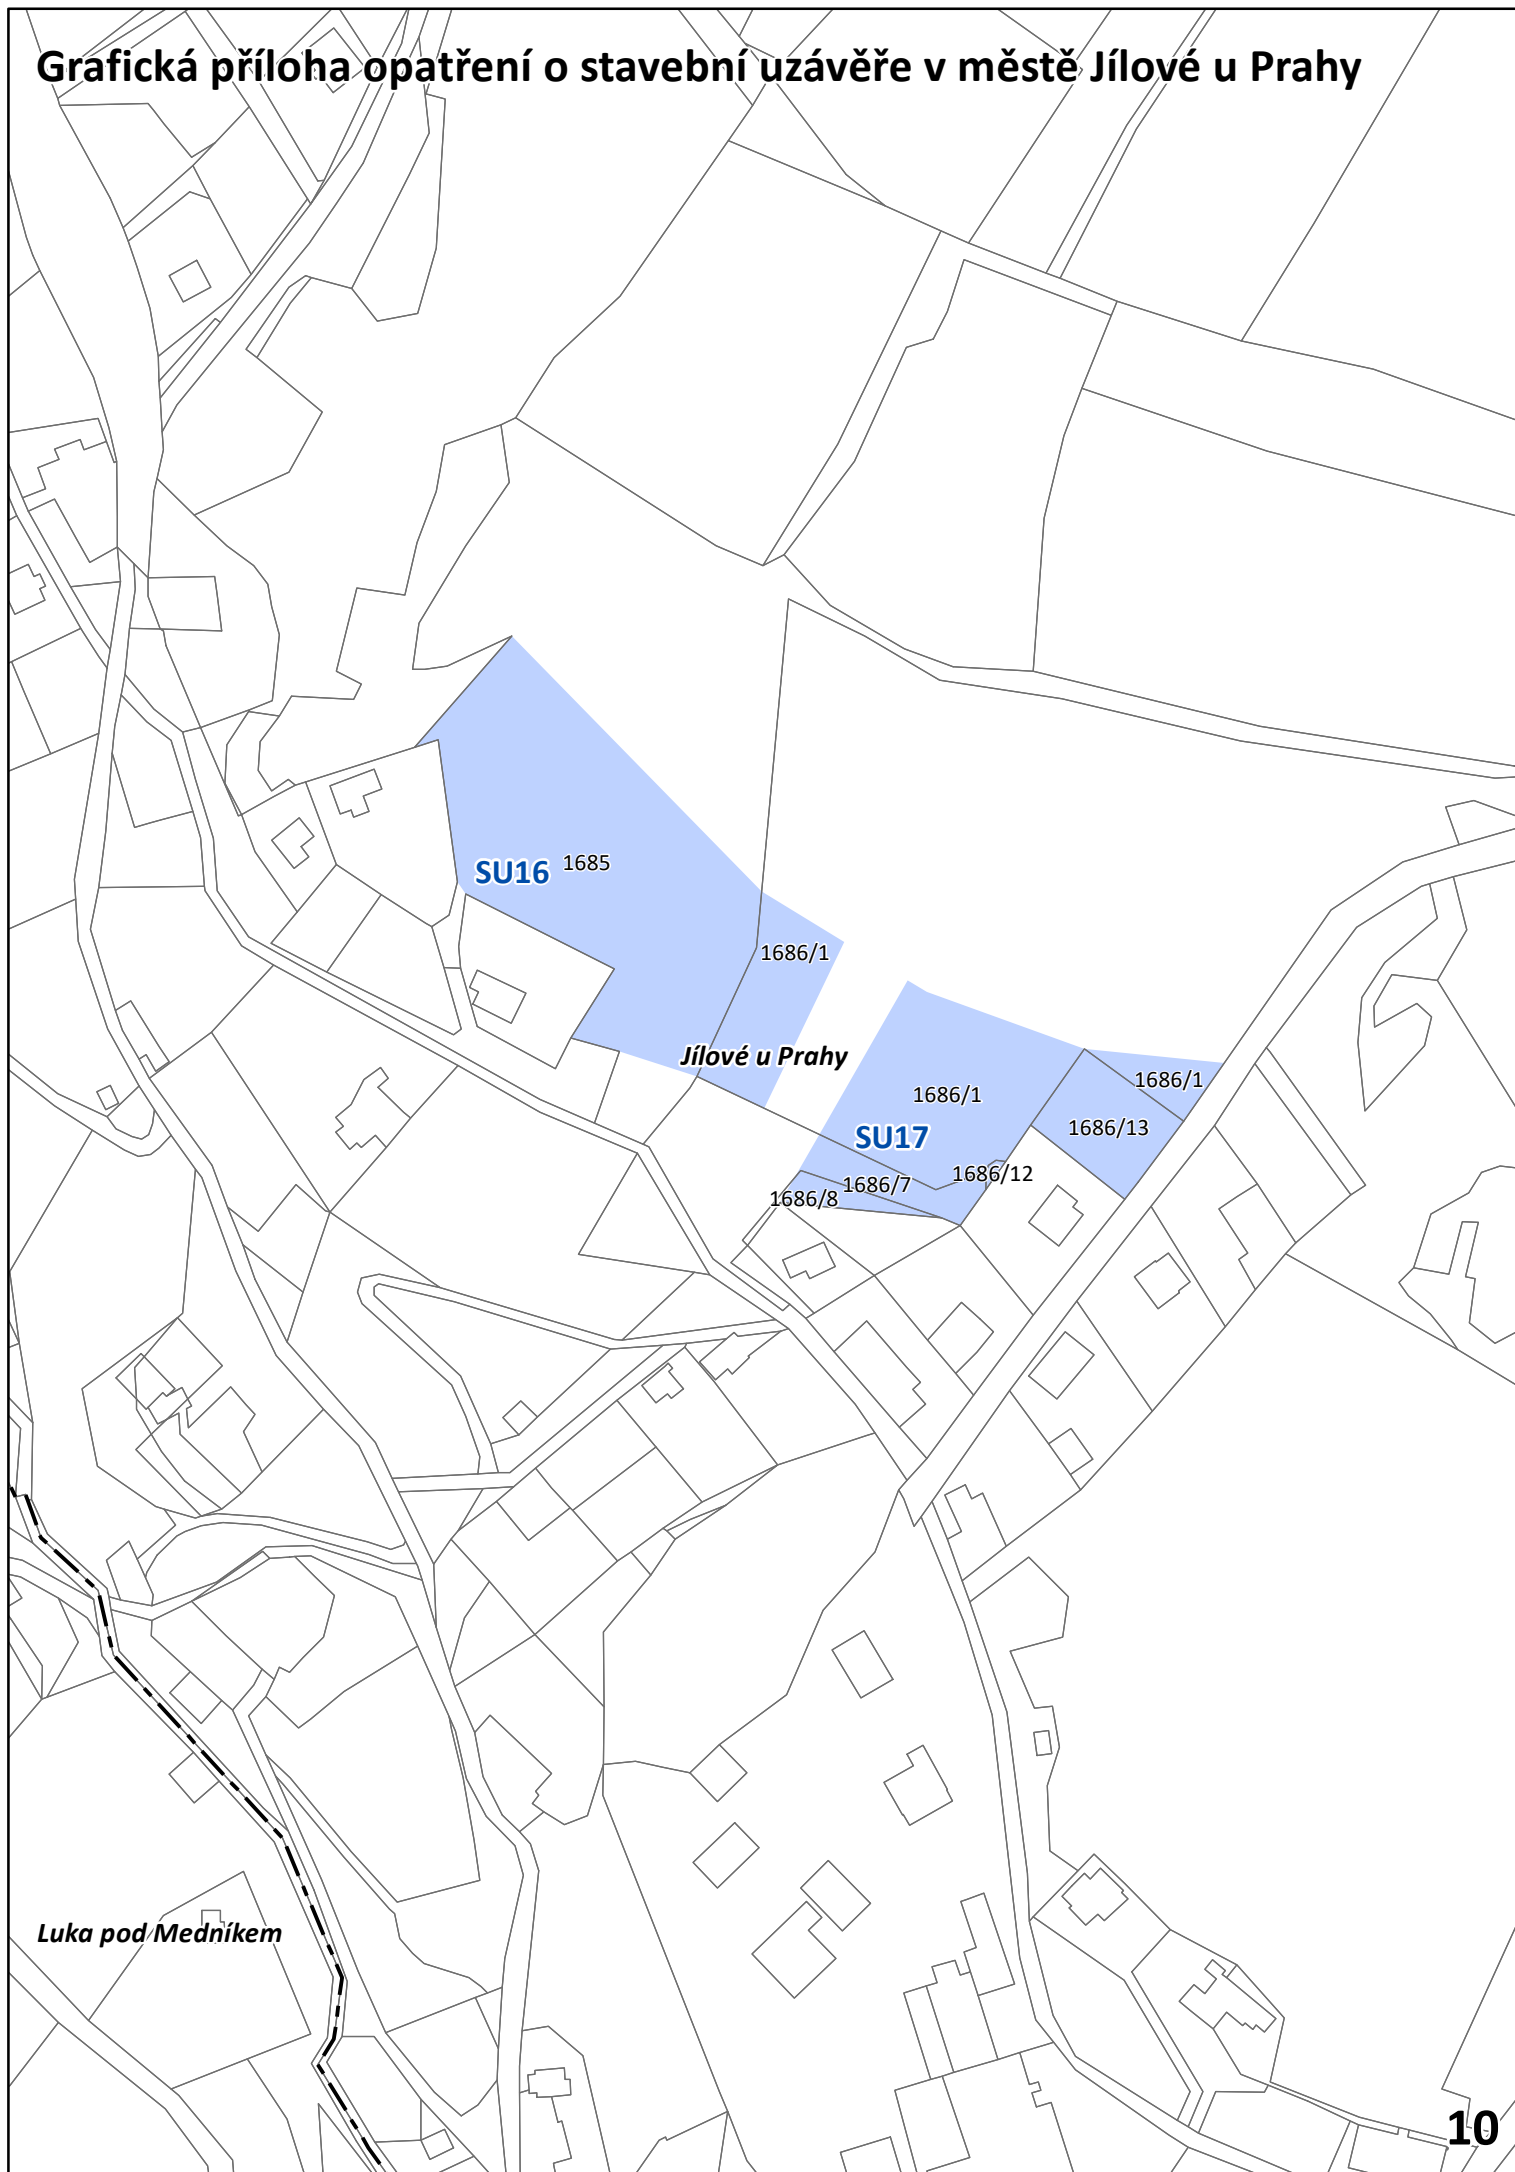


Grafická příloha opatření o stavební uzávěře v městě Jílové u Prahy

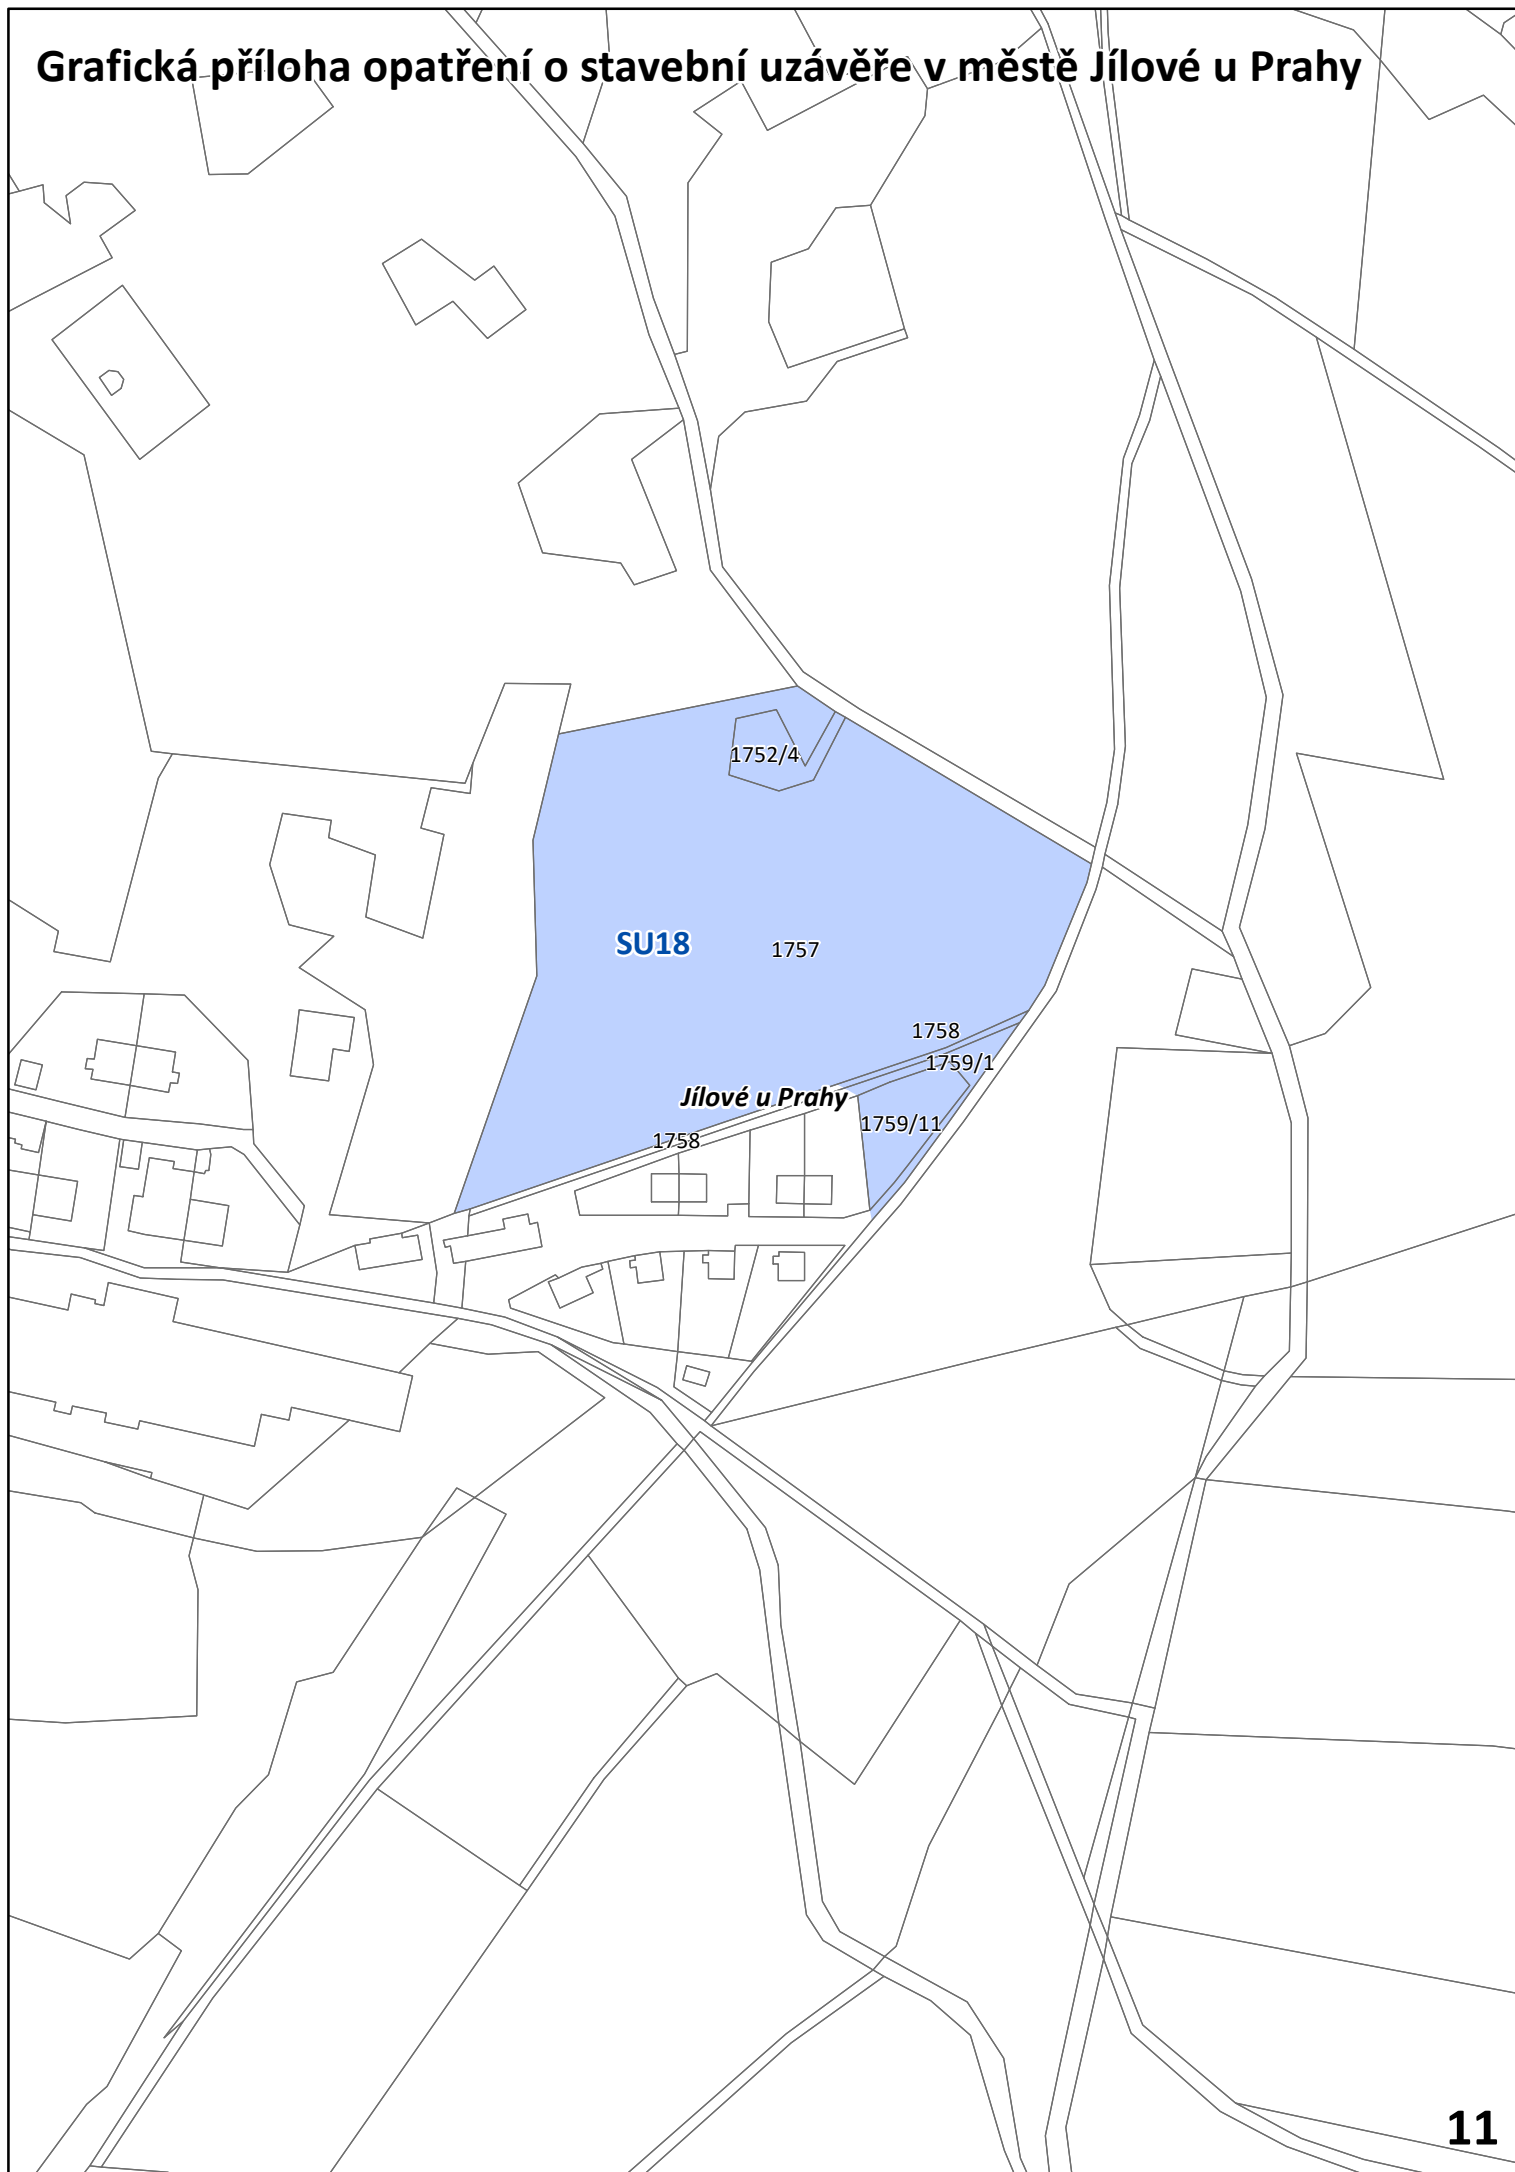


Grafická příloha opatření o stavební uzávěře v městě Jílové u Prahy




Grafická příloha opatření o stavební uzávěře v městě Jílové u Prahy

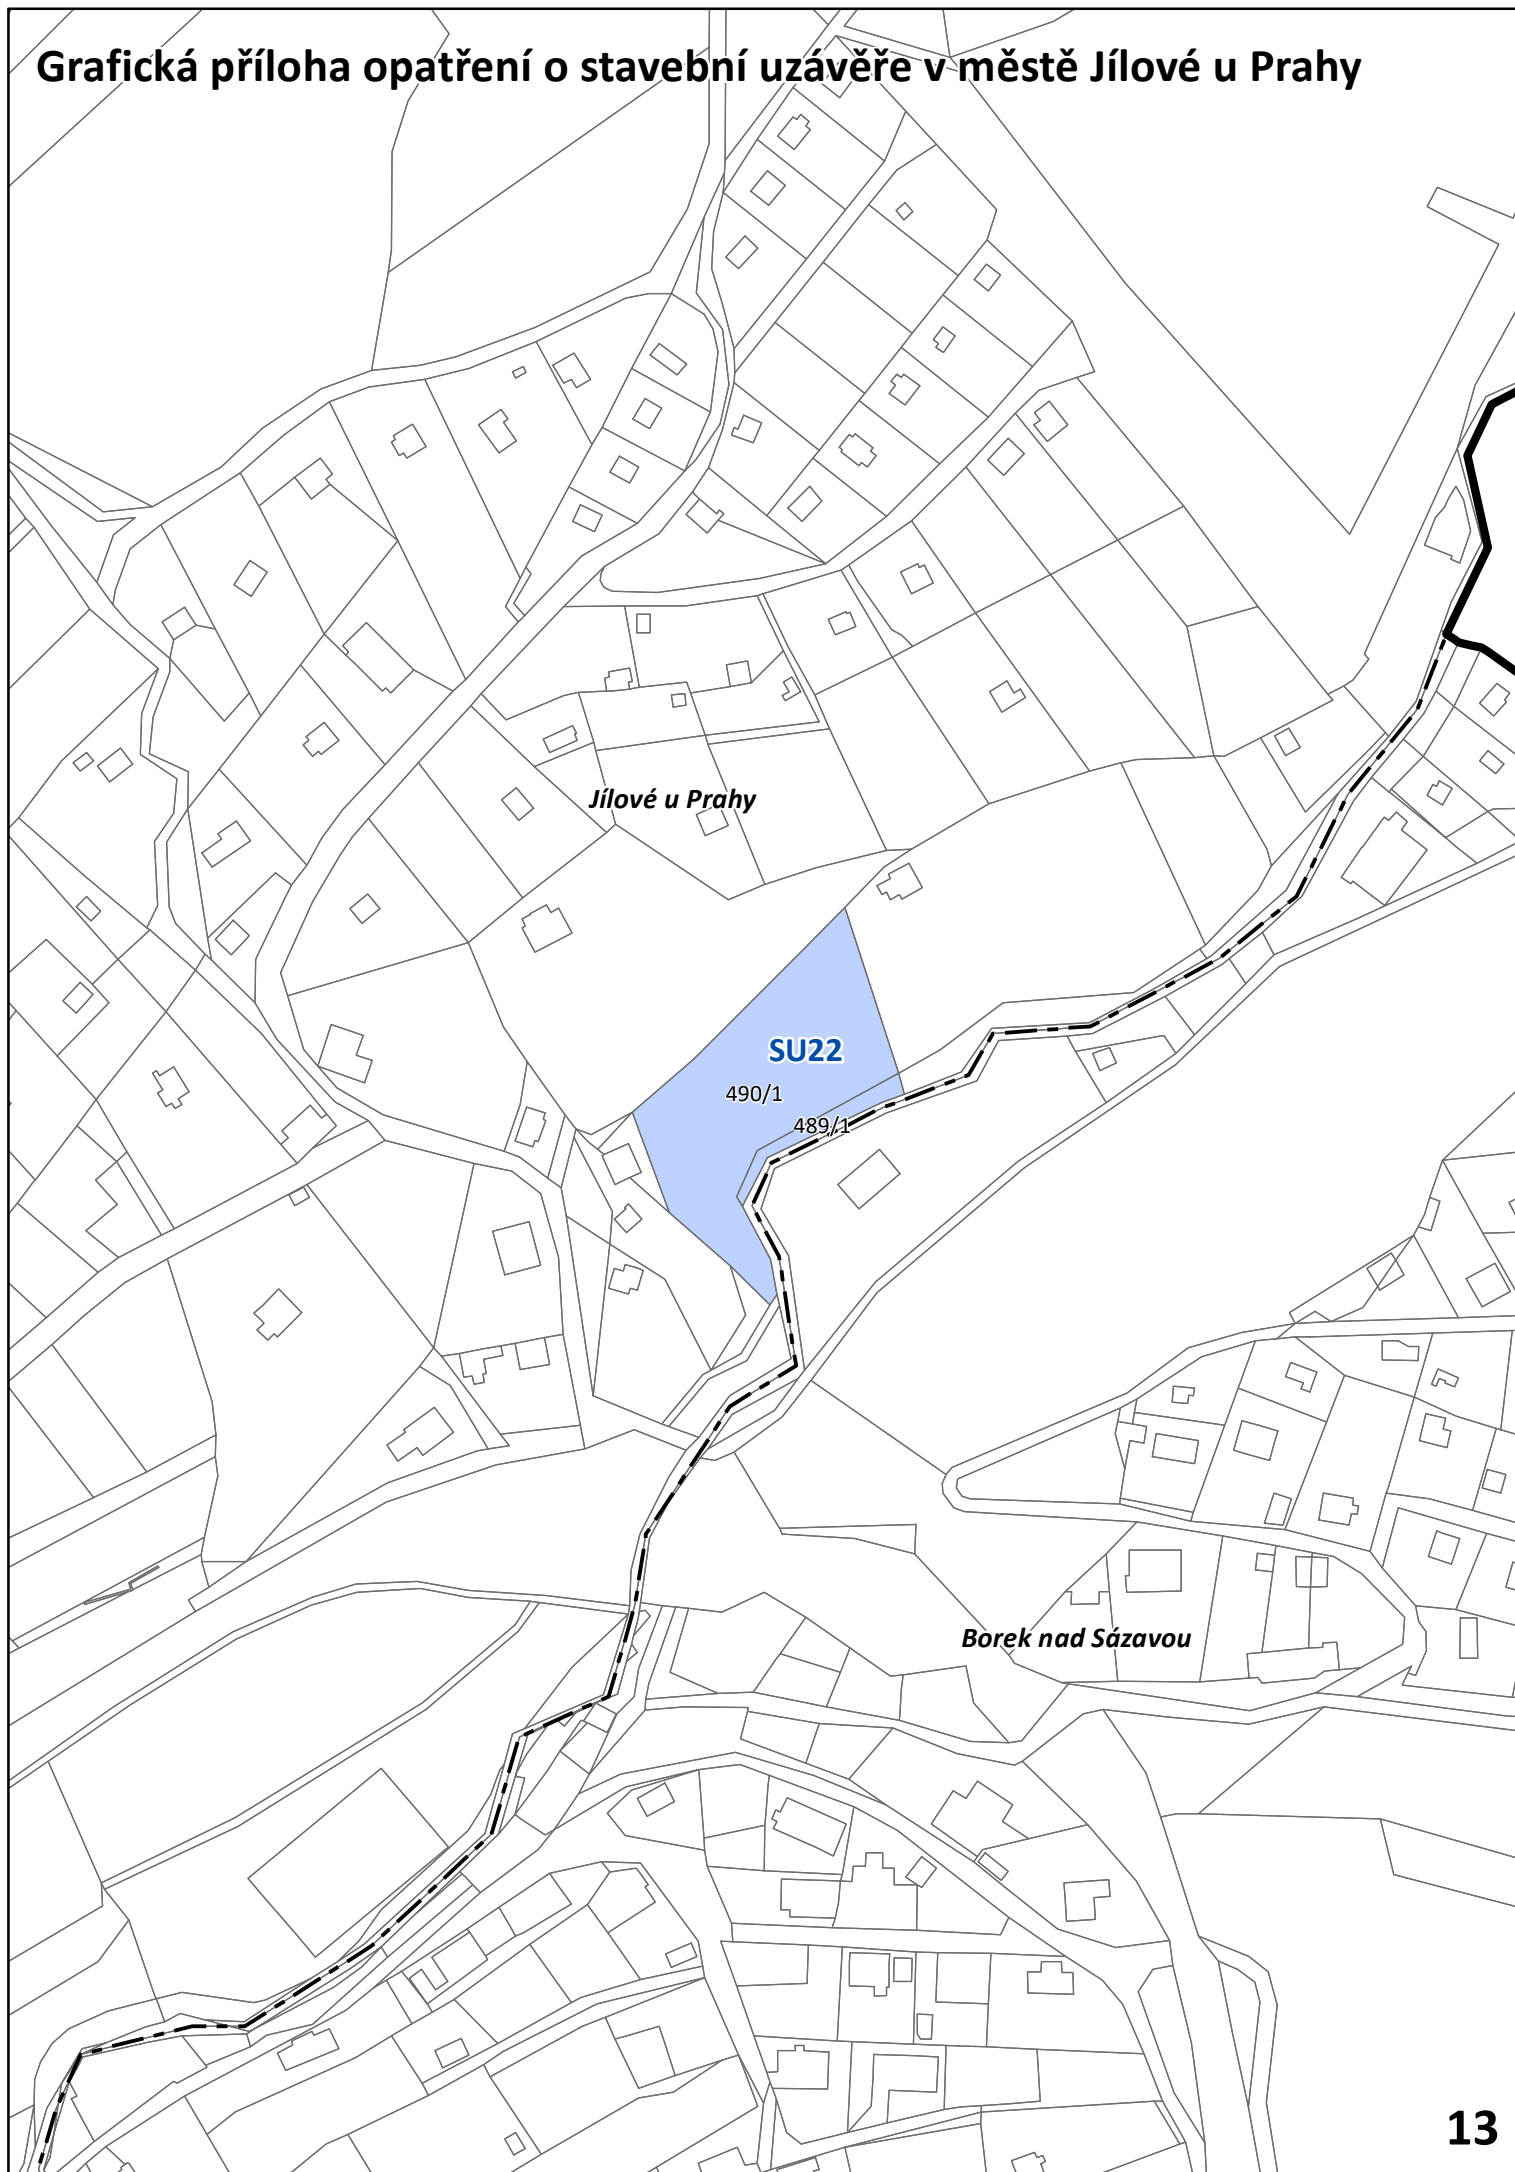

Grafická příloha opatření o stavební uzávěře v městě Jílové u Prahy

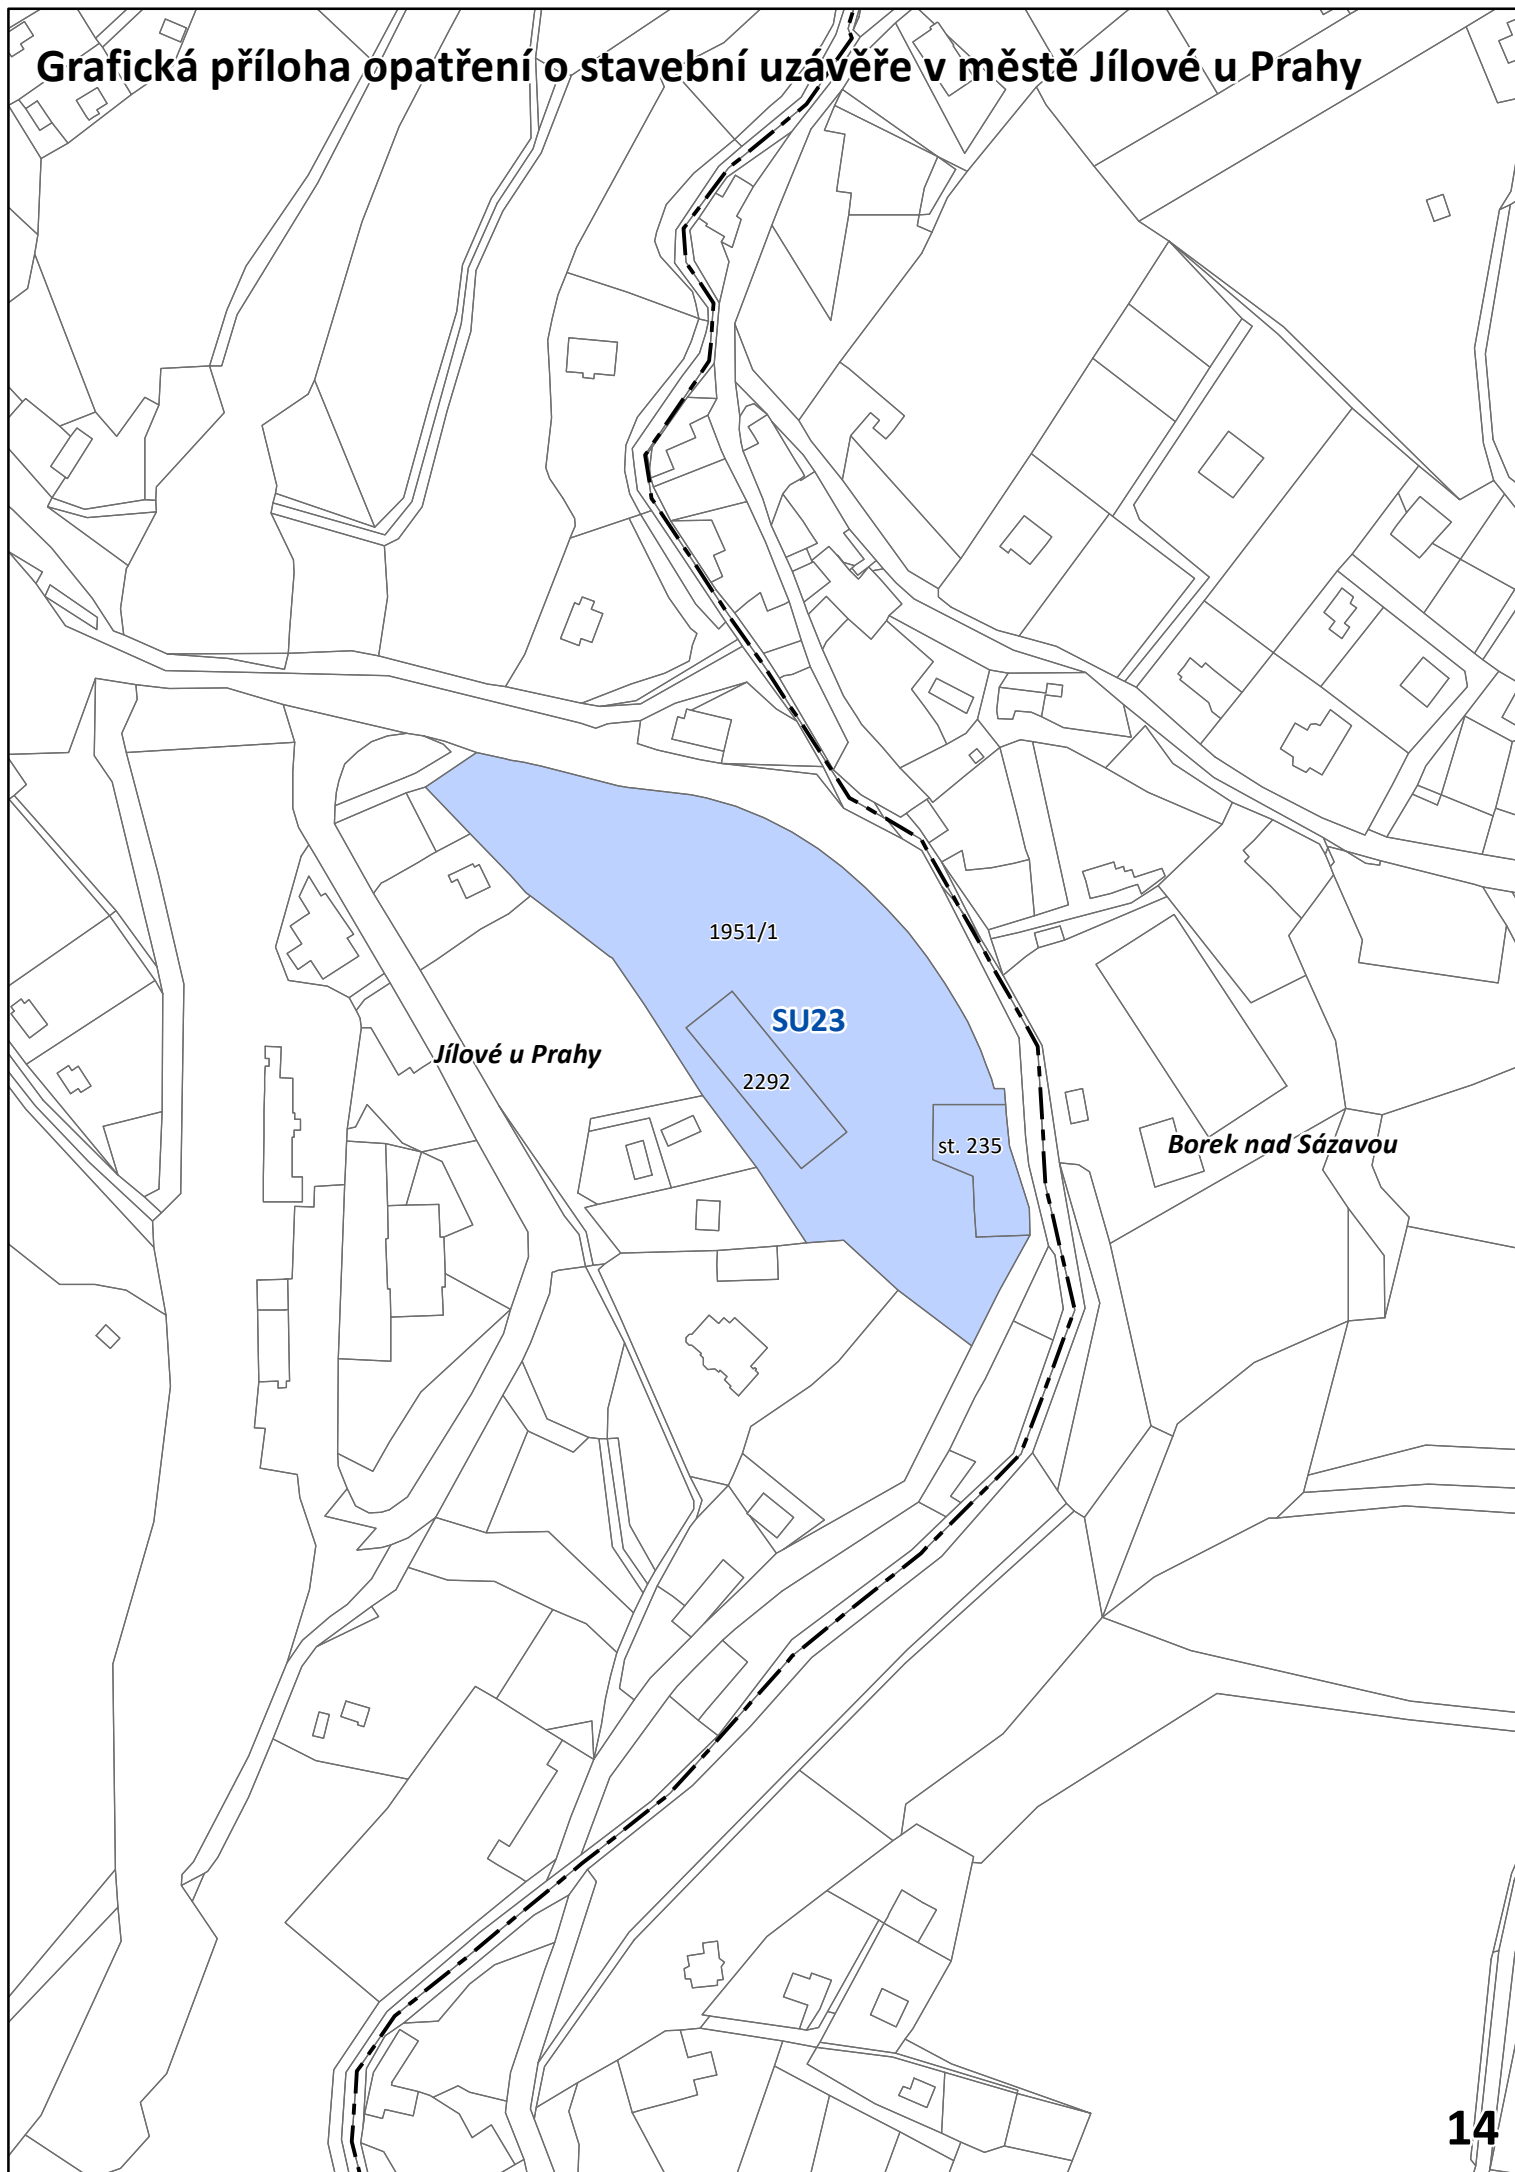


Grafická příloha opatření o stavební uzávěře v městě Jílové u Prahy

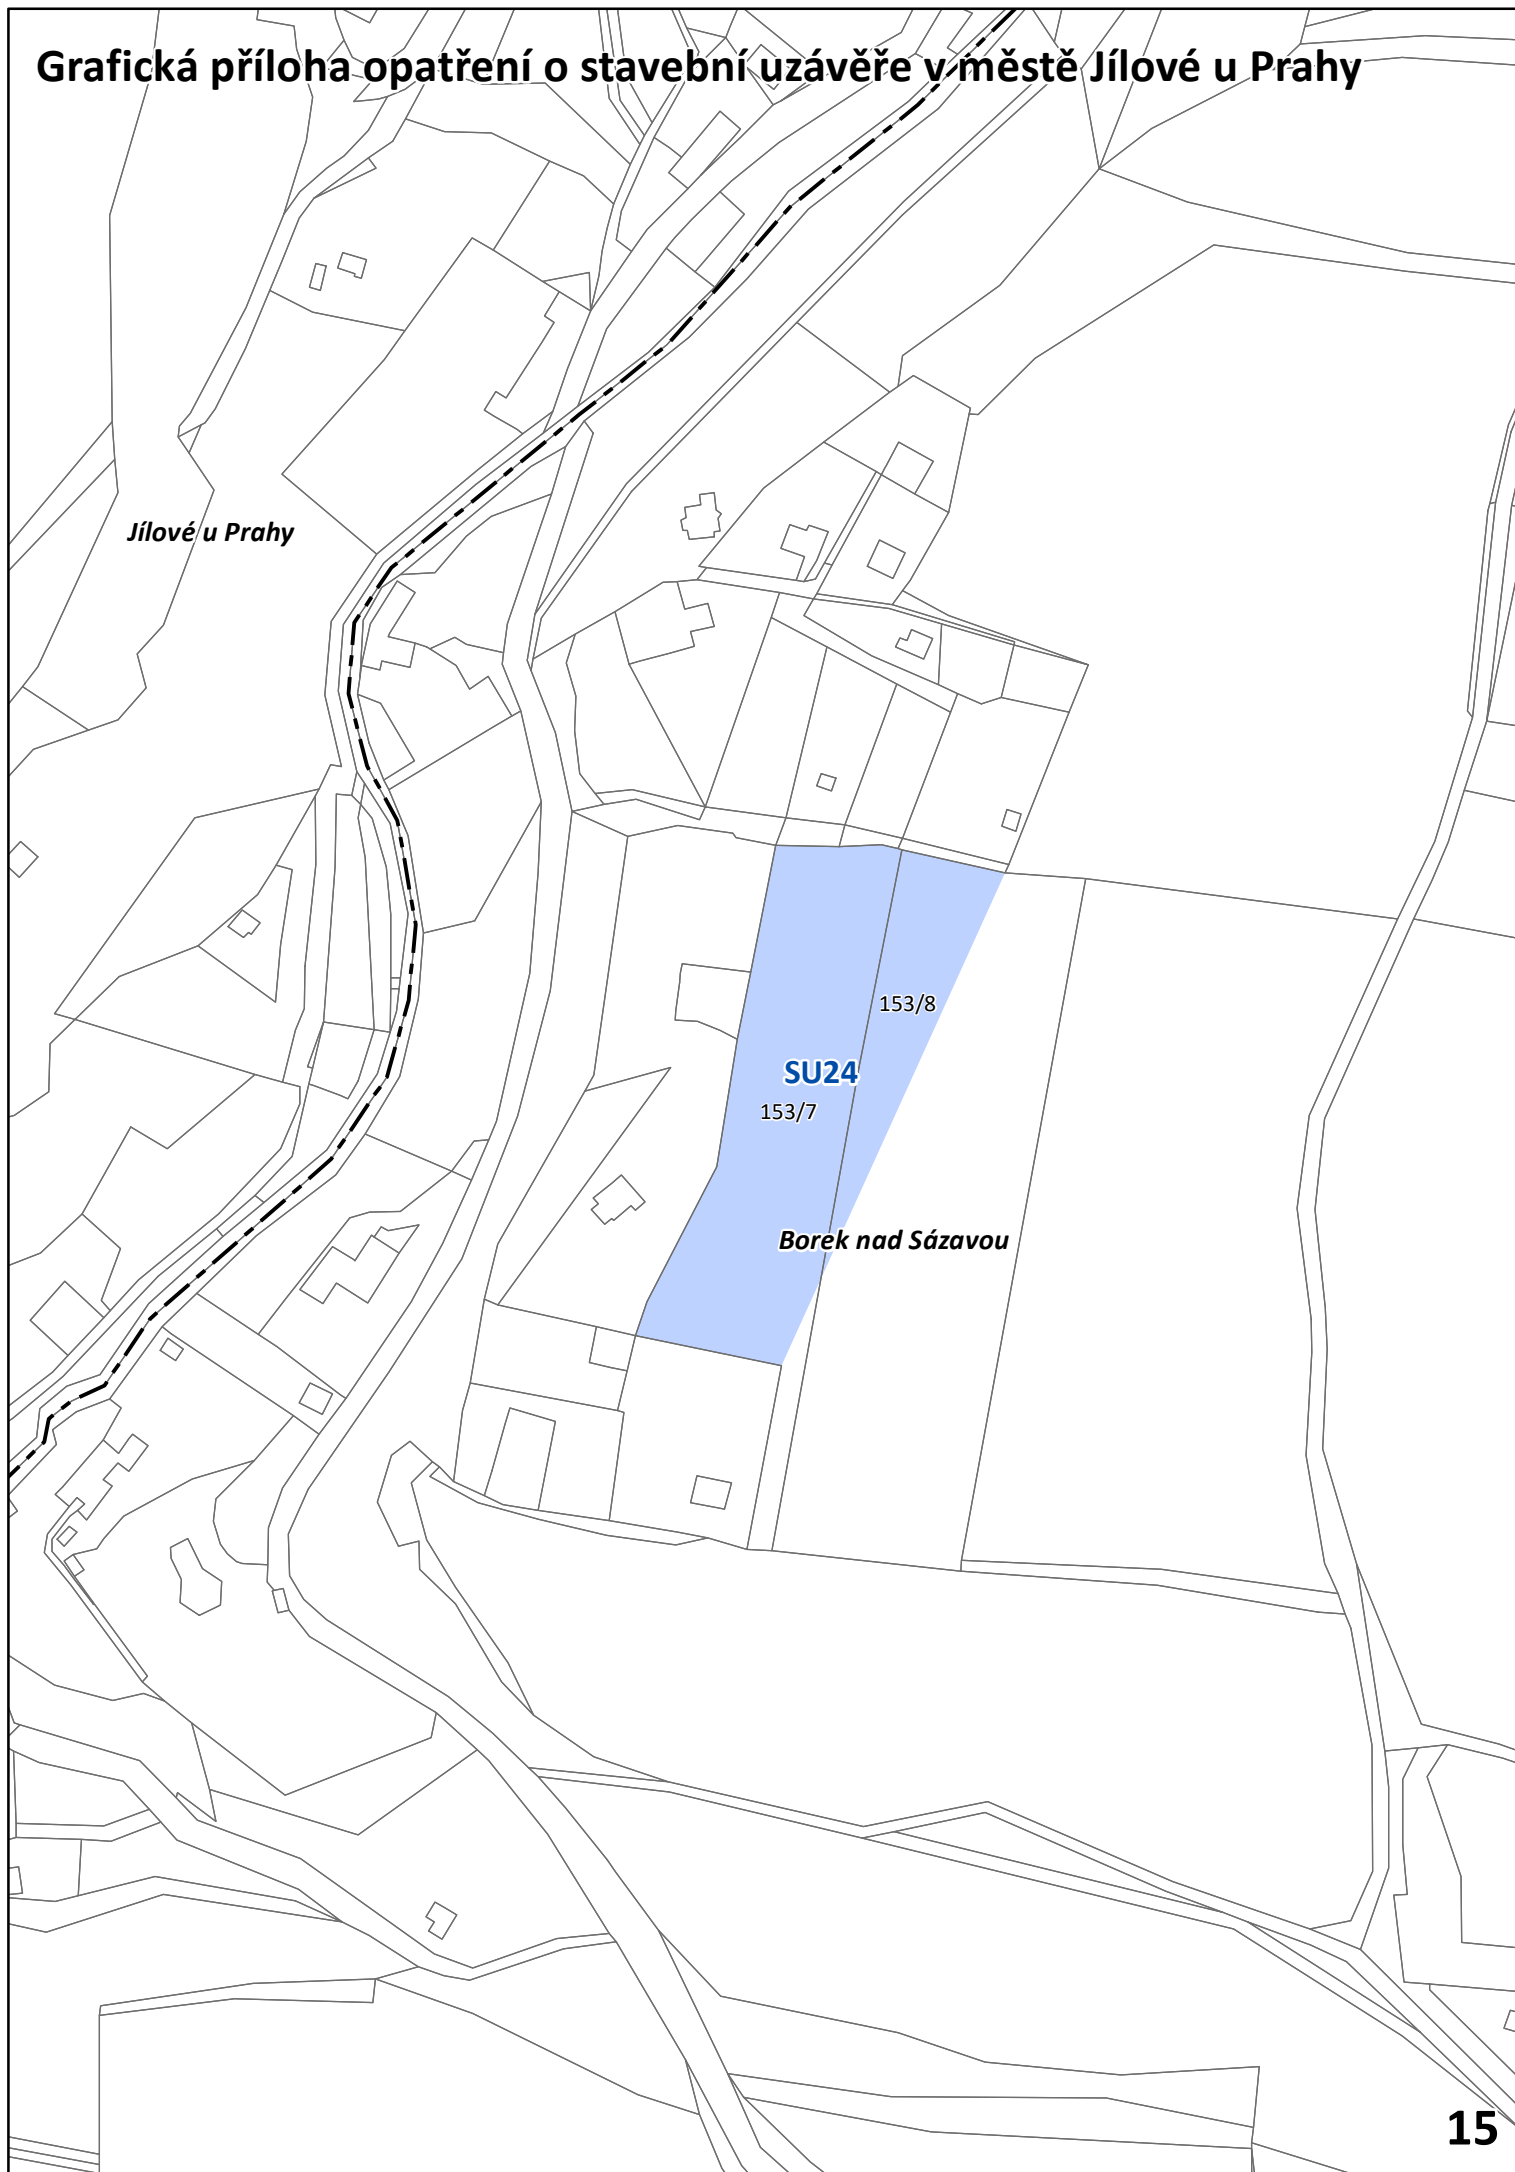

Grafická příloha opatření o stavební uzávěře v městě Jílové u Prahy



Grafická příloha opatření o stavební uzávěře v městě Jílové u Prahy

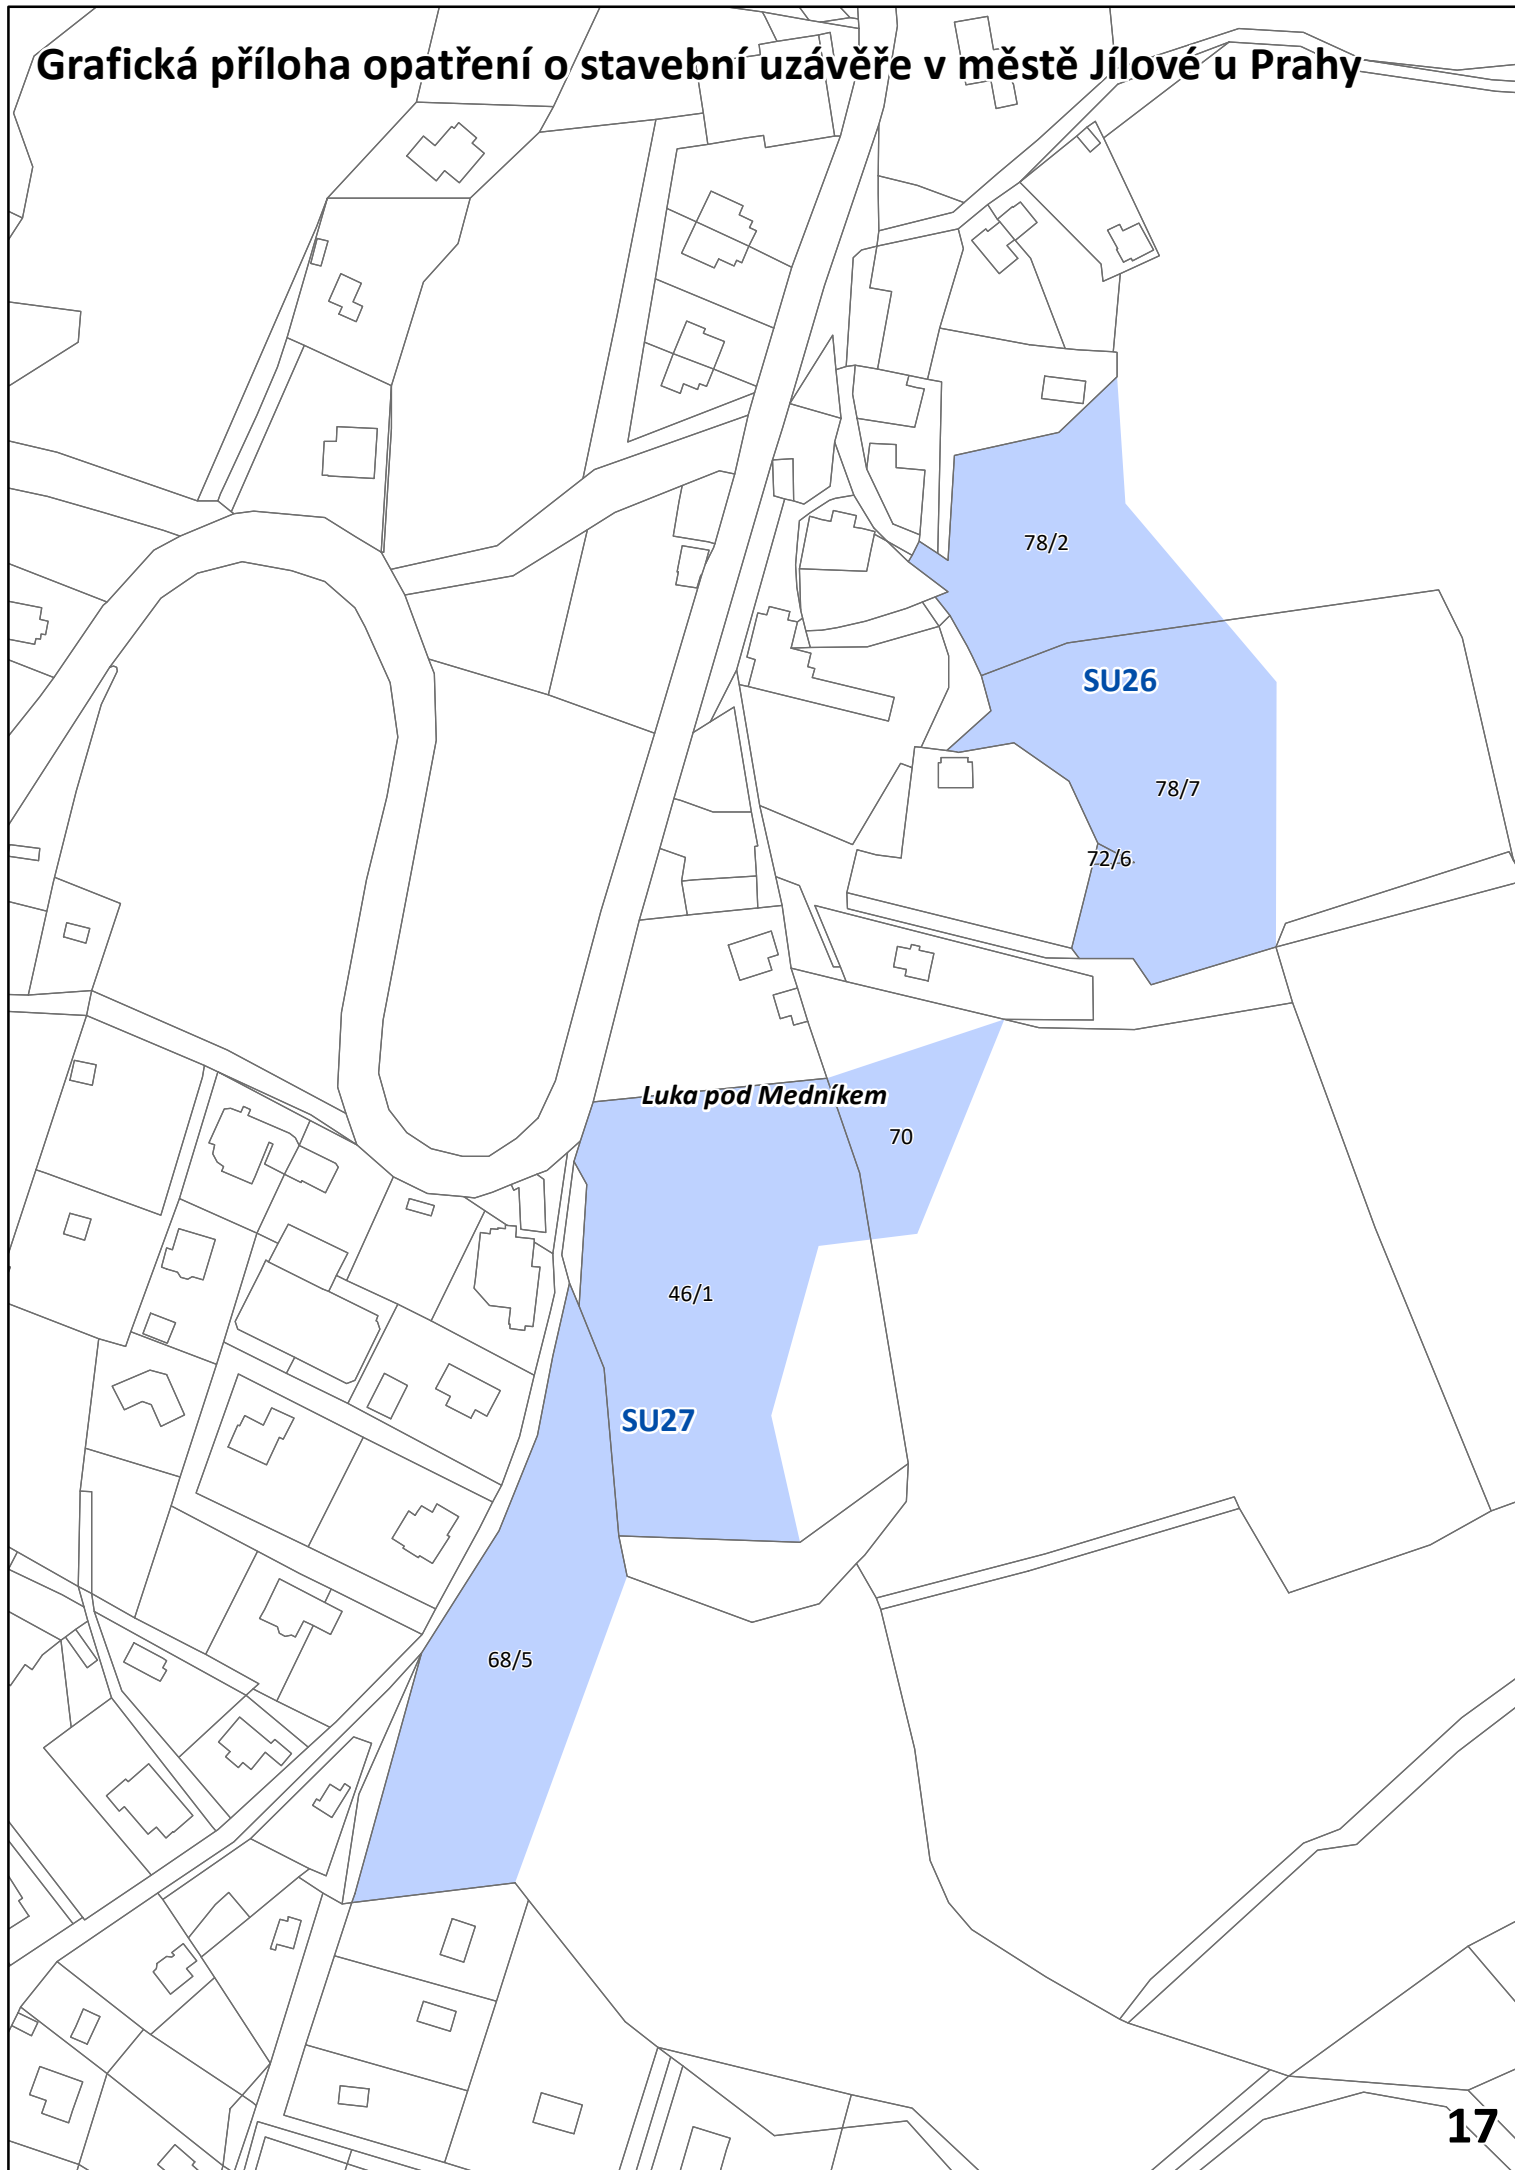

Grafická příloha opatření o stavební uzávěře v městě Jílové u Prahy

SU27

68/5

61 SU28

Lúka pod Medníkem