


KONVERZE ÚP JÍLOVIŠTĚ ZMĚNA Č.2 ÚZEMNÍHO PLÁNU JÍLOVIŠTĚ 2 HLAVNÍ VÝKRES JIHOZÁPAD



LEGENDA

- HRANICE ŘEŠENÉHO ÚZEMÍ
 - ZASTAVĚNÉ ÚZEMÍ KE DNI 14. 3. 2025
 - ZASTAVITELNÉ PLOCHY
 - TRANSFORMAČNÍ PLOCHY
 - PLOCHY ZMĚN V KRAJINĚ
 - KORIDOR NAD PLOCHAMI S ROZDÍLNÝM ZPŮSOBEM VYUŽITÍ Z NADŘÁDĚNÉ DOKUMENTACE PRO DOPRAVNÍ INFRASTRUKTURU
 - KORIDOR DÁLNIČNÍ DKA A SILNIČNÍ I/4 (ÚSEK MŮK JÍLOVIŠTĚ SEVER (HRANICE HL. M. PRAHY – MŮK DUBNO (D4 x 1/8), REKONSTRUKCE
 - CHZ.D.003
-
- PLOCHY S ROZDÍLNÝM ZPŮSOBEM VYUŽITÍ**
- BI – BYDLNÉ INDIVIDUÁLNÍ
 - BV – BYDLNÉ VENKOVSKÉ
 - RI – REKREACE INDIVIDUÁLNÍ
 - RZ – REKREACE V ZAHŘÁDKÁŘSKÝCH OSADÁCH
 - RX – REKREACE JINÁ – NA LESNÍCH POZEMCÍCH
 - OV – OBČANSKÉ VYBAVENÍ VEŘEJNÉ
 - OK – OBČANSKÉ VYBAVENÍ KOMERČNÍ
 - OS – OBČANSKÉ VYBAVENÍ SPORT
 - OH – OBČANSKÉ VYBAVENÍ HRBITOVY
 - PU – VEŘEJNÁ PROSTRANSTVÍ VŠEOBECNÁ
 - SV – SMÍŠENÉ OBYTNÉ VENKOVSKÉ
 - SX – SMÍŠENÉ OBYTNÉ JINÉ – REKREAČNÍ
 - DS – DOPRAVA SILNIČNÍ
 - TU – TECHNICKÁ INFRASTRUKTURA VŠEOBECNÁ
 - HU – SMÍŠENÉ VÝROBNÍ VŠEOBECNÉ
 - ZK – ZELENĚ KRAJINNÁ
 - ZP – ZELENĚ PARKOVÁ A PARKOVÉ UPRÁVENÁ
 - ZZ – ZELENĚ ZAHRADNÍ A SADOVÁ
 - ZO – ZELENĚ OCHRANNÁ A IZOLAČNÍ
 - WT – VODNÁ A VODNÍCH TOKŮ
 - AP – ORNÁ PŮDA
 - AU – ZEMĚDĚLSKÉ VŠEOBECNÉ
 - LU – LESNÍ VŠEOBECNÉ
 - NU – PŘÍRODNÍ VŠEOBECNÉ
 - GU – TĚŽBA VŠEOBECNÁ
-
- ÚZEMNÍ SYSTÉM EKOLOGICKÉ STABILITY**
- NADREGIONÁLNÍ BIODORIDOR (NRBK)
 - REGIONÁLNÍ BIOCENTRUM (RBC)
 - LOKÁLNÍ BIOCENTRUM (LBC)
 - LOKÁLNÍ BIODORIDOR (LBK)
 - INTERAKČNÍ PRVEK
 - NADREGIONÁLNÍ A REGIONÁLNÍ ÚJES DLE ZŮR STŘEDOČESKÉHO KRAJE
-
- DOPRAVNÍ INFRASTRUKTURA**
- DÁLNIČNÍ
 - SILNICE II. TŘÍDY
 - SILNICE III. TŘÍDY
 - ÚČELOVÉ KOMUNIKACE, LESNÍ CESTY

VRANĚ NAD VLTAVOU

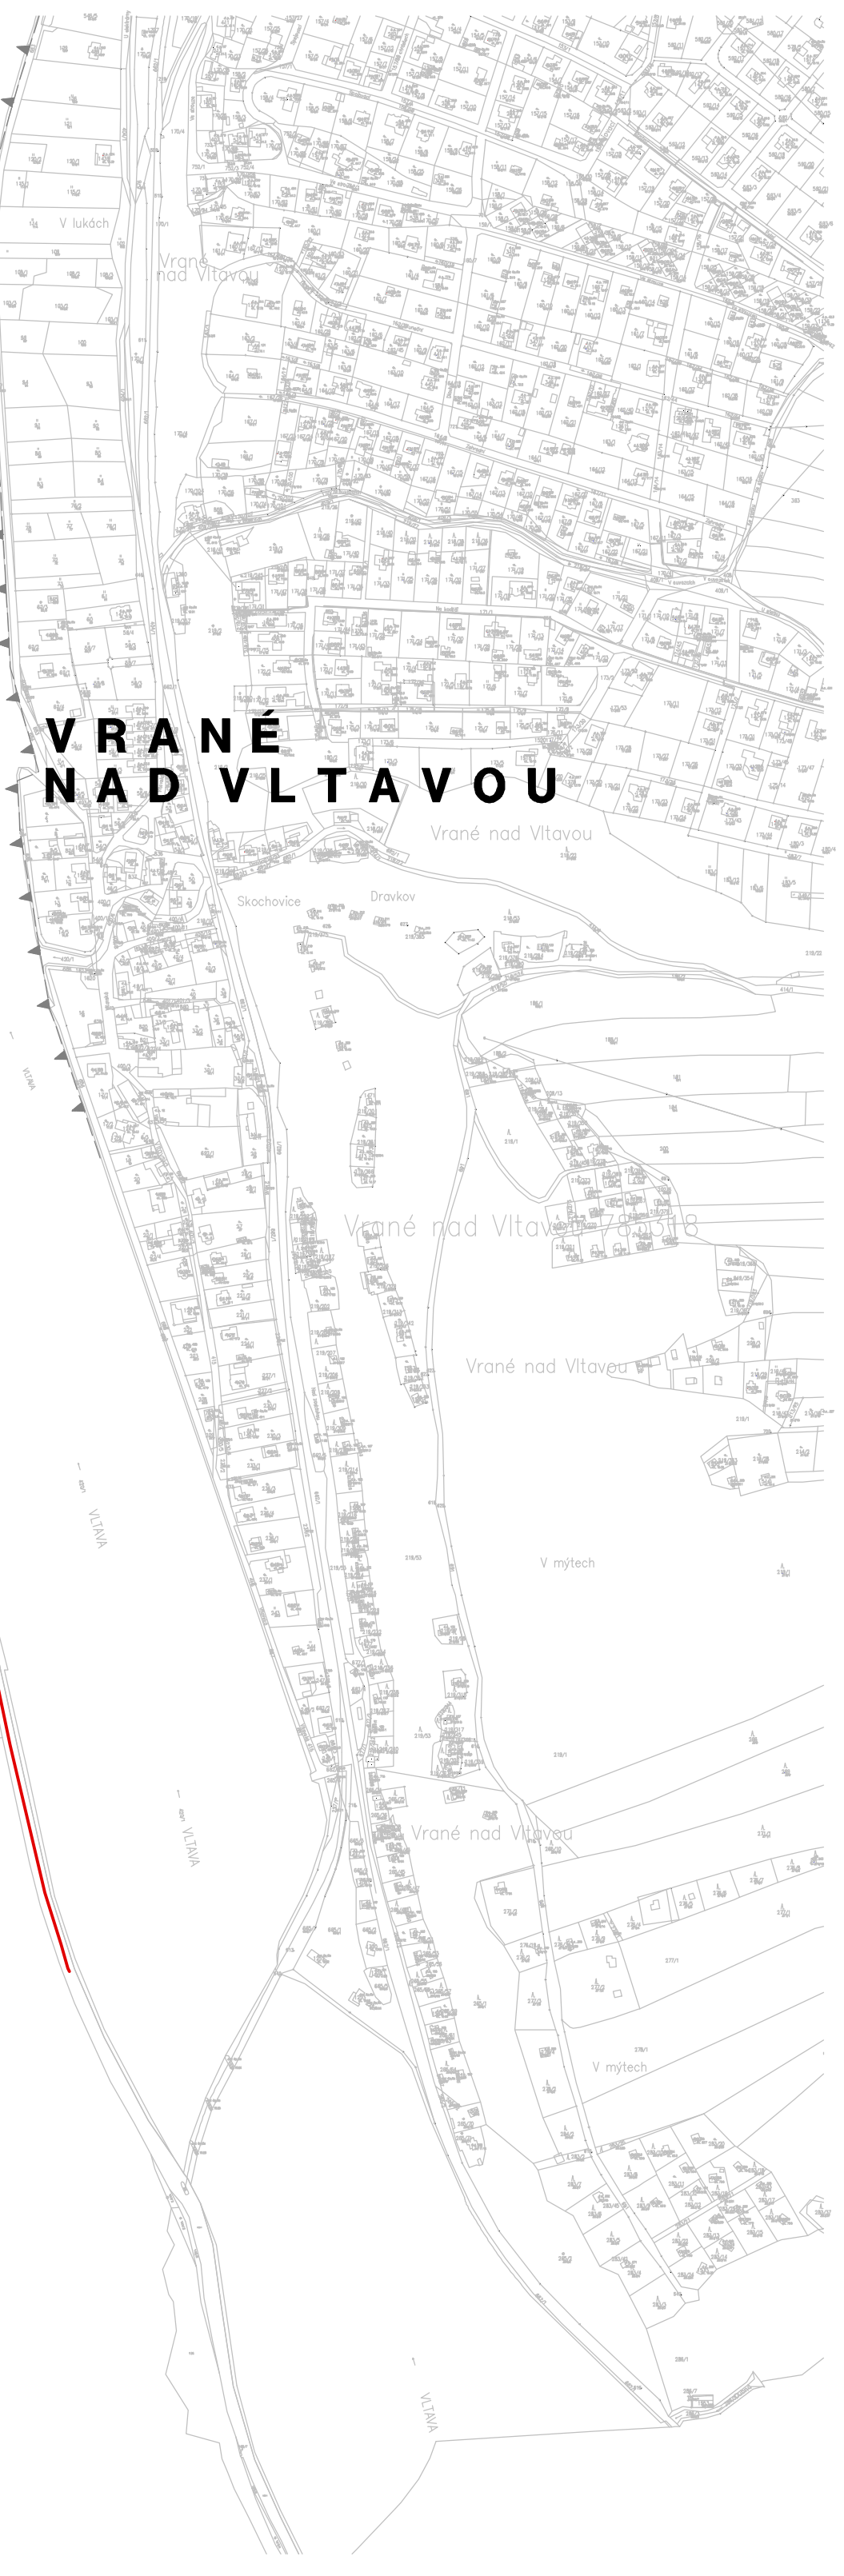

ZÁZNAM O ÚČINNOSTI	
Správní orgán, který poslední změnu (změnu č.2) Územního plánu Jíloviště vydal:	ZASTUPITELSTVO OBCE JÍLOVIŠTĚ
Název:	ÚZEMNÍ PLÁN JÍLOVIŠTĚ ÚPLNÉ ZNĚNÍ PO VYDÁNÍ ZMĚNY Č.2
Požadováno číslu poslední změny:	ZMĚNA Č.2
Datum nabytí účinnosti poslední změny:	9. ČERVNA 2026
Pořizovatel:	OBECNÍ ÚŘAD JÍLOVIŠTĚ
Oporná osoba úřední osoba pořizovatele – přímý a zřímský:	ING. VLADIMÍR DLOUHÝ
Funkce:	STAROSTA OBCE

Změna č. 2 Územního plánu obce Jíloviště byla spolufinancována z prostředků státního rozpočtu ČR, z programu Ministerstva pro místní rozvoj ČR.

ÚZEMNÍ PLÁN JÍLOVIŠTĚ ÚPLNÉ ZNĚNÍ PO VYDÁNÍ ZMĚNY Č. 2

2 HLAVNÍ VÝKRES 1 : 5000

ZHOTOVITEL A PROJEKTANT:
FOGLAR ARCHITECTS
ING. AKAD. ARCH. PETR FOGLAR
AUT. ARCHITECT ČKA 002867
KUBIŠTOVA 6/101, PRAHA 4
KANCELÁŘ TROJICKÁ 1/386, PRAHA 2

DATUM ZPRACOVÁNÍ: 05/2026
ČÍSLO PARÉ:

ZPRACOVATELÉ:
ING. AKAD. ARCH. PETR FOGLAR
ING. ARCH. ZUZANA FOGLAROVÁ
ING. ARCH. JAKUB KOLÍN

POŘIZOVATEL:
OBECNÍ ÚŘAD JÍLOVIŠTĚ
STAROSTA: ING. VLADIMÍR DLOUHÝ
PRAŽSKÁ 81, 252 02 JÍLOVIŠTĚ
TEL.: 257 730 274, obce@jiloviste.cz, www.jiloviste.cz

ZÁSTUPCE POŘIZOVATELE:
ZDENKA KLENOROVÁ
ČERNÝV 41, 410 00 LOVOŠICE
TEL.: 604 183 111, klenorova.uplan@seznam.cz

ZHOTOVITEL A AUTOR ÚZEMNÍHO PLÁNU JÍLOVIŠTĚ:
DOC. ING. ARCH. IVAN HORKÝ, DRSC.
ARCHIS
MATEJSKÁ 48, 180 00 PRAHA 6
SPOLUPRÁCE:
ING. KAMILA SVOBODOVÁ, PH.D.
ING. ROMAN VODNÝ

ZÁŘÍ 2015

