

- hranice řešeného území
- katastrální mapa v řešeném území – právní stav území ke dni 7. 1. 2024
- katastrální mapa mimo řešené území

LEGENDA PLATNÉHO ÚP JINOČAN PŘEVEDENÉHO DO JEDNOTNÉHO STANDARDU ZASTAVĚNÉ ÚZEMÍ

- zastavěné území (vymezeno v souladu s § 58 SZ ke dni 15. 3. 2020)

OZNAČENÍ PLOCH ZMĚN

- plocha přestavby
- plocha zastavitelná
- plocha změn v krajině

PLOCHY A KORIDORY S PODMÍNKOU PRO ROZHODOVÁNÍ O ZMĚNÁCH V ÚZEMÍ

- plochy a koridory podmíněně vydaným regulačním plánem

LEGENDA TECHNICKÝCH ZMĚN VYVOLANÝCH PŘEVODEM ÚP JINOČAN DO JEDNOTNÉHO STANDARDU

OZNAČENÍ PLOCH ZMĚN

- formální úprava vymezení a kódování původních ploch změn vymezených v platném ÚP Jinočan (nejedná se o vymezení nových ploch změn)

LEGENDA ZMĚN VYPLÝVAJÍCÍCH Z DALŠÍCH PODNĚTŮ NA POŘÍZENÍ ZMĚNY Č. 1 ÚP JINOČAN V SOUVISLOSTI S PŘEVODEM ÚP JINOČAN DO JEDNOTNÉHO STANDARDU ZASTAVĚNÉ ÚZEMÍ

- zastavěné území – nově vymezeno (vymezeno v souladu s § 58 SZ ke dni 31. 1. 2024)
- zastavěné území – rušeno (vymezeno v souladu s § 58 SZ ke dni 31. 1. 2024)

OZNAČENÍ PLOCH ZMĚN


- plocha zastavitelná – částečně rušeno
- formální změna označení dílčích částí původně celistvé plochy změny vymezené v platném ÚP Jinočan (nejedná se o vymezení nových ploch změn)

ZÁZNAM O ÚČINNOSTI

uzásoření správního orgánu, který změnu územního plánu vydal
Zastupitelstvo obce Jinočany, usnesením č. UZ-94-8/24 ze dne 9. října 2024 jako opatření obecné povahy č. 1/2024/OOP
otisk úředního razítka



jméno a příjmení, funkce oprávněné úřední osoby pořízovatele
Miluše Čančíková, starostka obce Jinočany, Obecní úřad Jinočany
datum nabytí účinnosti změny územního plánu
29. 10. 2024

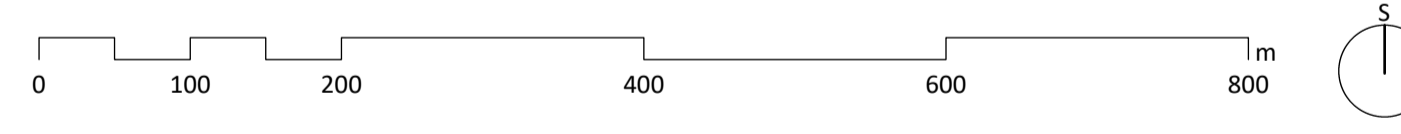

ZMĚNA Č. 1 ÚZEMNÍHO PLÁNU JINOČAN

VÝKRES ZÁKLADNÍHO ČLENĚNÍ ÚZEMÍ

zadavatel
Obec Jinočany, Náměstí 5. května 19, 252 25 Jinočany
pořízovatel
Obecní úřad Jinočany, Náměstí 5. května 19, 252 25 Jinočany
pracovatel Územního plánu Jinočany
FOGLAR ARCHITECTS, Ing. akad. arch. Petr Foglar, Kubiřtova 6, 140 00 Praha 4
pracovatel Změny č. 1 Územního plánu Jinočany
doc. Ing. arch. Veronika Šindlerová, Ph.D., Kettnerova 2055/14, 155 00 Praha – Stodůlky
zodpovědný projektant Změny č. 1 Územního plánu Jinočany
doc. Ing. arch. Veronika Šindlerová, Ph.D., autorizovaná architektka ČKA č. 04 019
otisk autorizovaného razítka



pracovatelský tým Změny č. 1 Územního plánu Jinočany
doc. Ing. arch. Veronika Šindlerová, Ph.D., Ing. Václav Hofman
datum
září 2024
měřítko
1 : 5 000