



- hranice řešeného území
  - katastrální mapa v řešeném území – právní stav území ke dni 7. 1. 2024
  - katastrální mapa mimo řešené území
- LEGENDA PLATNÉHO ÚP JINOČAN PŘEVEDENÉHO DO JEDNOTNÉHO STANDARDU PLOCHY A KORIDORY S MOŽNOSTÍ VYVLASTNĚNÍ (dle § 170 SZ)**
- VPS dopravní infrastruktury s možností vyvlastnění
  - VPO pro založení prvků územního systému ekologické stability s možností vyvlastnění
  - VPO pro zvyšování retenčních schopností území s možností vyvlastnění
- LEGENDA TECHNICKÝCH ZMĚN VYVOLANÝCH PŘEVODEM ÚP JINOČAN DO JEDNOTNÉHO STANDARDU PLOCHY A KORIDORY S MOŽNOSTÍ VYVLASTNĚNÍ (dle § 170 SZ)**
- VPS dopravní infrastruktury s možností vyvlastnění
  - VPO pro zvyšování retenčních schopností území s možností vyvlastnění – formální rozdělení původně souvislé plochy na dílčí plochy
  - VPO pro zvyšování retenčních schopností území s možností vyvlastnění – částečně rušeno
  - VPO – protihlukový val – rušeno
- LEGENDA ZMĚN VYPLÝVAJÍCÍCH Z DALŠÍCH PODNĚTŮ NA POŘÍZENÍ ZMĚNY Č. 1 ÚP JINOČAN V SOUVISLOSTI S PŘEVODEM ÚP JINOČAN DO JEDNOTNÉHO STANDARDU PLOCHY A KORIDORY S MOŽNOSTÍ VYVLASTNĚNÍ (dle § 170 SZ)**
- VPS technické infrastruktury s možností vyvlastnění

**ZÁZNAM O ÚČINNOSTI**

uzásození správního orgánu, který změnu územního plánu vydal  
 Zastupitelstvo obce Jinočany, usnesením č. UZ-94-8/24 ze dne 9. října 2024 jako opatření obecné povahy č. 1/2024/OOP  
 otiisk úředního razítka podpis oprávněné úřední osoby pořizovatele

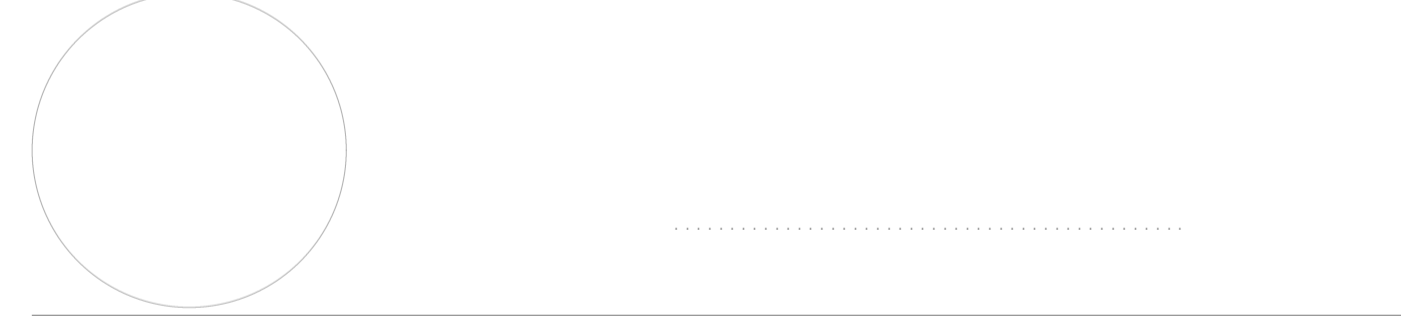

*jmeno a příjmení, funkce oprávněné úřední osoby pořizovatele*  
 Miluše Čančíková, starostka obce Jinočany, Obecní úřad Jinočany  
 datum nabytí účinnosti změny územního plánu  
 29. 10. 2024

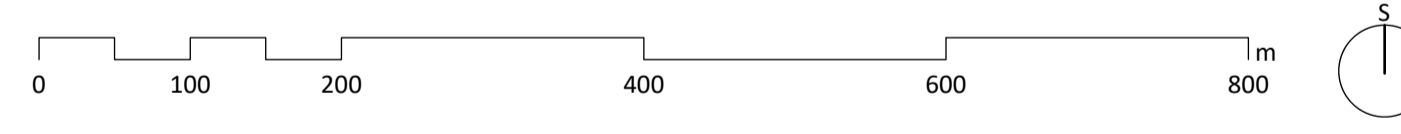

**ZMĚNA Č. 1 ÚZEMNÍHO PLÁNU JINOČAN**

**VÝKRES VEŘEJNĚ PROSPĚŠNÝCH STAVEB, OPATŘENÍ A ASANACÍ** 3

*název výkresu* *čísla výkresu*  
 zadavatel  
 Obec Jinočany, Náměstí 5, května 19, 252 25 Jinočany  
 pořizovatel  
 Obecní úřad Jinočany, Náměstí 5, května 19, 252 25 Jinočany  
 zpracovatel Územního plánu Jinočany  
 FOGLAR ARCHITECTS, Ing. akad. arch. Petr Foglar, Kubišova 6, 140 00 Praha 4  
 zpracovatel Změny č. 1 Územního plánu Jinočany  
 doc. Ing. arch. Veronika Šindlerová, Ph.D., Kettnerova 2055/14, 155 00 Praha – Stodůlky  
 zodpovědný projektant Změny č. 1 Územního plánu Jinočany  
 doc. Ing. arch. Veronika Šindlerová, Ph.D., autorizovaná architektka ČKA č. 04 019  
 otiisk autorizovaného razítka podpis autorizované osoby



*zpracovatelský tým Změny č. 1 Územního plánu Jinočany*  
 doc. Ing. arch. Veronika Šindlerová, Ph.D., Ing. Václav Hofman  
 datum měřítko  
 září 2024 1 : 5 000