

hranice řešeného území
 katastrální mapa

LEGENDA PLATNÉHO ÚP JINOČAN PŘEVEDENÉHO DO JEDNOTNÉHO STANDARDU ZASTAVĚNÉ ÚZEMÍ

zastavěné území (vymezeno v souladu s § 58 SZ ke dni 15. 3. 2020)

OZNAČENÍ PLOCH ZMĚN A KORIDORŮ ZMĚN

plocha přestavby
 plocha zastavitelná
 koridor změn nad plochami s rozdílným způsobem využití z nadřazené dokumentace

LEGENDA TECHNICKÝCH ZMĚN VYVOLANÝCH PŘEVODEM ÚP JINOČAN DO JEDNOTNÉHO STANDARDU

OZNAČENÍ PLOCH ZMĚN A KORIDORŮ ZMĚN

formální úprava vymezení a kódování původních ploch změn vymezených v platném ÚP Jinočan (nejedná se o vymezení nových ploch změn)

ETAPIZACE VÝSTAVBY

I. ETAPA VÝSTAVBY

plochy bez vzájemné podmíněnosti výstavby

LEGENDA ZMĚN VYPLÝVAJÍCÍCH Z DALŠÍCH PODNĚTŮ NA POŘÍZENÍ ZMĚNY Č. 1 ÚP JINOČAN V SOUVISLOSTI S PŘEVODEM ÚP JINOČAN DO JEDNOTNÉHO STANDARDU ZASTAVĚNÉ ÚZEMÍ

zastavěné území – nově vymezeno (vymezeno v souladu s § 58 SZ ke dni 31. 1. 2024)
 zastavěné území – rušeno (vymezeno v souladu s § 58 SZ ke dni 31. 1. 2024)

OZNAČENÍ PLOCH ZMĚN A KORIDORŮ ZMĚN

plocha zastavitelná – částečně rušeno
 formální změna označení dílčích částí původně celistvé plochy změny vymezených v platném ÚP Jinočan (nejedná se o vymezení nových ploch změn)
 koridor změn nad plochami s rozdílným způsobem využití z nadřazené dokumentace

ETAPIZACE VÝSTAVBY


I. ETAPA VÝSTAVBY

koridor bez vzájemné podmíněnosti výstavby
 plochy bez vzájemné podmíněnosti výstavby – rušeno

ZÁZNAM O ÚČINNOSTI

označení správního orgánu, který změnu územního plánu vydal
Zastupitelstvo obce Jinočany, usnesením č. UZ-94-8/24 ze dne 9. října 2024 jako opatření obecné povahy č. 1/2024/OOP
 otisk úředního razítka podpis oprávněné úřední osoby pořizovatele

jméno a příjmení, funkce oprávněné úřední osoby pořizovatele
Milúše Čančíková, starostka obce Jinočany, Obecní úřad Jinočany
 datum nabytí účinnosti změny územního plánu
29. 10. 2024

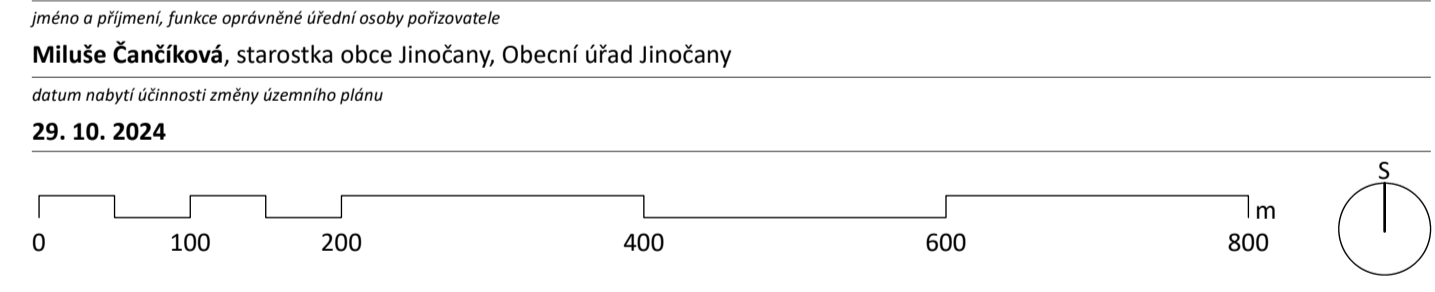

ZMĚNA Č. 1 ÚZEMNÍHO PLÁNU JINOČAN

název výkresu číslo výkresu

VÝKRES POŘADÍ ZMĚN V ÚZEMÍ (ETAPIZACE) 4

zadavatel
Obec Jinočany, Náměstí 5. května 19, 252 25 Jinočany
 pořizovatel
Obecní úřad Jinočany, Náměstí 5. května 19, 252 25 Jinočany
 zpracovatel Územního plánu Jinočany
FOGLAR ARCHITECTS, Ing. akad. arch. Petr Foglar, Kubišova 6, 140 00 Praha 4
 zpracovatel Změny č. 1 Územního plánu Jinočany
doc. Ing. arch. Veronika Šindlerová, Ph.D., Kettnerova 2055/14, 155 00 Praha – Stodůlky
 zodpovědný projektant Změny č. 1 Územního plánu Jinočany
doc. Ing. arch. Veronika Šindlerová, Ph.D., autorizovaná architektka ČKA č. 04 019
 otisk autorizovaného razítka podpis autorizované osoby

zpracovatelský tým Změny č. 1 Územního plánu Jinočany
doc. Ing. arch. Veronika Šindlerová, Ph.D., Ing. Václav Hofman
 datum měřítko
 září 2024 1 : 5 000