

- INFORMACE O ÚZEMÍ**
- hranice řešeného území
  - hranice kraje
  - hranice správního obvodu ORP
  - hranice obce
  - - - hranice katastru
- JEVY NADMÍSTNÍHO VÝZNAMU ZÚR SČK**  
KATEGORIZACE CENTER OSÍDLENÍ
- nižší centrum významné
  - lokální centrum
- PLOCHY A KORIDORY NADMÍSTNÍHO VÝZNAMU**  
**DOPRAVNÍ INFRASTRUKTURA**
- ▨ plocha pro leteckou dopravu
  - ▨ koridor pro silniční dopravu
  - ▨ koridor pro železniční dopravu a tramvaje
- TECHNICKÁ INFRASTRUKTURA**
- ▨ koridor pro zásobování elektrickou energií
  - ▨ koridor pro zásobování vodou
  - ▨ rozvodny
- ÚZEMNÍ SYSTÉM EKOLOGICKÉ STABILITY**
- ▨ nadregionální biocentrum
  - ▨ nadregionální biokoridor
  - ▨ regionální biocentrum
  - ▨ regionální biokoridor
- ZÁMĚRY ÚP JINOČAN**  
KORIDORY VYMEZENÉ VE ZMĚNĚ č. 1 ÚP JINOČAN
- ▨ koridor vodního hospodářství

**HLAVNÍ MĚSTO  
PRAHA**


**ZÁZNAM O ÚČINNOSTI**

označení správního orgánu, který změnu územního plánu vydal  
 Zastupitelstvo obce Jinočany, usnesením č. UZ-94-8/24 ze dne 9. října 2024 jako opatření obecné povahy č. 1/2024/OOP  
 otisk úředního razítka podpis oprávněné úřední osoby pořizovatele

\_\_\_\_\_

\_\_\_\_\_

jméno a příjmení, funkce oprávněné úřední osoby pořizovatele  
 Miluše Čančíková, starostka obce Jinočany, Obecní úřad Jinočany  
 datum nabytí účinnosti změny územního plánu  
 29. 10. 2024

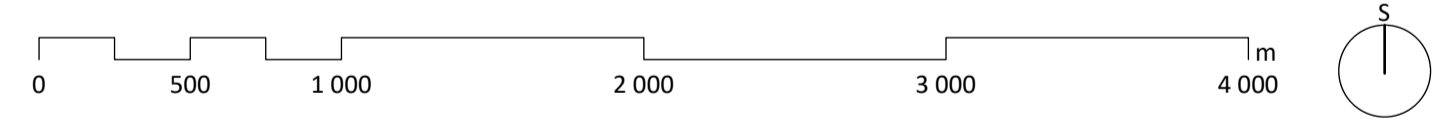

**ZMĚNA č. 1 ÚZEMNÍHO PLÁNU JINOČAN**

název výkresu úsko výkresu  
**VÝKRES ŠIRŠÍCH VZTAHŮ** **OD2**

zadavatel  
 Obec Jinočany, Náměstí 5. května 19, 252 25 Jinočany  
 pořizovatel  
 Obecní úřad Jinočany, Náměstí 5. května 19, 252 25 Jinočany  
 zpracovatel Územního plánu Jinočany  
 FOGLAR ARCHITECTS, Ing. akad. arch. Petr Foglar, Kubišova 6, 140 00 Praha 4  
 zpracovatel Změny č. 1 Územního plánu Jinočany  
 doc. Ing. arch. Veronika Šindlerová, Ph.D., Kettnerova 2055/14, 155 00 Praha – Stodůlky  
 zodpovědný projektant Změny č. 1 Územního plánu Jinočany  
 doc. Ing. arch. Veronika Šindlerová, Ph.D., autorizovaná architektka ČKA č. 04 019  
 otisk autorizovaného razítka podpis autorizované osoby

\_\_\_\_\_

\_\_\_\_\_

zpracovatelský tým Změny č. 1 Územního plánu Jinočany  
 doc. Ing. arch. Veronika Šindlerová, Ph.D., Ing. Václav Hofman  
 datum měřítko  
 září 2024 1: 25 000

Podklad: Zásady územního rozvoje Středočeského kraje, ve znění 1., 2., 3., 6., 7., 10. a 11. aktualizace, výkres č. 1.2 Plochy a koridory nadmístního významu  
 © Středočeský kraj, 2024