


Tato územní studie byla vložena do evidence územně plánovací činnosti podle § 162 zákona č. 183/2006 Sb., o územním plánování a stavebním řádu, v platném znění, dne 29.8.2013.

Vložil: Ing. Prokop Maščík, starosta obce a Pavla Bechyňová, oprávněná osoba pořizovatele

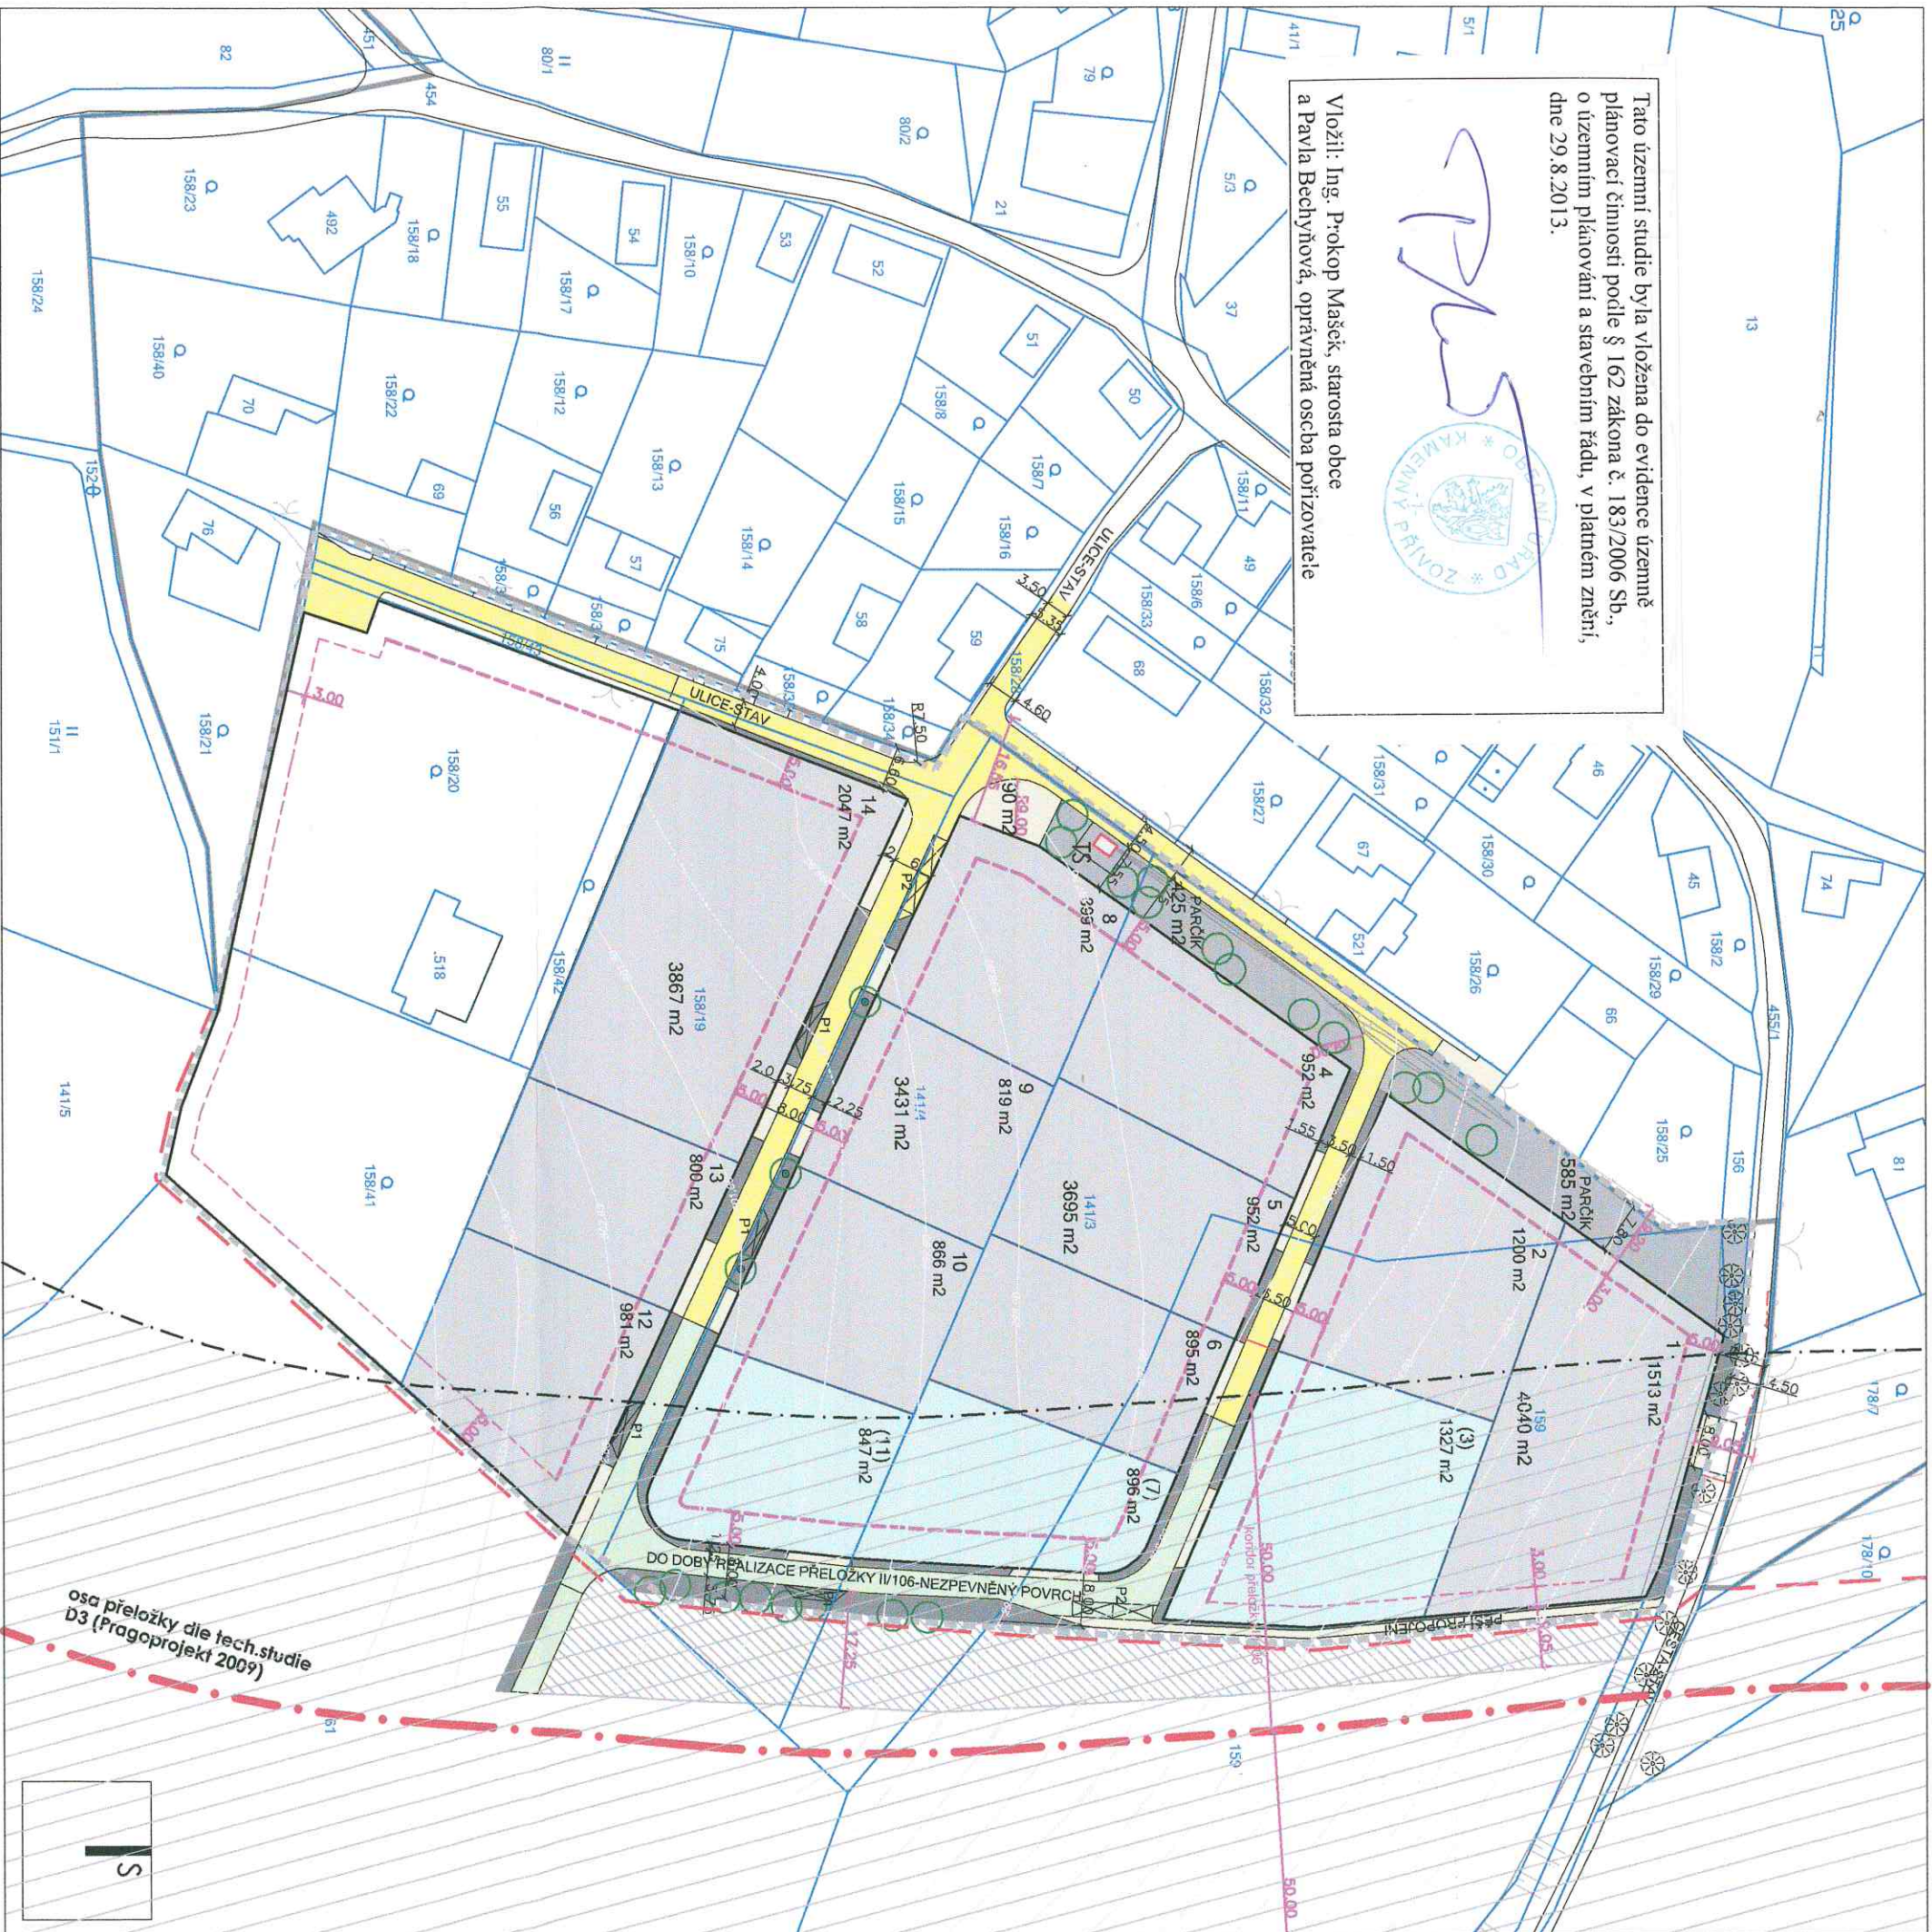

- LEGENDA:**
- VÝŠKORIS V SYSTÉMU BpW
 - ZAMĚŘENÉ POLOHOPISNÉ ÚDAJE
 - STROMY-STAV
 - LET PA
 - LET PA
 - ILET PA
 - 141/4
- do vydání ÚR na dopravní stavbu II/106
-NEZPEVNĚNÝ POUVRCH KOMUNIKACE
- HRANICE POZEMKŮ DLE KN
HRANICE ŘEŠENÉ PLOCHY ÚZEMNÍ STUDIJE

- LEGENDA ZMĚNOVÝCH PLOCH:**
- POZEMKY VEREJNÝCH PROSTRANSTVÍ
 - PLOCHY PRO DOPRAVU V RAMCI VEREJNÝCH PROSTRANSTVÍ
 - DOPRAVNĚ ZKLIDNĚNÉ KOMUNIKACE-OBYTNÉ ULICE
 - PLOCHY SJÍZDOVÝCH CHODNÍKŮ V RAMCI VEREJNÝCH PROSTRANSTVÍ
 - NEZPEVNĚNÝ POUVRCH PLOCHY ZELENÉ PODEL KOMUNIKACÍ (V ULIČNÍM PROSTORU V RAMCI VEREJNÝCH PROSTRANSTVÍ)
 - PLOCHY ZELENÉ V RAMCI VEREJNÝCH PROSTRANSTVÍ DLE ŠT VYHL.501/2006 (RESP.431/2012)
 - REGULACE A REGULACNÍ PRVKY
 - HRANICE BLOKU ZASTAVBY - ULIČNÍ ČARA
 - STROMY-NAVHR
 - ŘÍDICI STAVEBNÍ ČARA
 - DOPLNJÍCÍ STAVEBNÍ ČARA
 - KORIDOR SILNIČNÍHO OBCHVATU -dopravní stavby II/106 (šířka 100m, osa přeložky die technické studie D3-Pragoprojekt) -do doby realizace obchvatu zde nebudou umísťovány stavby trvalého charakteru
 - PLOCHY ZELENÉ IZOLAČNÍ DLE ÚPISU KAMENNÝ PŘIVOZ

Územní studie Hostěradice-U hřbitova Kamenný přivoz

ZHOTOVITEL A PROJEKTANT:

FOGLAR ARCHITECTS
KUBIŠŤOVA 6, PRAHA 4, 140 00, IČ: 66473021
ATELIER: TROJČKA 1, PRAHA 2
foglar@foglar-architects.cz
VEDOUcí PROJEKTANT ING. AKAD. ARCH. PETR FOGLAR
AUT. ARCHITEKT ČKA 002867
ŘEŠITELÉ ING. AKAD. ARCH. FOGLAR
ING. ARCH. ZUZANA FOGLAROVÁ
ING. ARCH. VOJTECH HROMEK

OBEDNATEL A POŘIZOVATEL:
OBECNÍ ÚŘAD KAMENNÝ PŘIVOZ
232 82, KAMENNÝ PŘIVOZ, 6p, 10
STAROSTA: ING. PROKOP MAŠČEK

VÝKRES: ČÍSLO VÝKRESU:
4

hlavní výkres
-urbanistická koncepce

MĚŘÍTKO: 1:1500 DATUM: 06/2013 PARÉ:

3