


Tato územní studie byla vložena do evidence územně plánovací činnosti podle § 162 zákona č. 183/2006 Sb., o územním plánování a stavebním řádu, v platném znění, dne 29.8.2013.

Vložil: Ing. Prokop Mašek, starosta obce a Pavla Bechýňová, oprávněná osoba pořizovatele



Handwritten signature

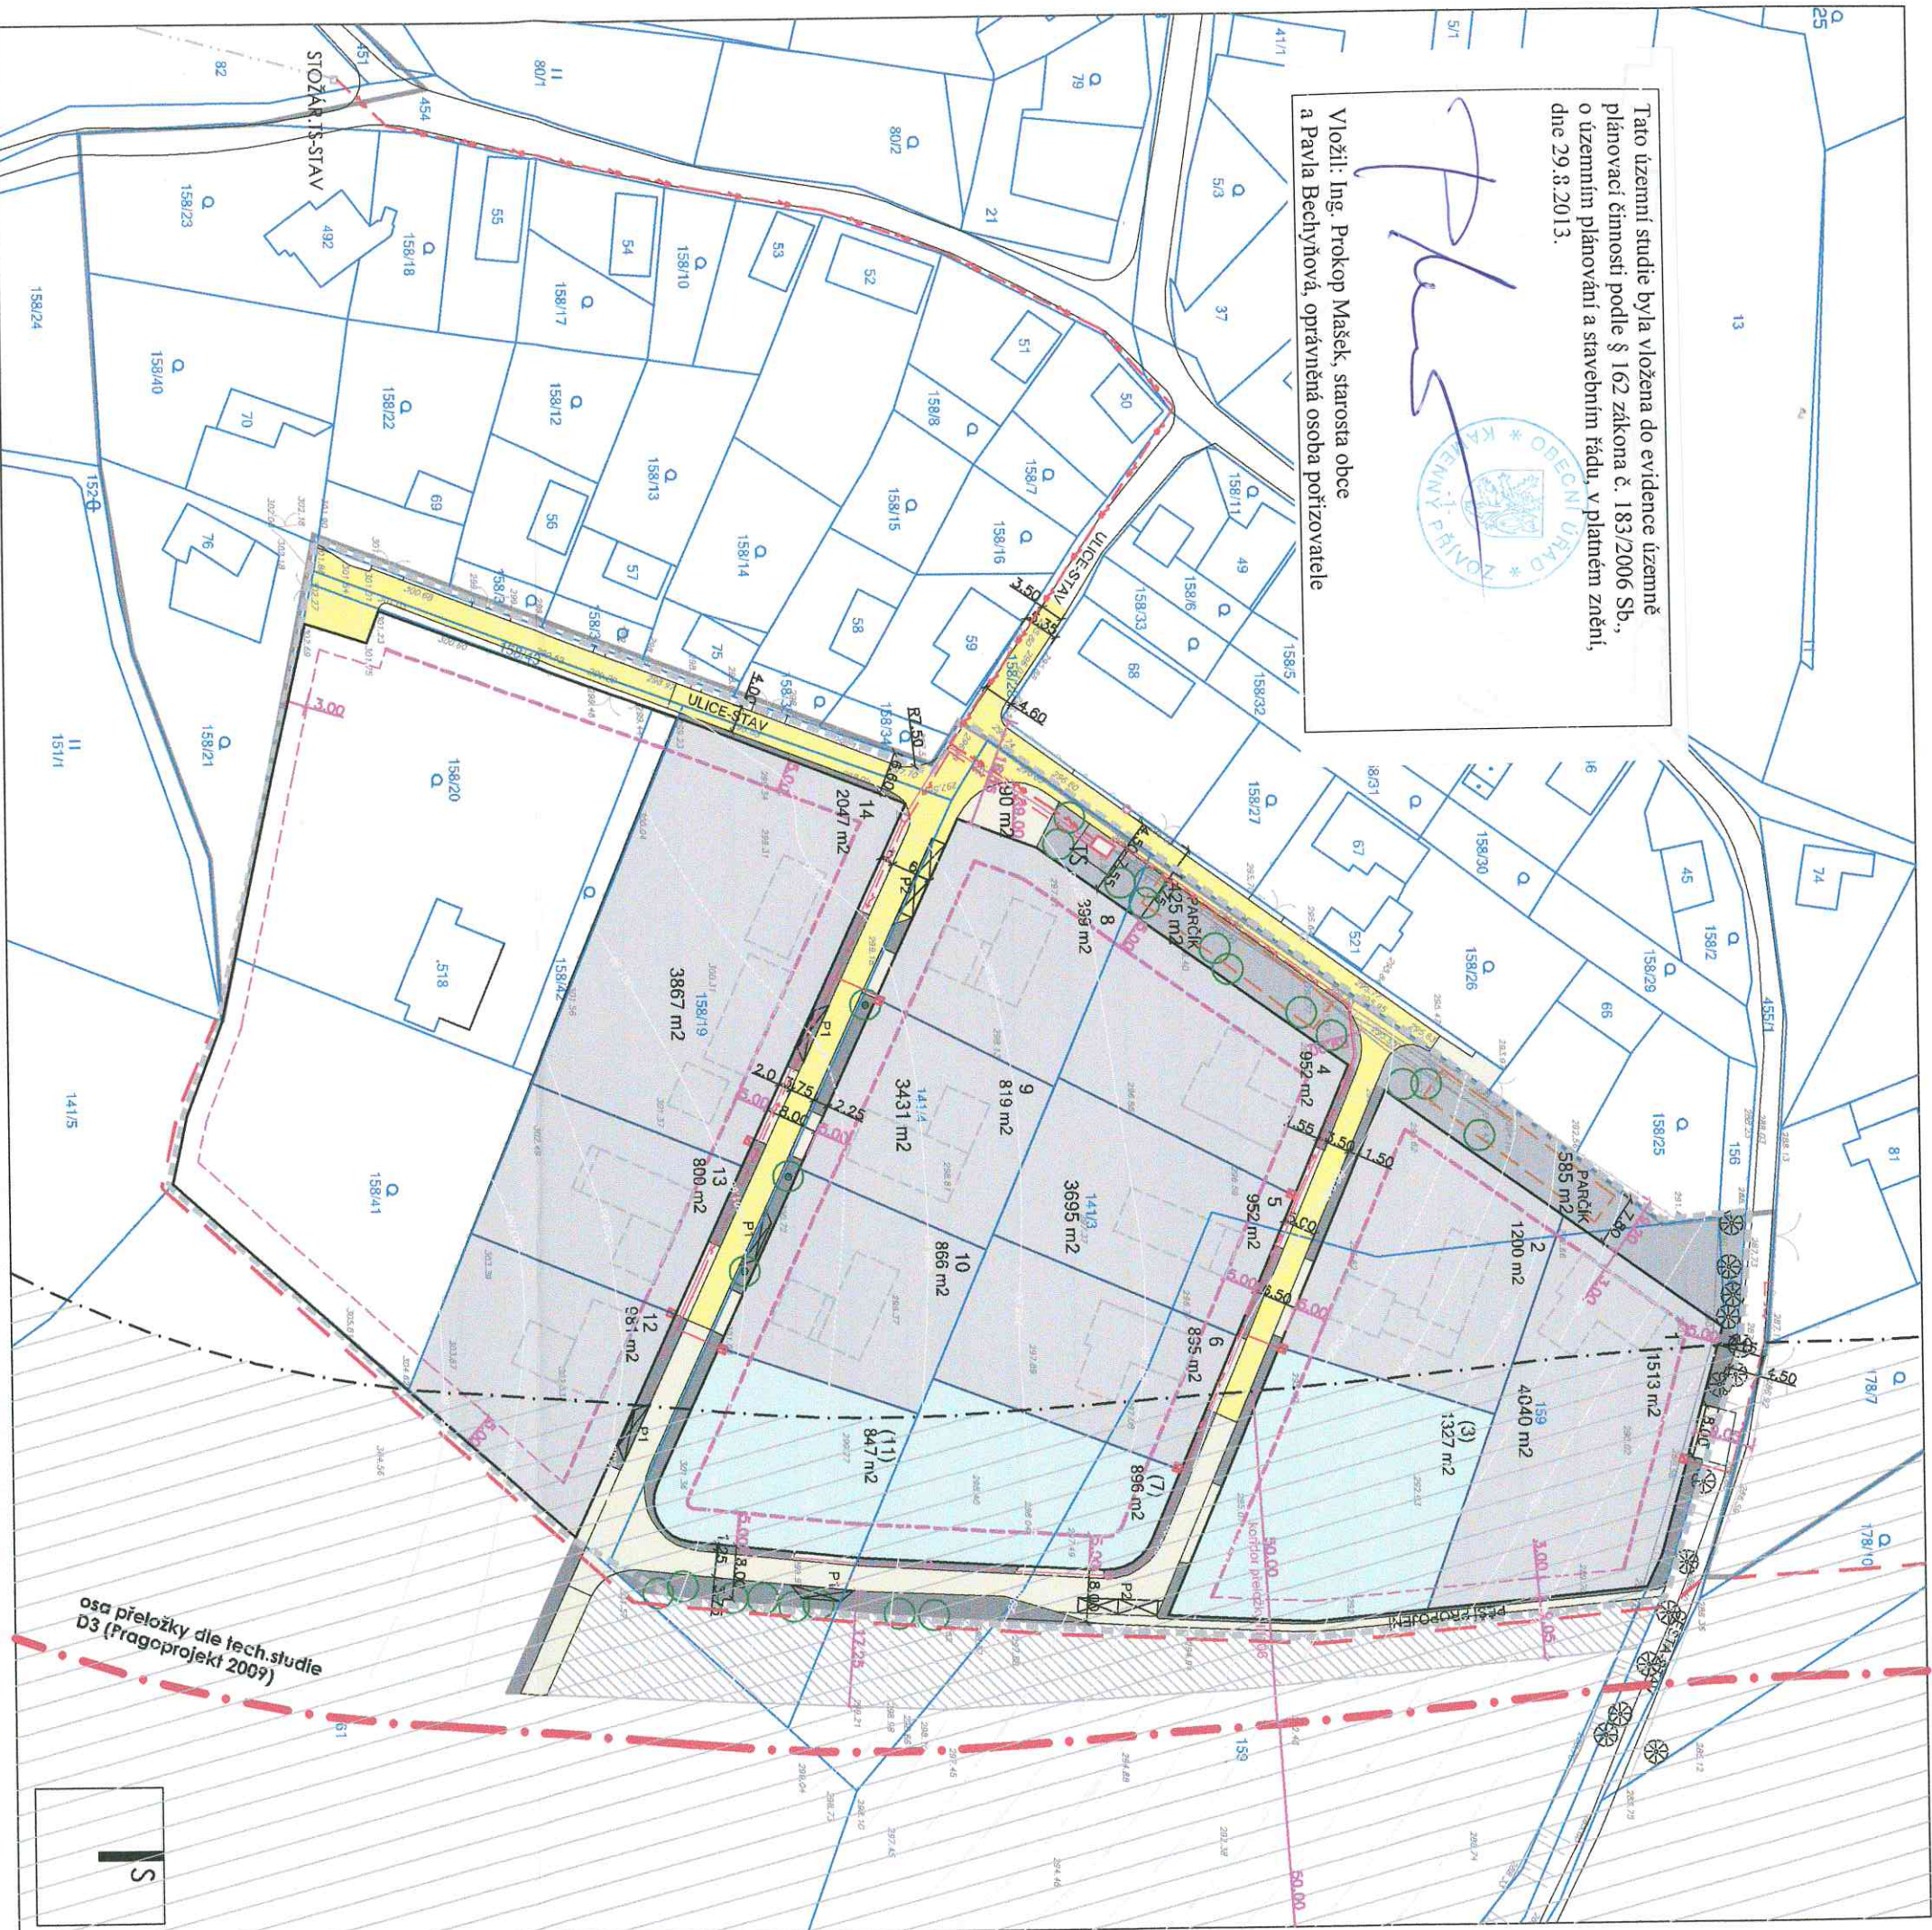

- LEGENDA:**
- VÝŠKOPIS V SYSTÉMU BvP
 - ZAMĚŘENÉ POLOHOPIŠNÉ ÚDAJE
 - STROMY-STAV
 - LETAPPA
 - LETAPPA
 - LETAPPA
 - 141/4
 - 141/4
 - TS
 - EL, VN KABELOVÉ ROZVODY
 - VEREJNÉ OSVĚTLENÍ
 - ZASAKOVACÍ OBJEKT DEŠT. VOD
 - PARKOVACÍ STANÍ
 - HRANICE ZASTAVĚNÉHO ÚZEMÍ DLE ÚPNSÚ
 - HRANICE ZASTAVĚNÝCH PLOCH DLE ÚPNSÚ
 - BLOKY STAVAJÍCÍ ZÁSTAVBY
 - LEGENDA ZMĚNOVÝCH PLOCH:
 - POZEMKY VEREJNÝCH PROSTRANSTVÍ
 - PLOCHY PRO DOPRAVU V RÁMCI VEREJNÝCH PROSTRANSTVÍ
 - DOPRAVNÉ ZKLDIŠNÉ KOMUNIKACE-OBYTNÉ ULICE
 - PLOCHY SAJZDNÝCH CHODNIKŮ V RÁMCI VEREJNÝCH PROSTRANSTVÍ
 - NEZPEVNĚNÉ POUVRCH PLOCHY ZELENÉ PODLE KOMUNIKACÍ (V ULIČNÍM PROSTORU V RÁMCI VEREJNÝCH PROSTRANSTVÍ)
 - PLOCHY ZELENĚ V RÁMCI VEREJNÝCH PROSTRANSTVÍ DLE §7 VYHL.501/2006 (RESP.431/2012)
 - REGULACE A REGULÁČNÍ PRAVKY
 - HRANICE BLOKU ZÁSTAVBY - ULIČNÍ ČÁRA
 - STROMY-MÁVHRH
 - RÍDÍCÍ STAVEBNÍ ČÁRA
 - DOPĽUJÚCÍ STAVEBNÍ ČÁRA
 - KORIDOR SILNÍČNÍHO OBCHVATU -doprování stavby II/ 106 (sířka 100m, osa přeložky dle technické studie D3-Pragoprojekt) -do dotyč. realizace obchvatu zle nebudou umísťovány stavby trešbního charakteru
 - PLOCHY ZELENĚ IZOLAČNÍ DLE ÚPNSÚ KAMENNÝ PŘÍVOZ

**Územní studie
Hostěradice-U hřbitova
Kamenný Přívoz**



ZHOTOVITEL A PROJEKTANT: FOGLAR ARCHITECTS
KUBIŠTOVA 6, PRAHA 4, 140 00, IČ: 66473021
TEL/FAX: 224919889
ATELIER: TRHOJICKÁ 1, PRAHA 2
foglar@foglar-architects.cz
VEDOUČÍ PROJEKTANT ING. AKAD. ARCH. PETR FOGLAR
AUT. ARCHITEKT ČKA 002887
ŘEŠITELÉ ING. AKAD. ARCH. FOGLAR
ING. ARCH. ZUZANA FOGLAROVÁ
ING. ARCH. HODUTECH HRONĚK

OBEDNATEL A POŘIZOVATEL: OBECNÍ ÚŘAD KAMENNÝ PŘÍVOZ
232 82, KAMENNÝ PŘÍVOZ čp. 10
STAROSTA: ING. PROKOP MAŠEK

VÝKRES:	koordinální výkres	ČÍSLO VÝKRESU:	5
ŘEŠENÍ VEJŠNĚ INFRASTRUKTURY			
MĚŘÍTKO:	1:1 500	DATA:	06/2013
		PÁRE:	