


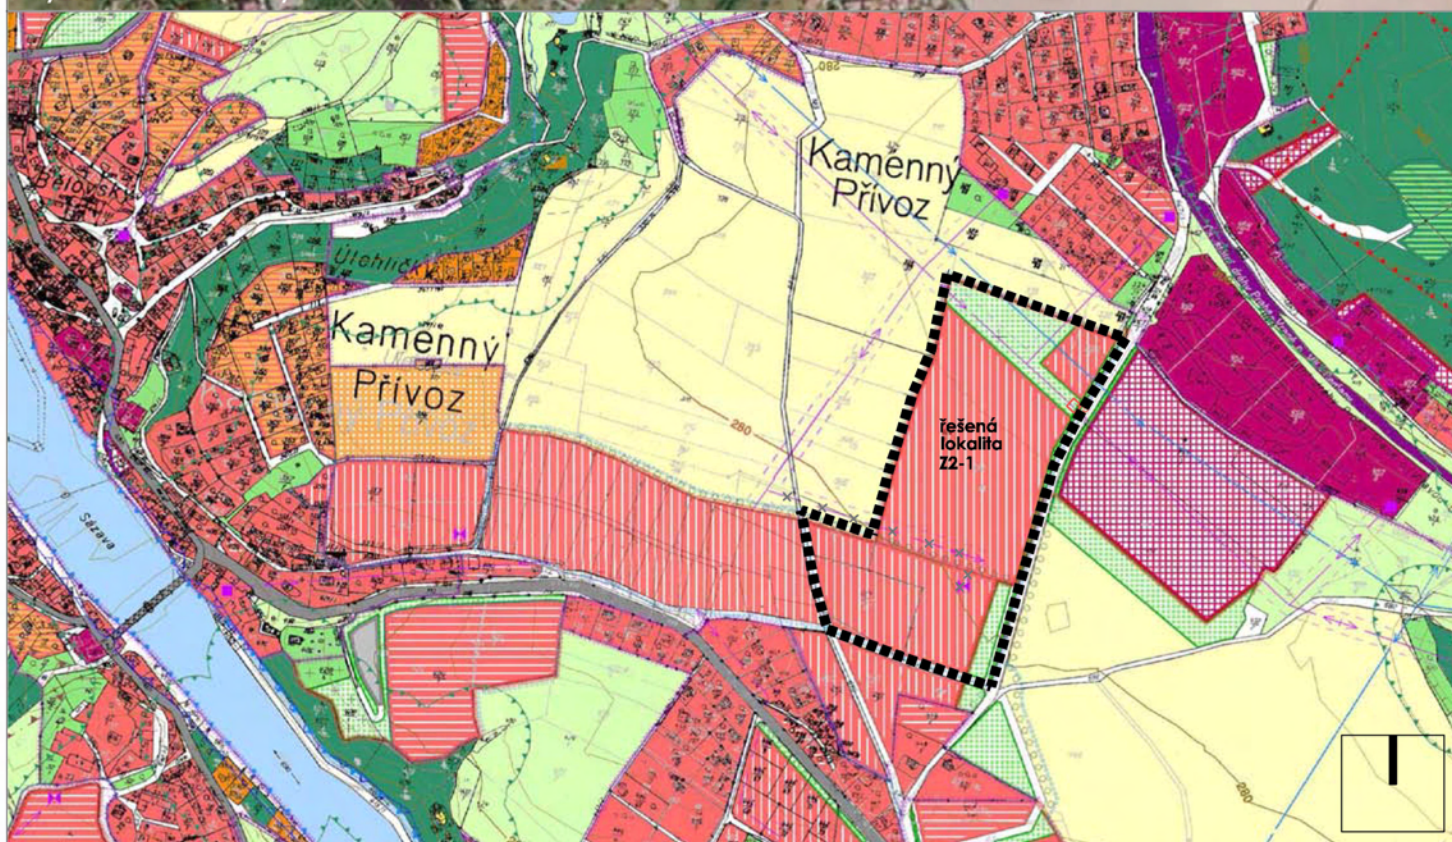

vyznačení řešené lokality v nadhledovém snímku



územní studie
LOKALITA Z2-1
Kamenný Přívoz

ZHOTOVITEL A PROJEKTANT: FOGLEAR ARCHITECTS
KUBIŠTOVA 6, PRAHA 4, 140 00, IČ 66473021
TEL/FAX: 224919888
ATELIER: TROJČICKÁ 1, PRAHA 2
foglear@foglear-architects.cz
VEDOUČÍ PROJEKTANT:
ING.KAD.ARCH. PETR FOGLEAR
REŠITELÉ: ING.KAD.ARCH. PETR FOGLEAR
ING.ARCH. ZUZANA FOGLEAROVÁ
ING.ARCH.VOJTĚCH HRŮBEK

OBJEDNATEL A POŘIZOVATEL:

OBECNÍ ÚŘAD KAMENNÝ PŘÍVOZ
252 02, KAMENNÝ PŘÍVOZ, č.p. 10
STAROSTA: ING. PROKOP MAŠEK

VÝKRES:


širší vztahy

ČÍSLO VÝKRESU:

1

MĚŘÍTKO: 1:7500 DATUM: 04/2014 PARE:

vyznačení řešené lokality ve výřezu hlavního výkresu ÚPnSÚ Kamenný Přívoz

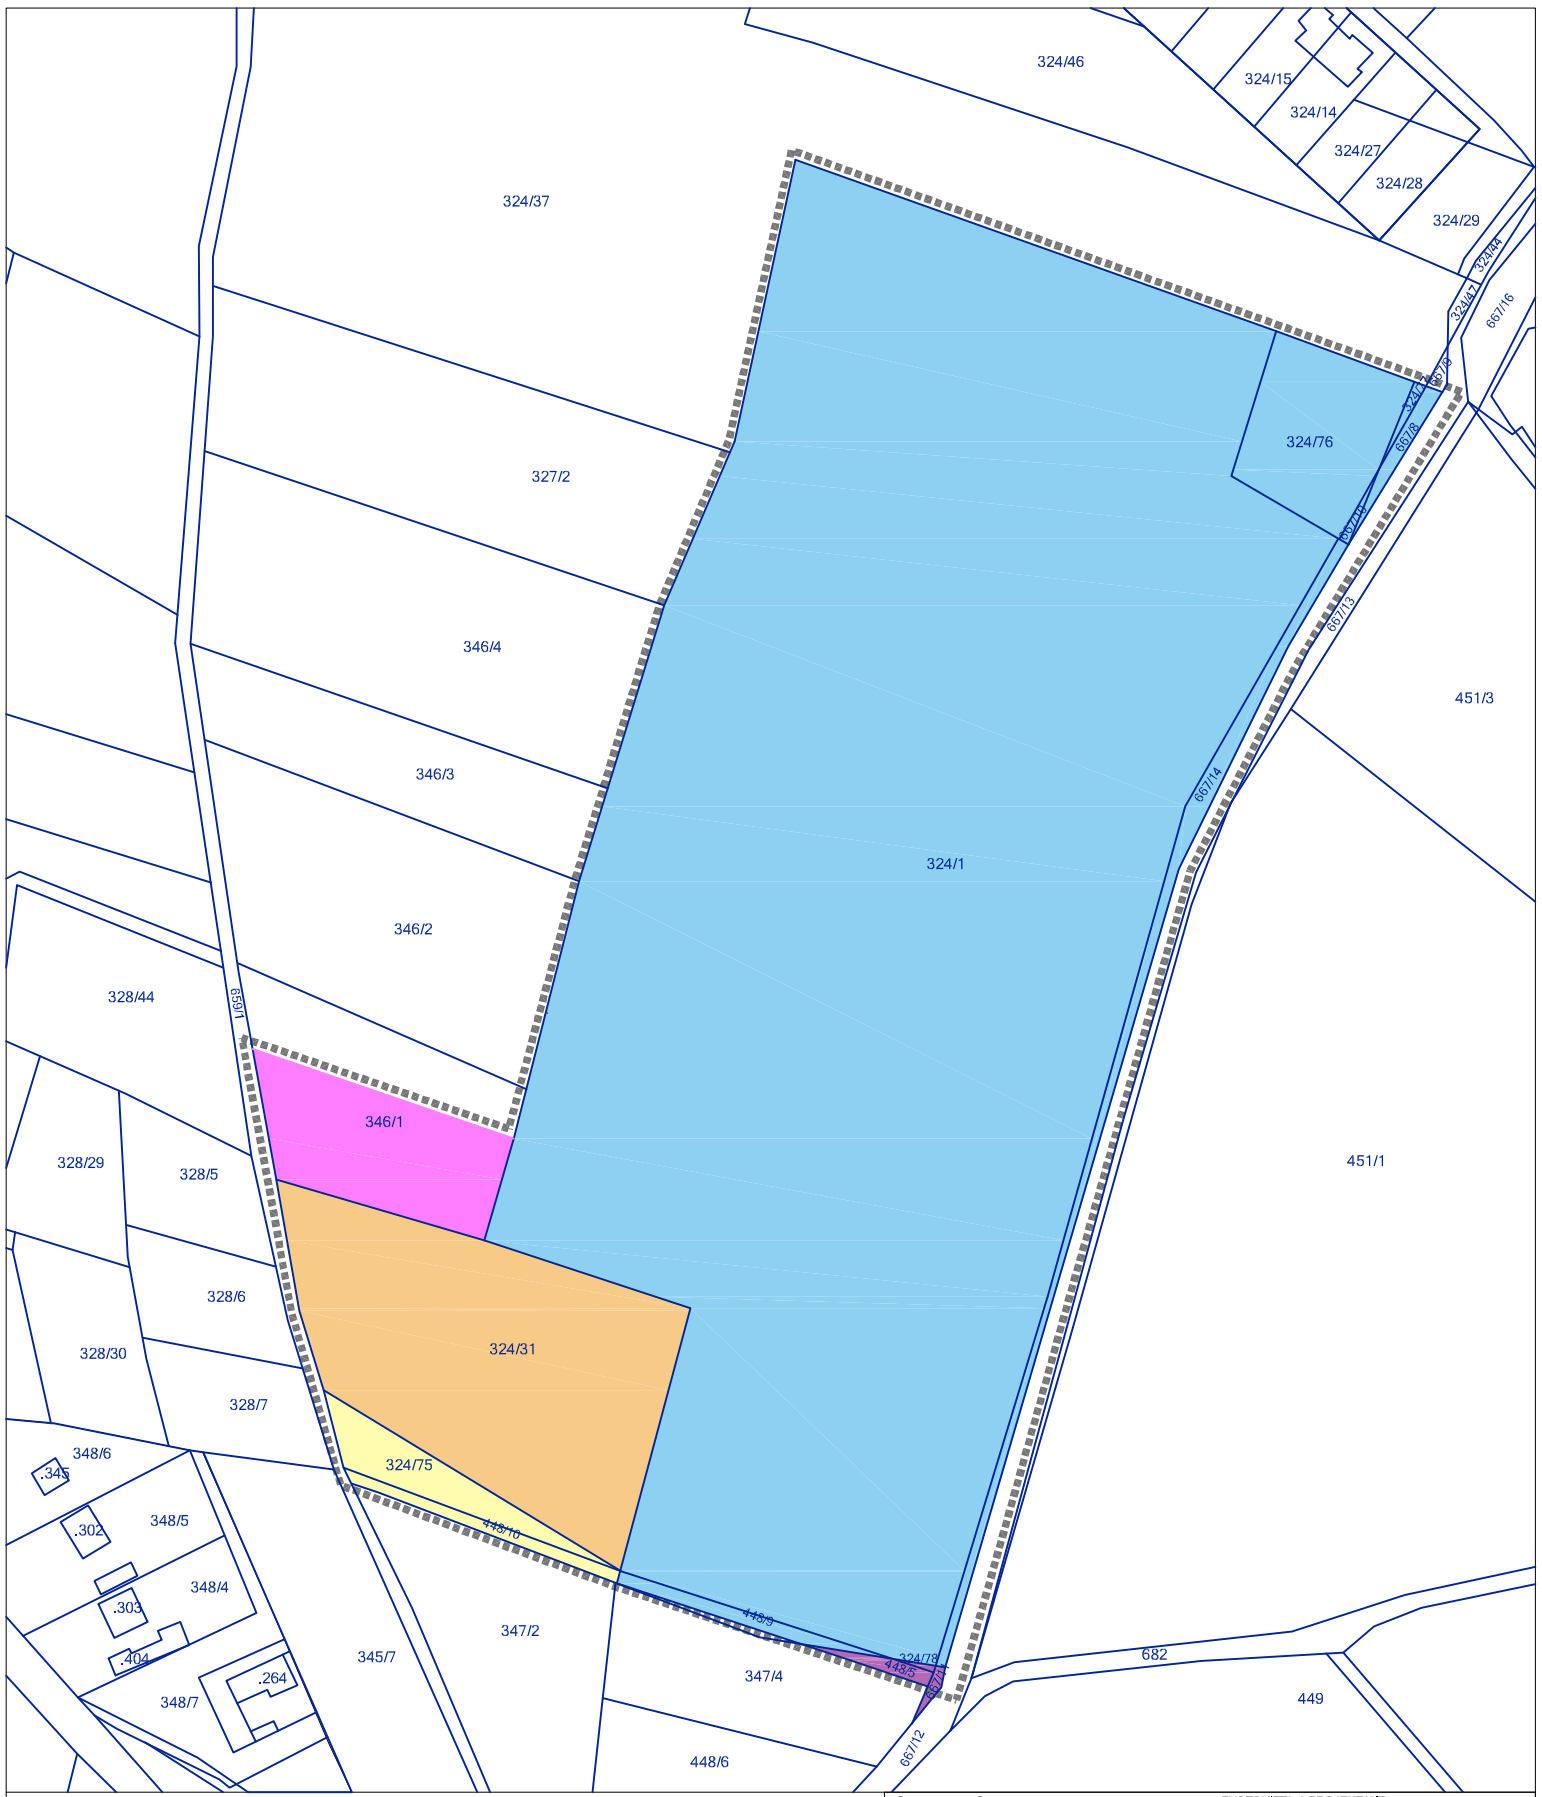

LEGENDA - STAV:

- 324/1 HRANICE POZEMKŮ DLE KN
- HRANICE ŘEŠENÉ PLOCHY ÚZEMNÍ STUDIÍ
- RICHARD MICHÁLEK
- JOSEF HOLEC, OLDŘICH VESELÝ
- BEDŘICH ČÍZKOVSKÝ
- VÍT HANYK, BOŽENA HANYKOVÁ, BOHUSLAVA KMOŠŤÁKOVÁ
- FRANTIŠEK PROKS

územní studie
LOKALITA Z2-1
Kamenný Přívoz


ZHOTOVITEL A PROJEKTANT: FOGLEAR ARCHITECTS
 KUBIŠTOVA 6, PRAHA 4, 140 00, IČ 66473021
 TEL./FAX: 224919889
 ATELIER: TROJICKÁ 1, PRAHA 2
 foglar@foglar-architects.cz
 VEDOUČÍ PROJEKTANT:
 ING. AKAD. ARCH. PETR FOGLEAR
 AUT. ARCHITEKT ČKA 002667
 ŘEŠITELÉ: ING. ARCH. ZUZANA FOGLEAROVÁ
 ING. ARCH. VOJTECH HROMEK

OBJEDNATEL A POŘIZOVATEL:

OBECNÍ ÚŘAD KAMENNÝ PŘÍVOZ
 252 82, KAMENNÝ PŘÍVOZ čp. 10
 STAROSTA: ING. PROKOP MAŠEK

VÝKRES: **majetkoprávní vztahy-stav** ČÍSLO VÝKRESU: **2**

MĚRÍTKO: 1:2000 DATUM: 04/2014 PARÉ:

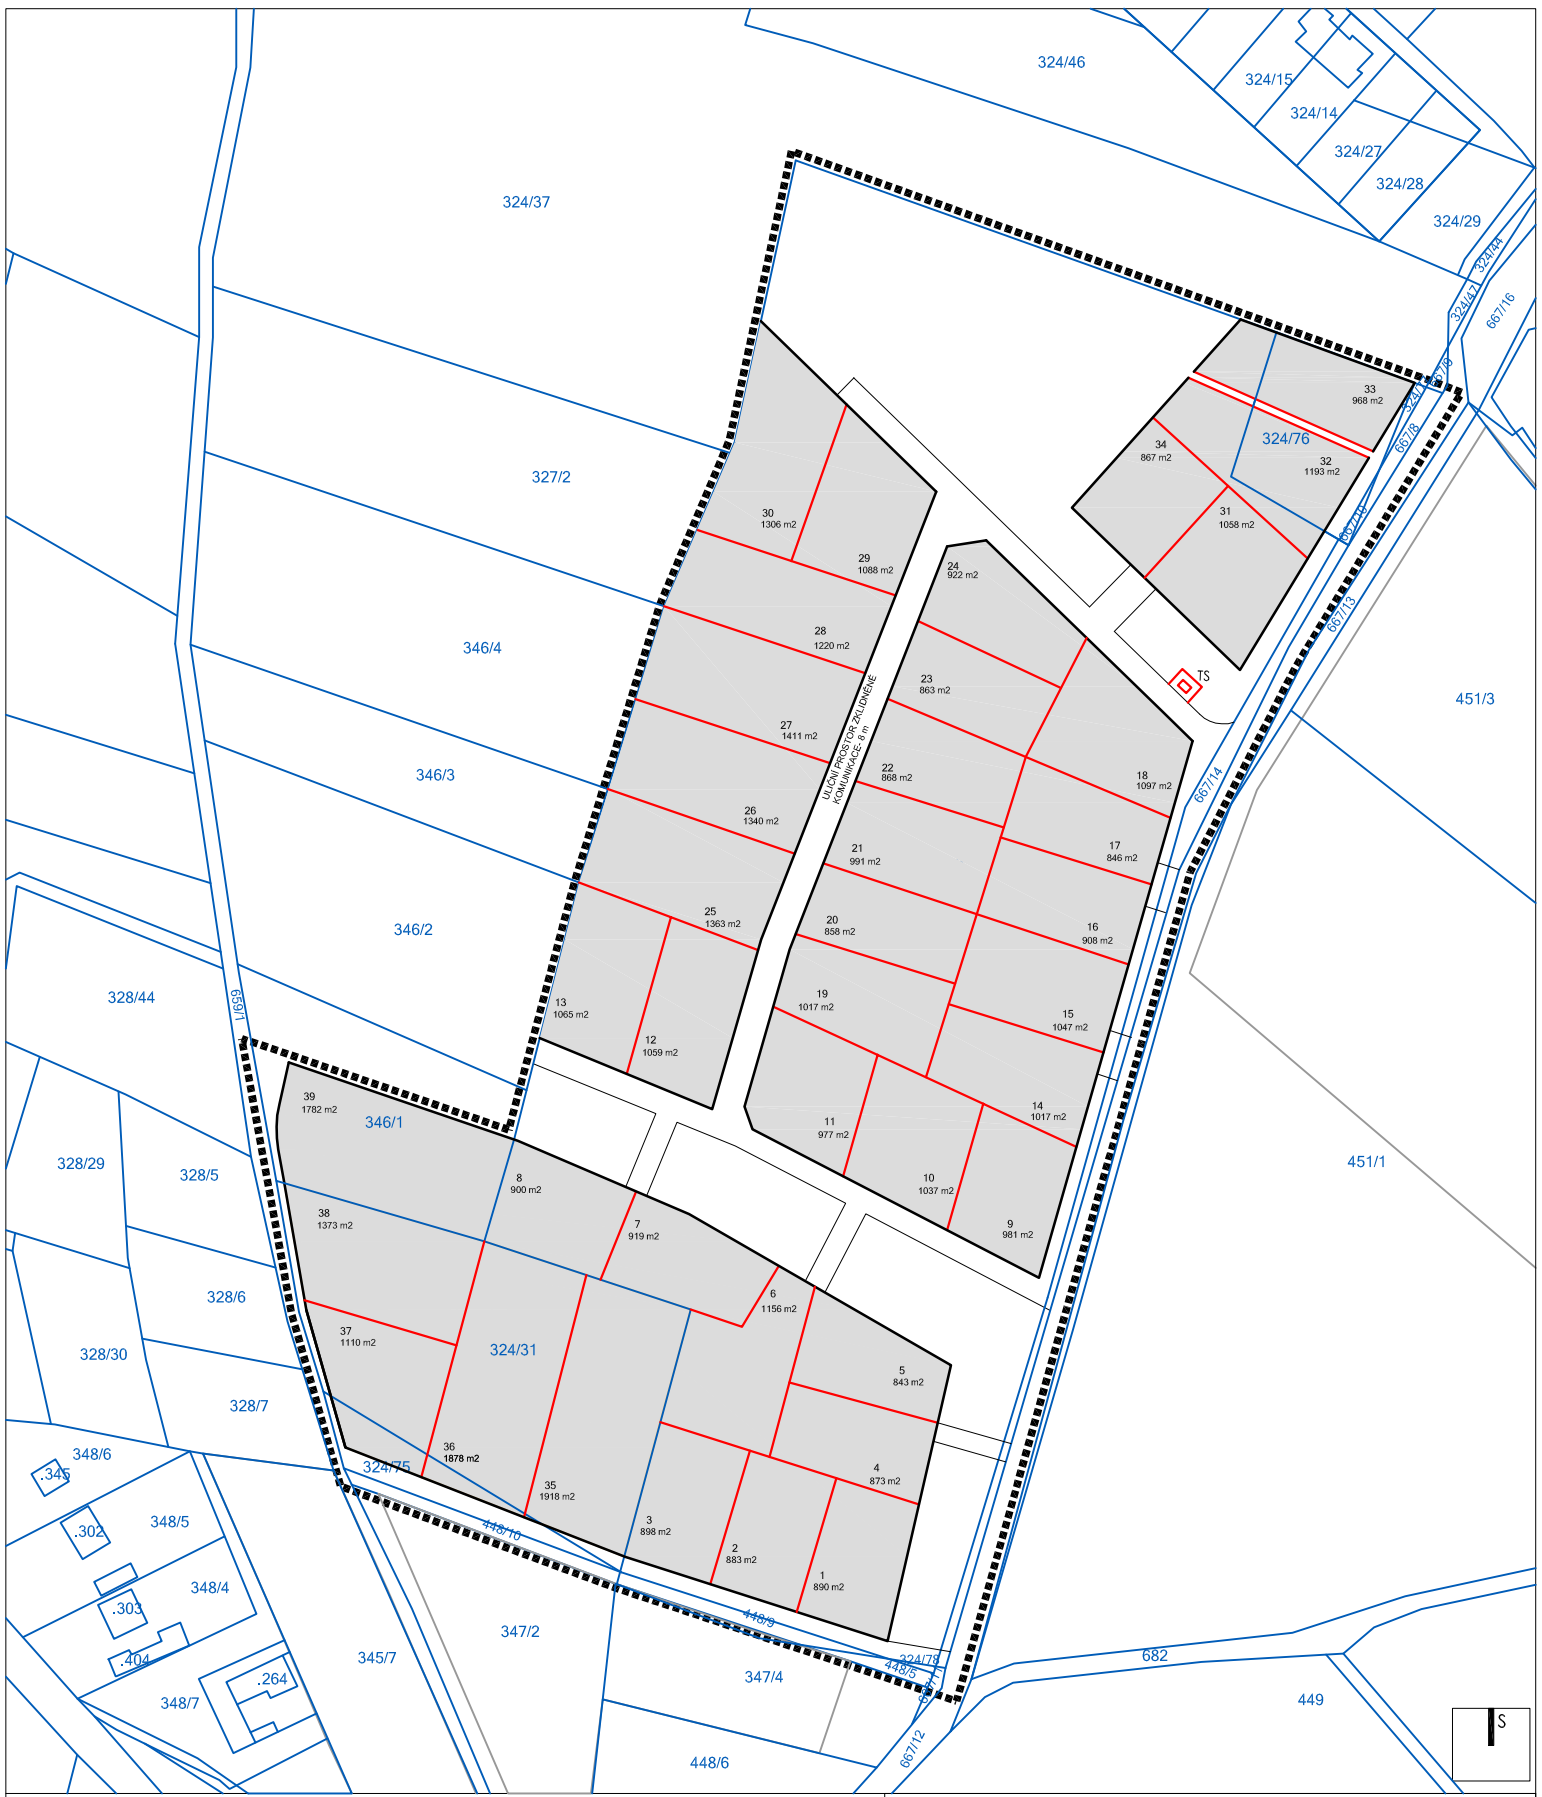

LEGENDA:


	324/1	HRANICE POZEMKŮ DLE KN
		HRANICE ŘEŠENÉ PLOCHY ÚZEMNÍ STUDII
		STAVEBNÍ POZEMKY RD V ŘEŠENÉM ÚZEMÍ -NÁVRH DĚLENÍ
		BLOKY PARCEL NAVRHOVANÉ ZÁSTAVBY RD V ŘEŠENÉM ÚZEMÍ

územní studie
LOKALITA Z2-1
Kamenný Přívoz

ZHOTOVITEL A PROJEKTANT : FOGLEAR ARCHITECTS
 KUBIŠTOVA 6, PRAHA 4, 140 00, IČ 66473021
 TEL./FAX. 224919889
 ATELIER: TROJICKÁ 1, PRAHA 2
 foglar@foglar-architects.cz
 VEDOUCÍ PROJEKTANT:
 ING. AKAD. ARCH. PETR FOGLEAR
 AUT. ARCHITEKT ČKA 002667
 ŘEŠITELÉ: ING. AKAD. ARCH. PETR FOGLEAR
 ING. ARCH. ZUZANA FOGLEAROVÁ
 ING. ARCH. VOJTECH HROMEK

OBJEDNATEL A POŘIZOVATEL :
 OBECNÍ ÚŘAD KAMENNÝ PŘÍVOZ
 252 82 , KAMENNÝ PŘÍVOZ, čp.10
 STAROSTA: ING. PROKOP MAŠEK

VÝKRES:	majetkoprávní vztahy -návrh dělení pozemků	ČÍSLO VÝKRESU:	3
MĚŘÍTKO:	1:2000	DATUM:	04/14
PARÉ:			

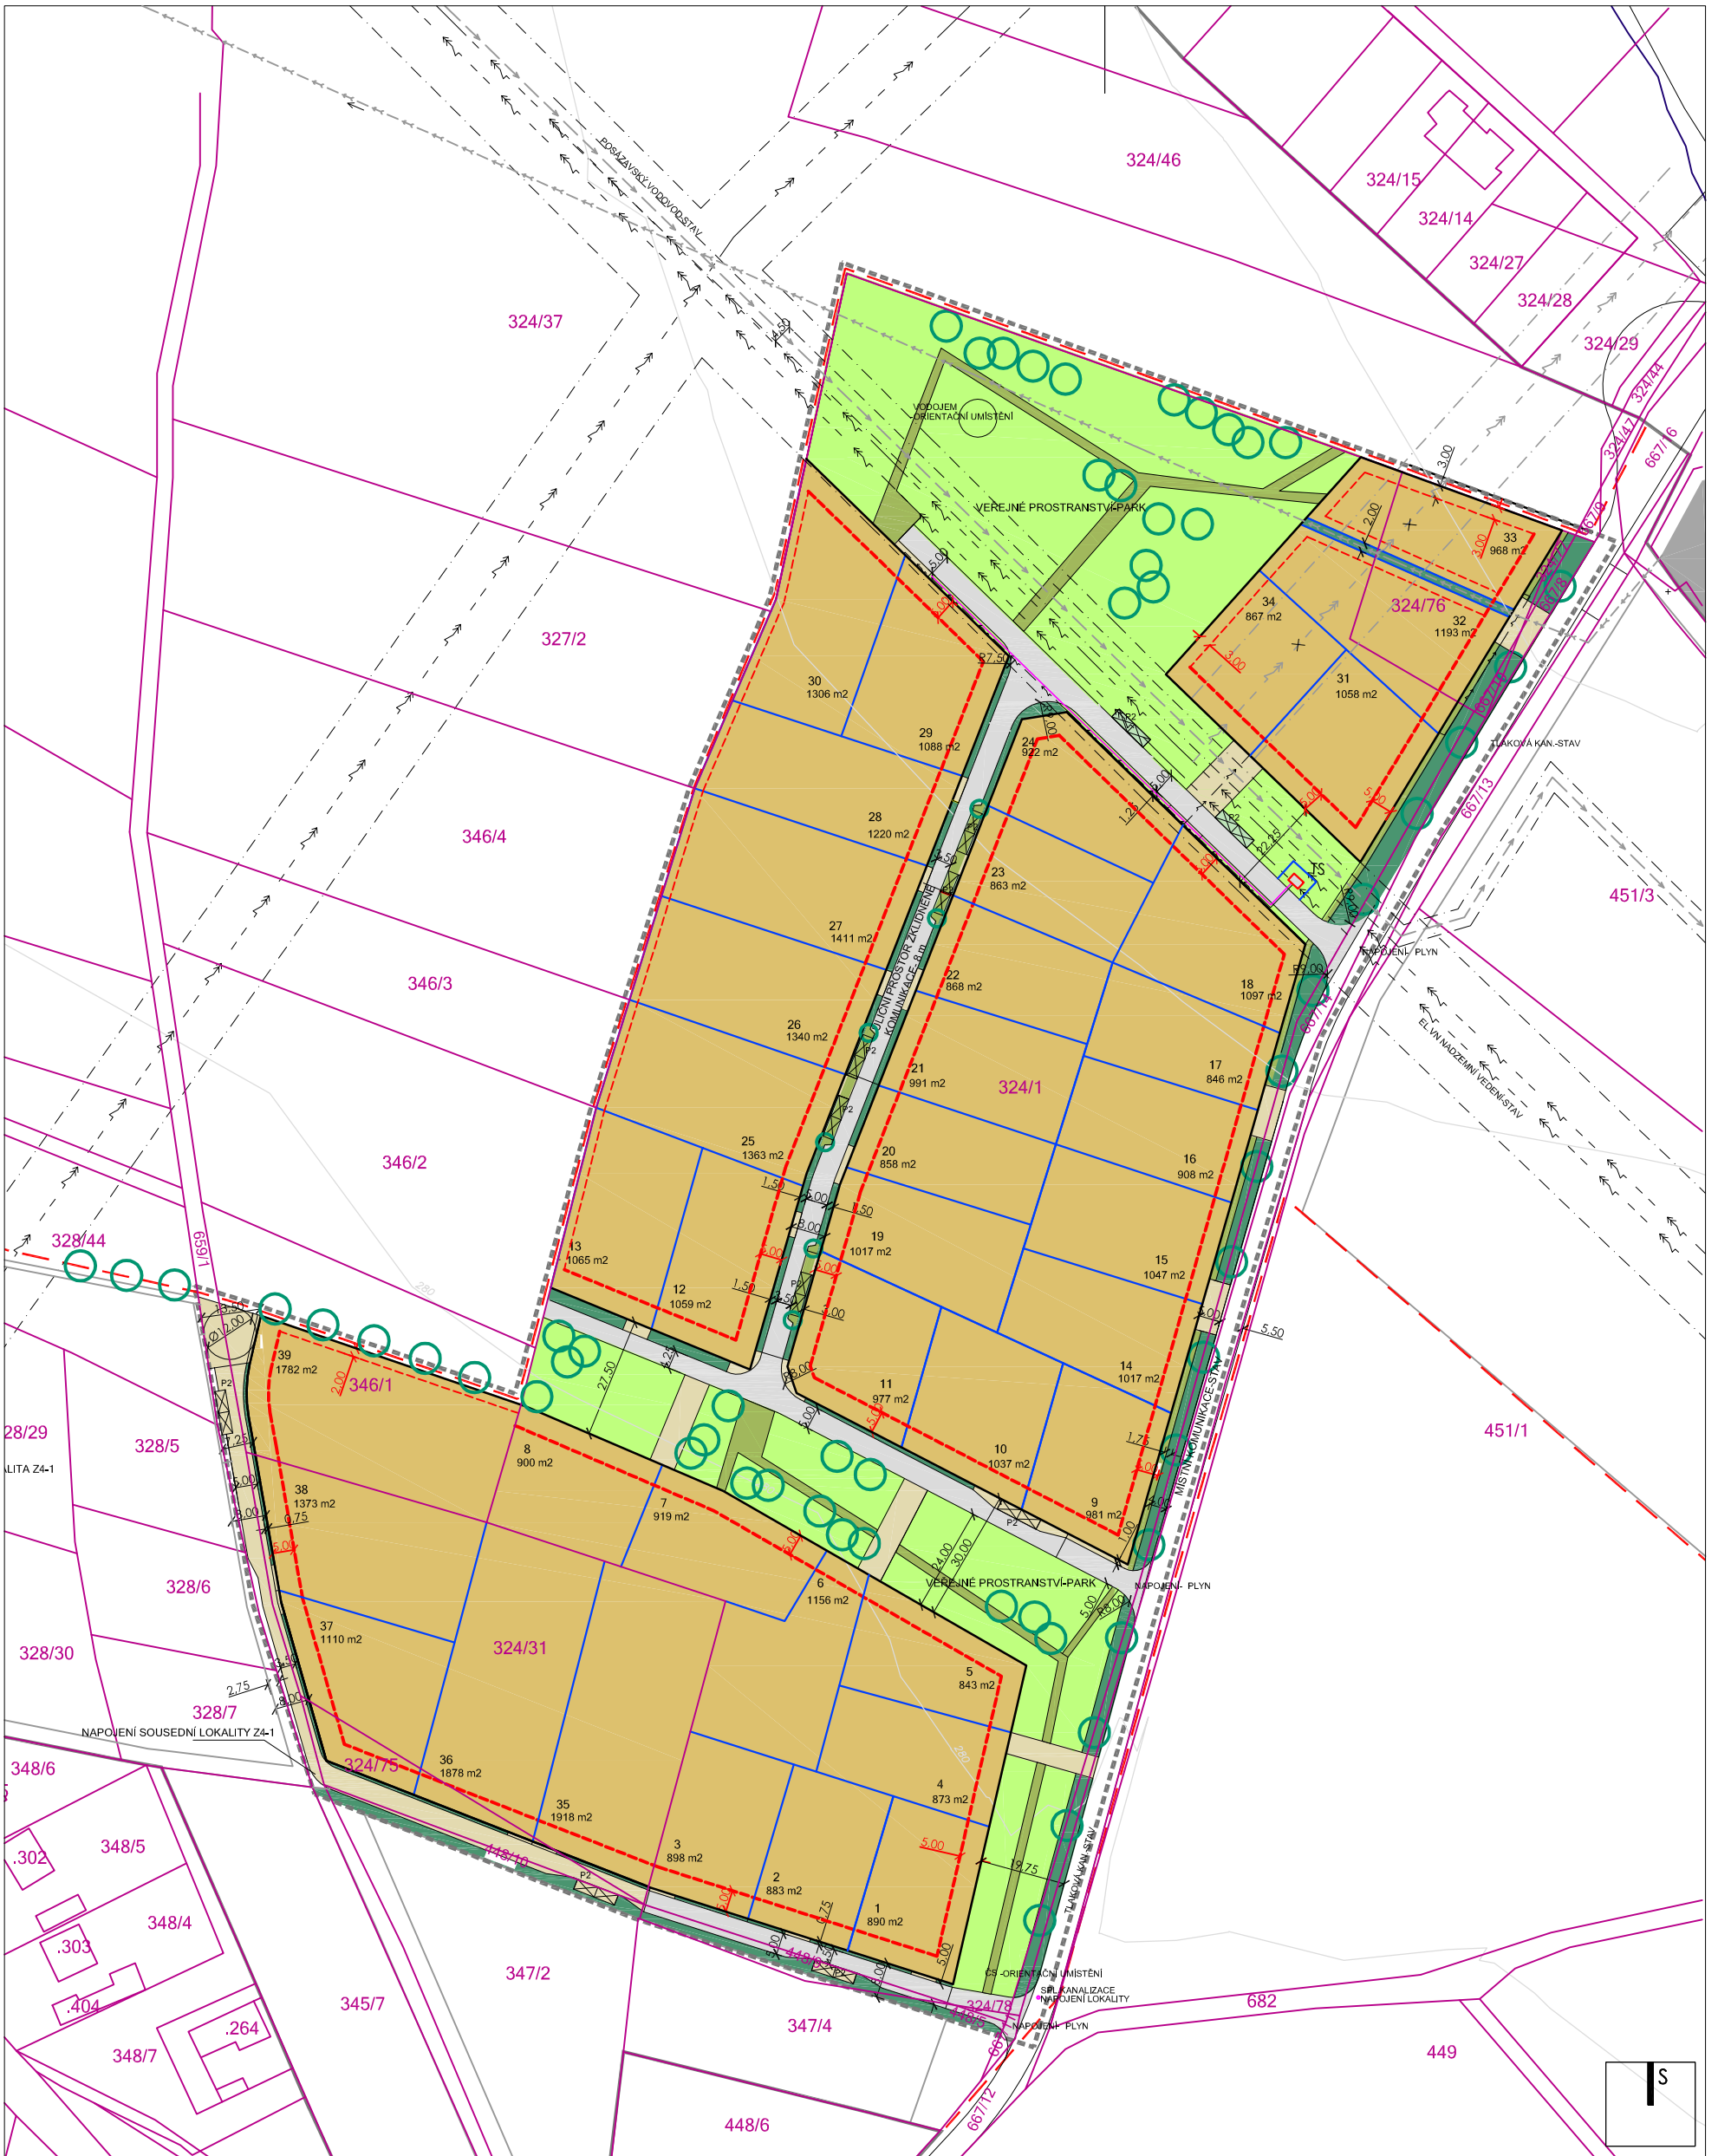

LEGENDA:

	VÝSKOPIS V SYSTÉMU BvP
	ZAMĚŘENÉ POLOHOPIŠNÉ ÚDAJE
	STROMY-STAV
	HRANICE POZEMKŮ DLE KN
	HRANICE ZASTAVĚNÉHO ÚZEMÍ DLE ÚPISŮ
	HRANICE ZASTAVITELNÝCH PLOCH DLE ÚPISŮ
	HRANICE ŘEŠENÉ PLOCHY ÚZEMNÍ STUDIE
	STAVEBNÍ POZEMKY/ROD V ŘEŠENÉM ÚZEMÍ
	NAVÝŠNÍ DELENÍ
	BLOKY STÁVAJÍCÍ ZASTAVBY
	BLOKY ZASTAVBY V ZASTAVITELNÝCH PLOCHÁCH DLE ÚPISŮ


LEGENDA ZMĚNOVÝCH PLOCH:

	POZEMKY VEŘEJNÝCH PROSTRANSTVÍ
	PLOCHY PRO DOPRAVU V RÁMCI VEŘEJNÝCH PROSTRANSTVÍ: DOPRAVNÍ ZKLDNĚNÉ KOMUNIKACE-OBYTNÉ ULICE
	PLOCHY SÍZDNÝCH CHODNÍKŮ V RÁMCI VEŘEJNÝCH PROSTRANSTVÍ
	NEPEVNĚNÝ POVRCH
	PLOCHY ZELENĚ PODEL KOMUNIKACÍ (V ULIČNÍM PROSTORU V RÁMCI VEŘEJNÝCH PROSTRANSTVÍ)
	PLOCHY ZELENĚ V RÁMCI VEŘEJNÝCH PROSTRANSTVÍ DLE §7 VYH.50/2008 (ŘEŠP.431/2012)
	NEPEVNĚNÝ POVRCH+PĚŠINY V RÁMCI PARKU
	PARKOVACÍ STANĚ
	REGULACE A REGULÁČNÍ PRVKY
	HRANICE BLOKU ZASTAVBY - ULIČNĚ ČÁRA
	STROMY-NAVRH
	ŘÍDÍCÍ STAVEBNÍ ČÁRA
	DOPLNJÍCÍ STAVEBNÍ ČÁRA

UMÍSTĚNÍ VODOJEMŮ A ČS BUDE PŘEDMĚTEM PROJEKTOVÉ PŘÍPRAVY ÚZEMÍ.

UMÍSTĚNÍ VJEZDŮ NA POZEMKY JE POUZE DOPORUČENÉ, JEJICH PŘESNÉ UMÍSTĚNÍ BUDE PŘEDMĚTEM PROJEKTOVÉ PŘÍPRAVY JEDNOTLIVÝCH RD.

územní studie LOKALITA Z2-1 Kamenný Přívoz		FOGLAR ARCHITECTS KUBIŠTOVA 6, PRAHA 4, 140 00, IČ 66473021 TEL/FAX: 224919889 ATELIER: TROJČKA 1, PRAHA 2 foglar@foglar-architects.cz VEDOUČÍ PROJEKTANT ING.AKAD.ARCH. PETR FOGLAR AUT. ARCHITEKT ČKA 002667 ŘEŠITELÉ: ING.AKAD.ARCH. PETR FOGLAR ING.ARCH. ZUZANA FOGLAROVÁ ING.ARCH. VOJTECH HROMEK
OBJEDNATEL A POŘIZOVATEL:		OBECNÍ ÚŘAD KAMENNÝ PŘÍVOZ 252 82, KAMENNÝ PŘÍVOZ čp.10 STAROSTA: ING.PROKOP MAŠEK
VÝKRES:	hlavní výkres -urbanistická koncepce	ČÍSLO VÝKRESU: 4
MĚŘÍTKO:	1:1000	DATUM:
	04/2014	PARÉ:

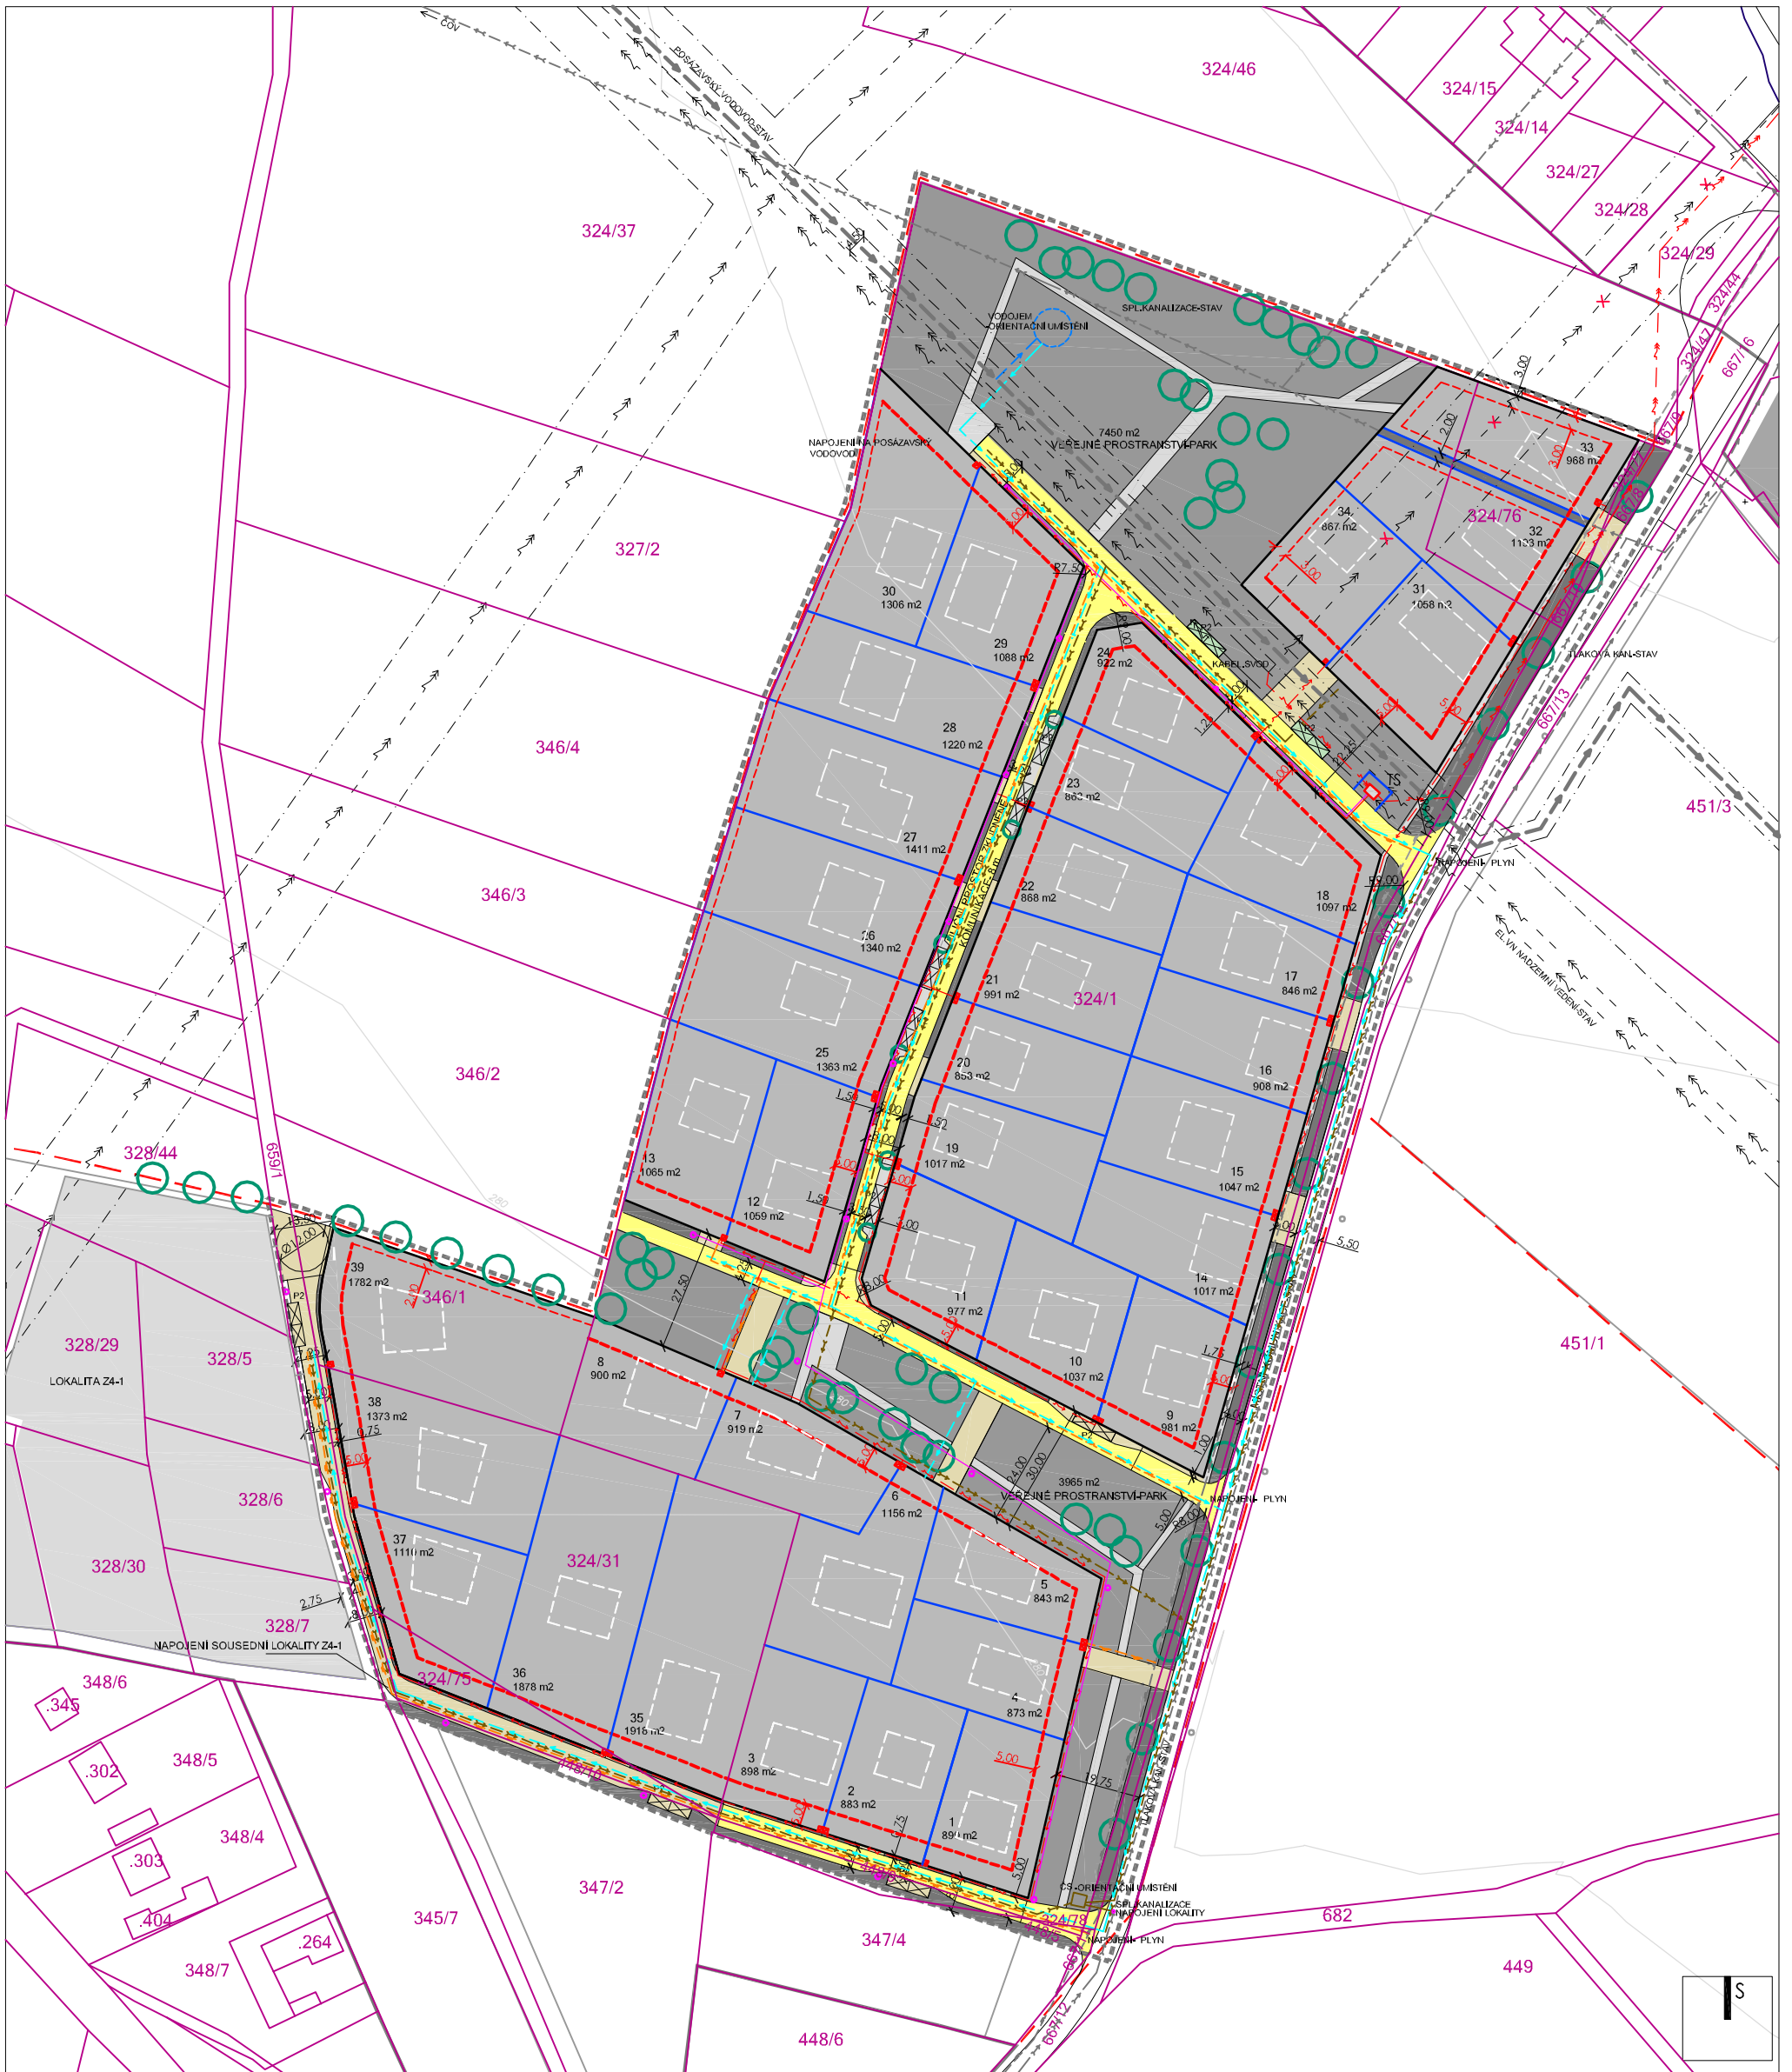

LEGENDA:		LEGENDA ZMĚNOVÝCH PLOCH:	
	VÝŠKOPIS V SYSTÉMU BpV		POZEMKY VEŘEJNÝCH PROSTRANSTVÍ
	ZAMĚŘENÉ POLOHOVÉ ÚDAJE		PLOCHY PRO DOPRAVU V RÁMCI VEŘEJNÝCH PROSTRANSTVÍ: DOPRAVNĚ ZKLDNĚNÉ KOMUNIKACE-OBYTNÉ ULICE
	STROMY-STAV		PLOCHY SÍJZDNÝCH CHODNÍKŮ V RÁMCI VEŘEJNÝCH PROSTRANSTVÍ
	HRANICE POZEMKŮ DLE RN		NEZPEVNĚNÝ POKRYV
	HRANICE ZASTAVĚNÉHO ÚZEMÍ DLE ÚPISŮ		PLOCHY ZELENĚ PODĚL KOMUNIKACÍ (V ULIČNÍM PROSTORU V RÁMCI VEŘEJNÝCH PROSTRANSTVÍ)
	HRANICE ZASTAVĚNÝCH PLOCH DLE ÚPISŮ		PLOCHY ZELENĚ V RÁMCI VEŘEJNÝCH PROSTRANSTVÍ DLE Š7 VYHL.501/2006 (RESP.431/2012)
	HRANICE ŘEŠENÉ PLOCHY ÚZEMNÍ STUDII		NEZPEVNĚNÝ POKRYV-PĚŠINY V RÁMCI PARKU
	OBJEKTY RD-POUŽE ILLUSTRATIVNÍ ZÁKRES		PARKOVACÍ STÁNÍ
	STAVĚBNÍ POZEMKY RD V ŘEŠENÉM ÚZEMÍ A JAKÝCH DĚLENÍ	TECHNICKÁ INFRASTRUKTURA STAV NÁVRH	
	REGULACE A REGULÁČNÍ PŘÍKRY		VEŘEJNÉ OSVĚTLENÍ
	HRANICE BLOKU ZÁSTAVBY - ULIČNÍ ČÁRA		EL. VNÍ VEDENÍ NADZEMNÍ PODZEMNÍ EL. NN KABELOVÉ ROZVODY
	STROMY-NÁVRH		STL PLYNOVOD
	ŘÍDÍCÍ STAVĚBNÍ ČÁRA		VODOVOD
	DOPLŇUJÍCÍ STAVĚBNÍ ČÁRA		SPL. KANALIZACE
			ÚSEKY IS NAVRŽENÉ K PŘELOŽENÍ

územní studie
LOKALITA Z2-1
Kamenný Přívoz

FOGLAR ARCHITECTS
 KUBIŠTOVA 6, PRAHA 4, 140 00, IČ 66473021
 TEL/FAX: 224919889
 ATELIER: TROJICKÁ 1, PRAHA 2
 foglar@foglar-architects.cz

VEDOUcí PROJEKTANT ING. AKAD. ARCH. PETR FOGLAR
 AUT. ARCHITEKT ČKA 002667
 ŘEŠITELÉ: ING. AKAD. ARCH. PETR FOGLAR
 ING. ARCH. ZUZANA FOGLAROVÁ
 ING. ARCH. VOJTĚCH HROMEK

OBJEDNATEL A POŘIZOVATEL: OBCENÍ ÚRAD KAMENNÝ PŘÍVOZ
 252 82, KAMENNÝ PŘÍVOZ, čp. 10
 STAROSTA: ING. PROKOP MAŠEK

VÝKRES: **koordináčnÍ výkres**
-řešení veřejné infrastruktury

ČÍSLO VÝKRESU: **5**

MĚŘITKO: **1:1500** DATUM: **04/2014** PARÉ:



LEGENDA

- 324/1 HRANICE POZEMKŮ DLE KN
- HRANICE ŘEŠENÉ PLOCHY ÚZEMNÍ STUDII
- 1 | 2 STAVEBNÍ POZEMKYRD V ŘEŠENÉM ÚZEMÍ -NÁVRH DĚLENÍ
- MIMO ŘEŠENÉ ÚZEMÍ-LOKALITA Z4-1 DLE ÚPnSÚ

územní studie
LOKALITA Z2-1
Kamenný Přívoz

FOGLAR ARCHITECTS
 KUBÍŠTOVA 6, PRAHA 4, 140 00, IČ 66473021
 TEL/FAX: 224919889
 ATELIER: TROJICKÁ 1, PRAHA 2
 foglar@foglar-architects.cz
 VEDOUCÍ PROJEKTANT ING. AKAD. ARCH. PETR FOGLAR
 AUT. ARCHITEKT ČKA 002667
 ŘEŠITELÉ: ING. AKAD. ARCH. PETR FOGLAR
 ING. ARCH. ZUZANA FOGLAROVÁ
 ING. ARCH. VOJTĚCH HROMEK

OBJEDNATEL A POŘIZOVATEL: OBECNÍ ÚŘAD KAMENNÝ PŘÍVOZ
 252 82 , KAMENNÝ PŘÍVOZ, čp.10
 STAROSTA: ING. PROKOP MAŠEK

VÝKRES: **zákres do mapy KN-dělení pozemků** ČÍSLO VÝKRESU: **6**

MĚŘÍTKO: **1:1500** DATUM: **04/2014** PARÉ:



LEGENDA

	HRANICE POZEMKŮ DLE KN
	HRANICE ŘEŠENÉ PLOCHY ÚZEMNÍ STUDII
	STAVEBNÍ POZEMKY RD V ŘEŠENÉM ÚZEMÍ -NÁVRH DĚLENÍ

územní studie
LOKALITA Z2-1
Kamenný Přívoz

FOGLAR ARCHITECTS
 KUBIŠTOVA 6, PRAHA 4, 140 00, IČ 66473021
 TEL/FAX. 224919889
 ATELIER: TROJICKÁ 1, PRAHA 2
 foglar@foglar-architects.cz
 VEDOUČÍ PROJEKTANT ING. AKAD. ARCH. PETR FOGLAR
 AUT. ARCHITEKT ČKA 002667
 ŘEŠITELÉ: ING. AKAD. ARCH. PETR FOGLAR
 ING. ARCH. ZUZANA FOGLAROVÁ
 ING. ARCH. VOJTECH HROMEK

OBJEDNATEL A POŘIZOVATEL :
 OBECNÍ ÚŘAD KAMENNÝ PŘÍVOZ
 252 82 , KAMENNÝ PŘÍVOZ, čp.10
 STAROSTA: ING. PROKOP MAŠEK

VÝKRES: parcelace v nadhledovém snímku	ČÍSLO VÝKRESU: 7
MĚŘÍTKO: 1: 2000	DATUM: 04/2014
PARÉ:	



územní studie
LOKALITA Z2-1
Kamenný Přívoz

FOGLAR ARCHITECTS
 KUBIŠTOVA 6, PRAHA 4, 140 00, IČ 66473021
 TEL/FAX: 224919889
 ATELIER: TROJICKÁ 1, PRAHA 2
 foglar@foglar-architects.cz
 VEDOUCÍ PROJEKTANT ING. AKAD. ARCH. PETR FOGLAR
 AUT. ARCHITEKT ČKA 002667
 ŘEŠITELÉ: ING. AKAD. ARCH. PETR FOGLAR
 ING. ARCH. ZUZANA FOGLAROVÁ
 ING. ARCH. VOJTĚCH HROMEK

OBJEDNATEL A POŘIZOVATEL :
 OBCENÍ ÚŘAD KAMENNÝ PŘÍVOZ
 252 82 , KAMENNÝ PŘÍVOZ, čp. 10
 STAROSTA: ING. PROKOP MAŠEK

VÝKRES: **zastavovací plán** ČÍSLO VÝKRESU: **8**

MĚŘÍTKO: **1:1000** DATUM: **04/2014** PARÉ: