

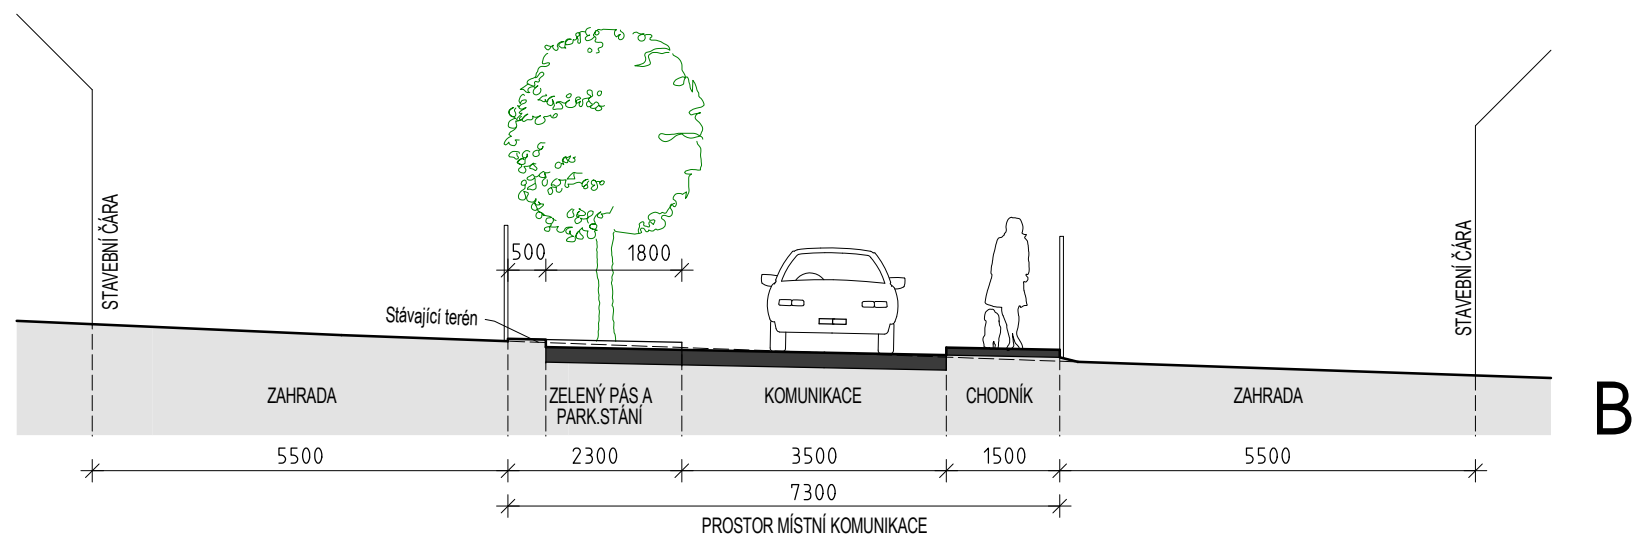


OBOUSMĚRNÁ DVOUPRUHOVÁ KOMUNIKACE v kategorii MO2p 8,0/5,5/30 s jednostranným chodníkem, šířka prostoru místní komunikace 8,0 m

SCHEMA MÍST ULIČNÍCH PROFILŮ - VZOROVÝCH ŘEZŮ

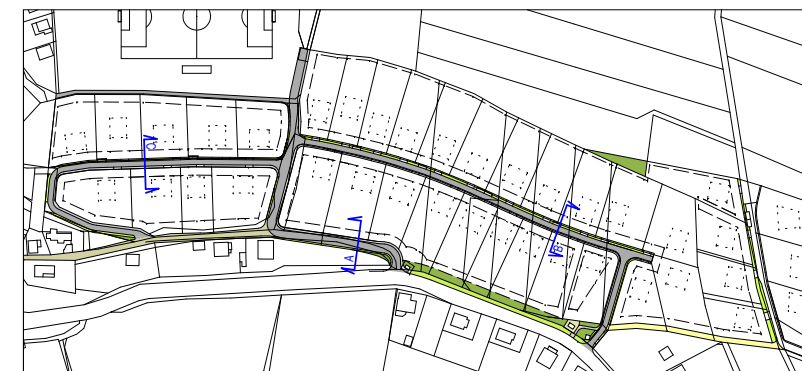

JEDNOSMĚRNÁ JEDNOPRUHOVÁ KOMUNIKACE v kategorii MO1p 7,3/3,5/30 s jednostranným chodníkem, šířka prostoru místní komunikace 7,3 m

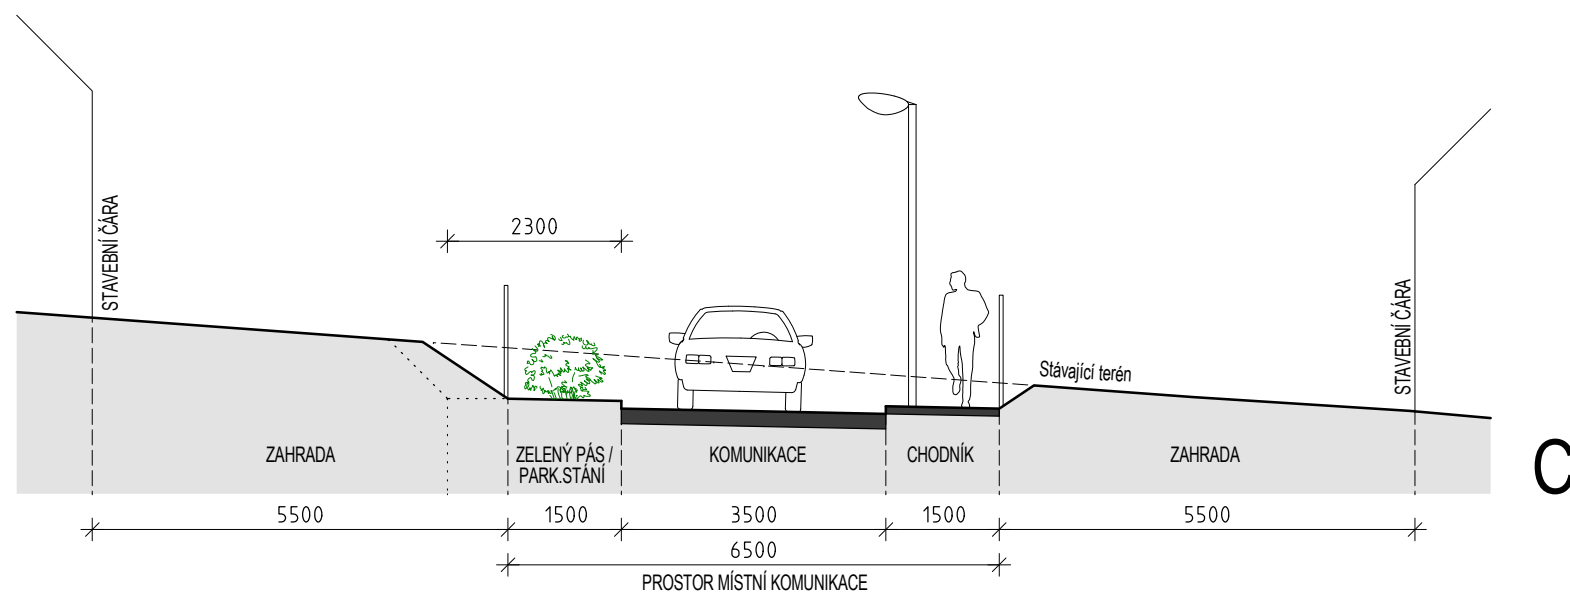

JEDNOSMĚRNÁ JEDNOPRUHOVÁ KOMUNIKACE v kategorii MO1p 6,5/3,5/30 s jednostranným chodníkem, šířka prostoru místní komunikace 6,5 m

KAMENNÝ PŘÍVOZ LOKALITA Z4 -1 ÚLEHLIČKY ÚZEMNÍ STUDIE

4. ULIČNÍ PROFILY, VZOROVÉ ŘEZY MĚŘ. 1 : 100

POŘIZOVATEL :
Městský úřad ČERNOŠICE
Odbor územního plánování
Riegrova 1209, 252 28
pro obec Kamenný Přívoz

ZPRACOVATEL :
Ing.arch.Jiřina EČEROVÁ,ČKA 02941
Bellušova 1807, 155 00 PRAHA 5
Atelier: Ing.V.Matějka-ASA PROJEKT
Legionářů 400, 261 01 PŘÍBRAM VII
774 222 356, ecerova@seznam.cz
Zak.č. 1330 - E



Datum: červen 2014