




# ŘEZ 1

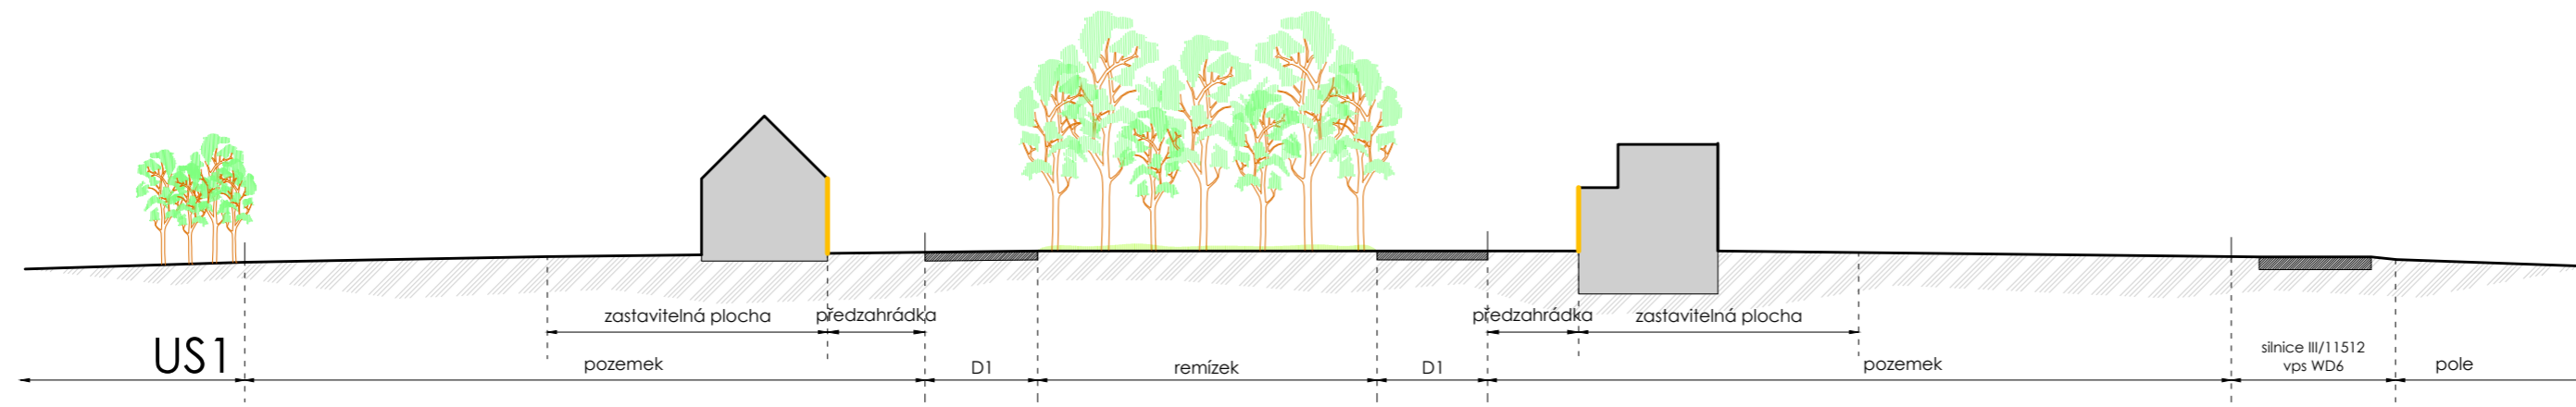

# ŘEZ 2

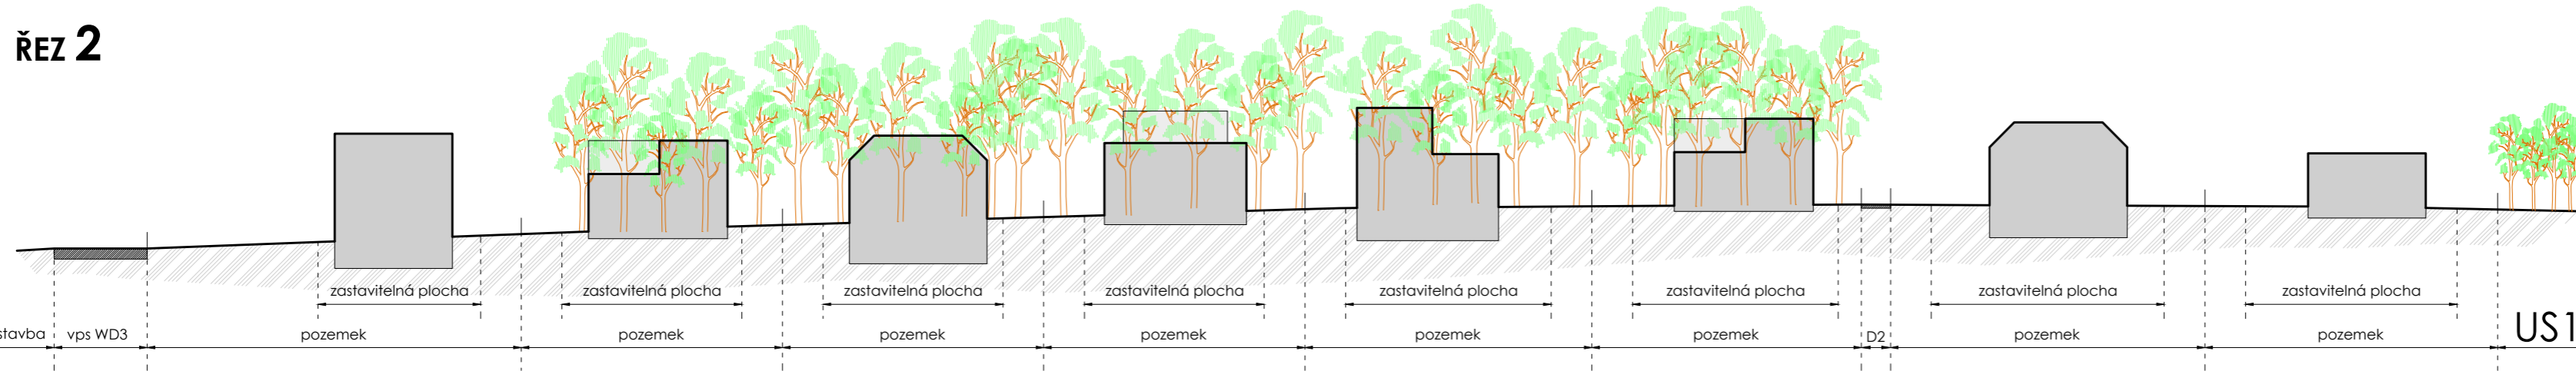

## TYPICKÝ ŘEZ - OBYTNÁ ZÓNA

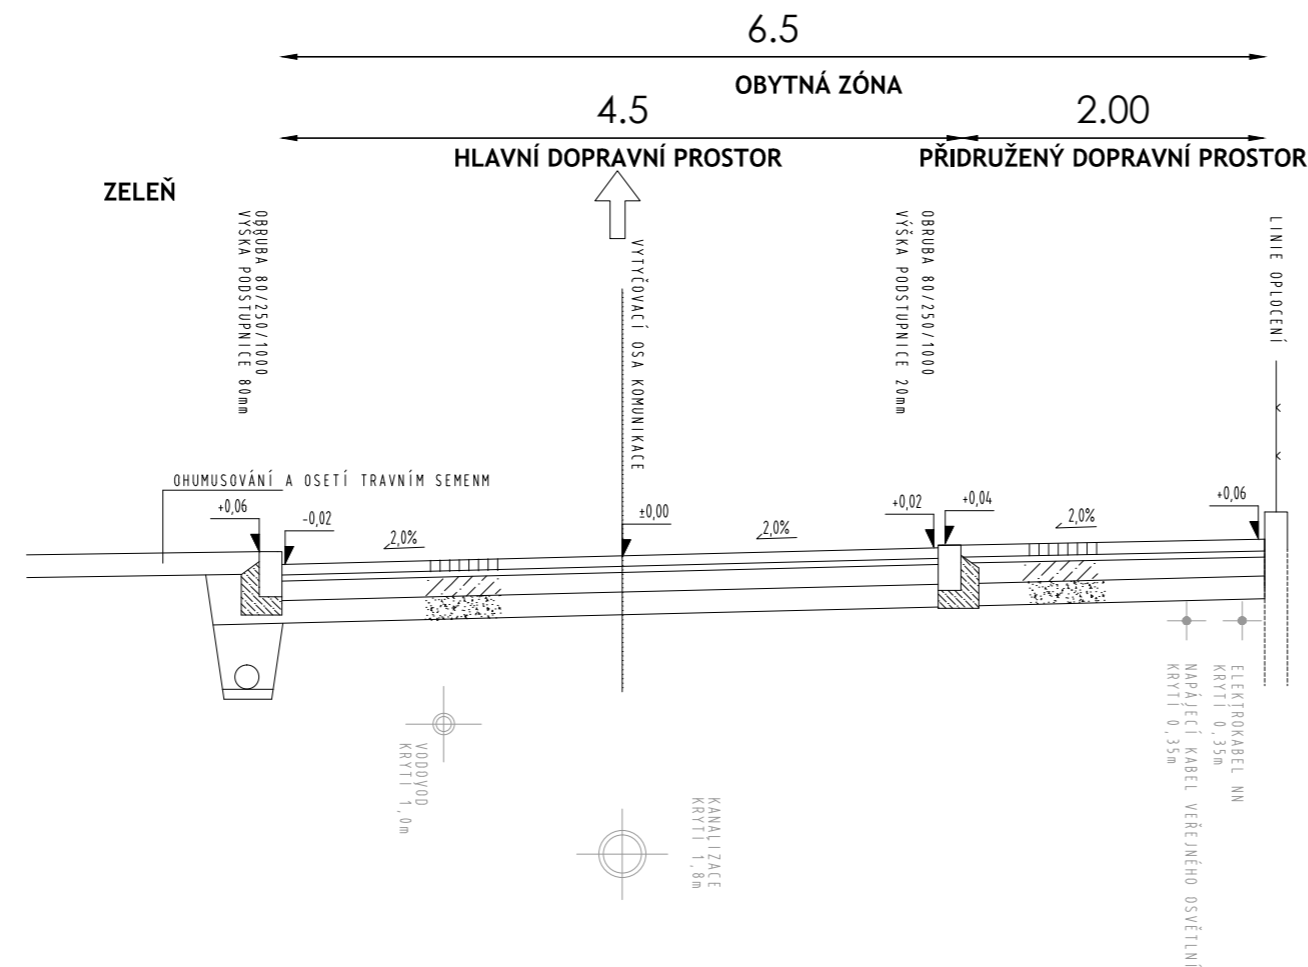

tb-  
Tomáš Beneš  
architekt

OBJEDNATEL: **Obec Klíneč**  
Klíneč 138, 252 10 Klíneč

POŘIZOVATEL:  
**Městský úřad Černošice**  
Úřad územního plánování  
Riegrova 1209, 252 28 Černošice

ARCHITEKT:  
**Ing. arch. Tomáš Beneš**  
Ve Struhách 969/13, 160 00 Praha 6  
IČ: 88195848, ČKA: 04210  
tel.: 608910258  
tomasbenes@tb-a.cz  
[www.tb-a.cz](http://www.tb-a.cz)

NÁZEV AKCE:  
**ÚZEMNÍ STUDIE  
LOKALITA „US2 – BYDLENÍ  
NAPROTI HŘIŠTI“**

DATUM: 01.2018 | MĚŘÍTKO: 1:500

FÁZE: NÁVRH

Č.PARÉ: | Č. PŘÍLOHY: **B5**

NÁZEV DÍLA:

ŘEZY