





ŘEZ 1

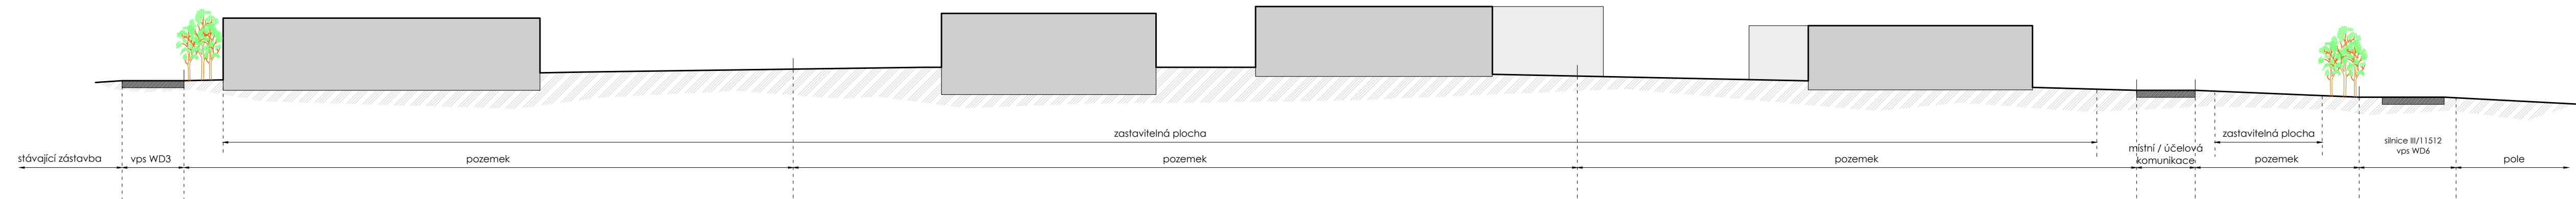

ŘEZ 2

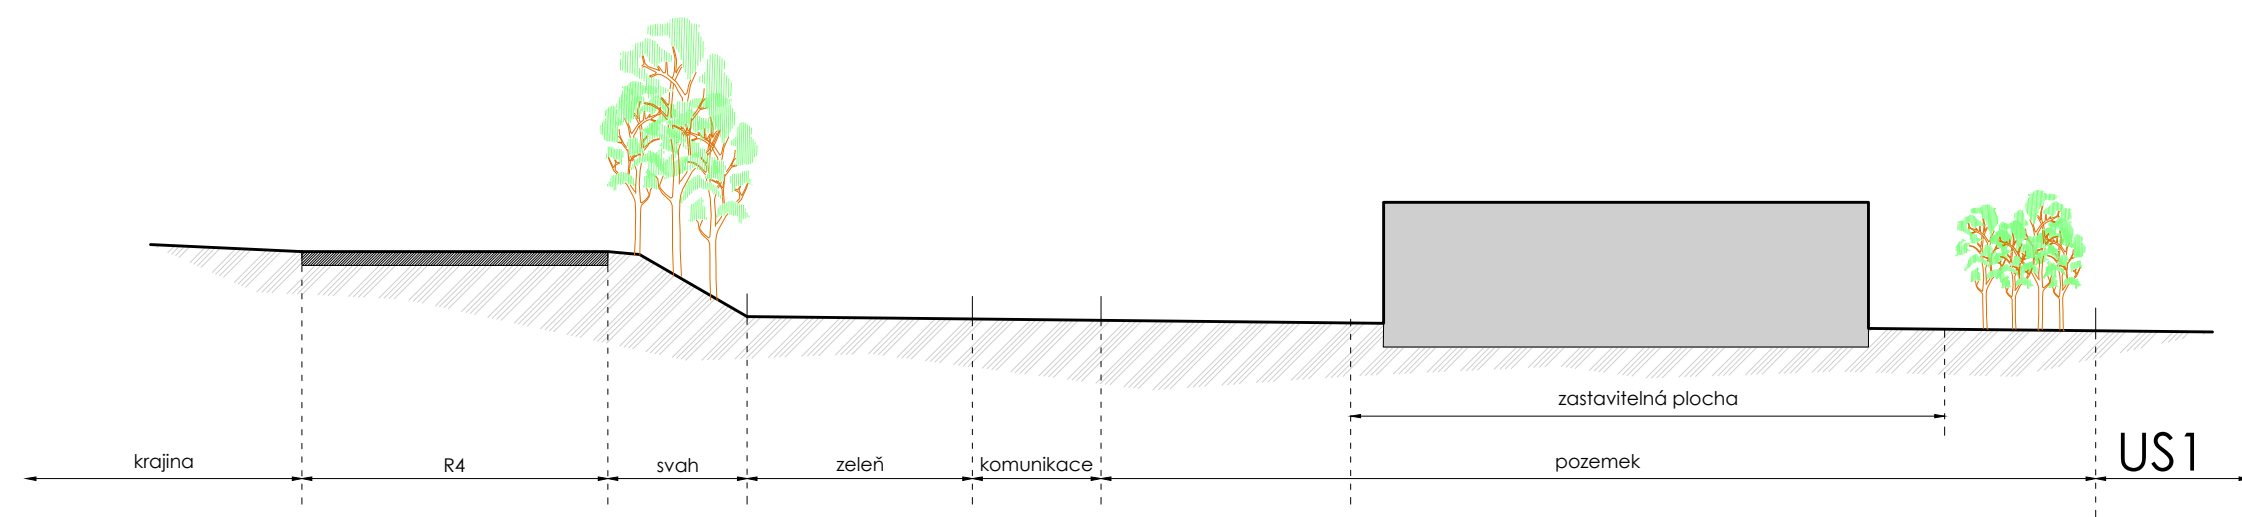

TYPICKÝ ŘEZ - NAPOJENÍ PRŮMYSLOVÉ ČÁSTI

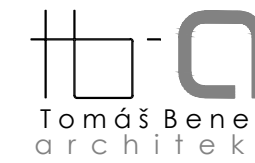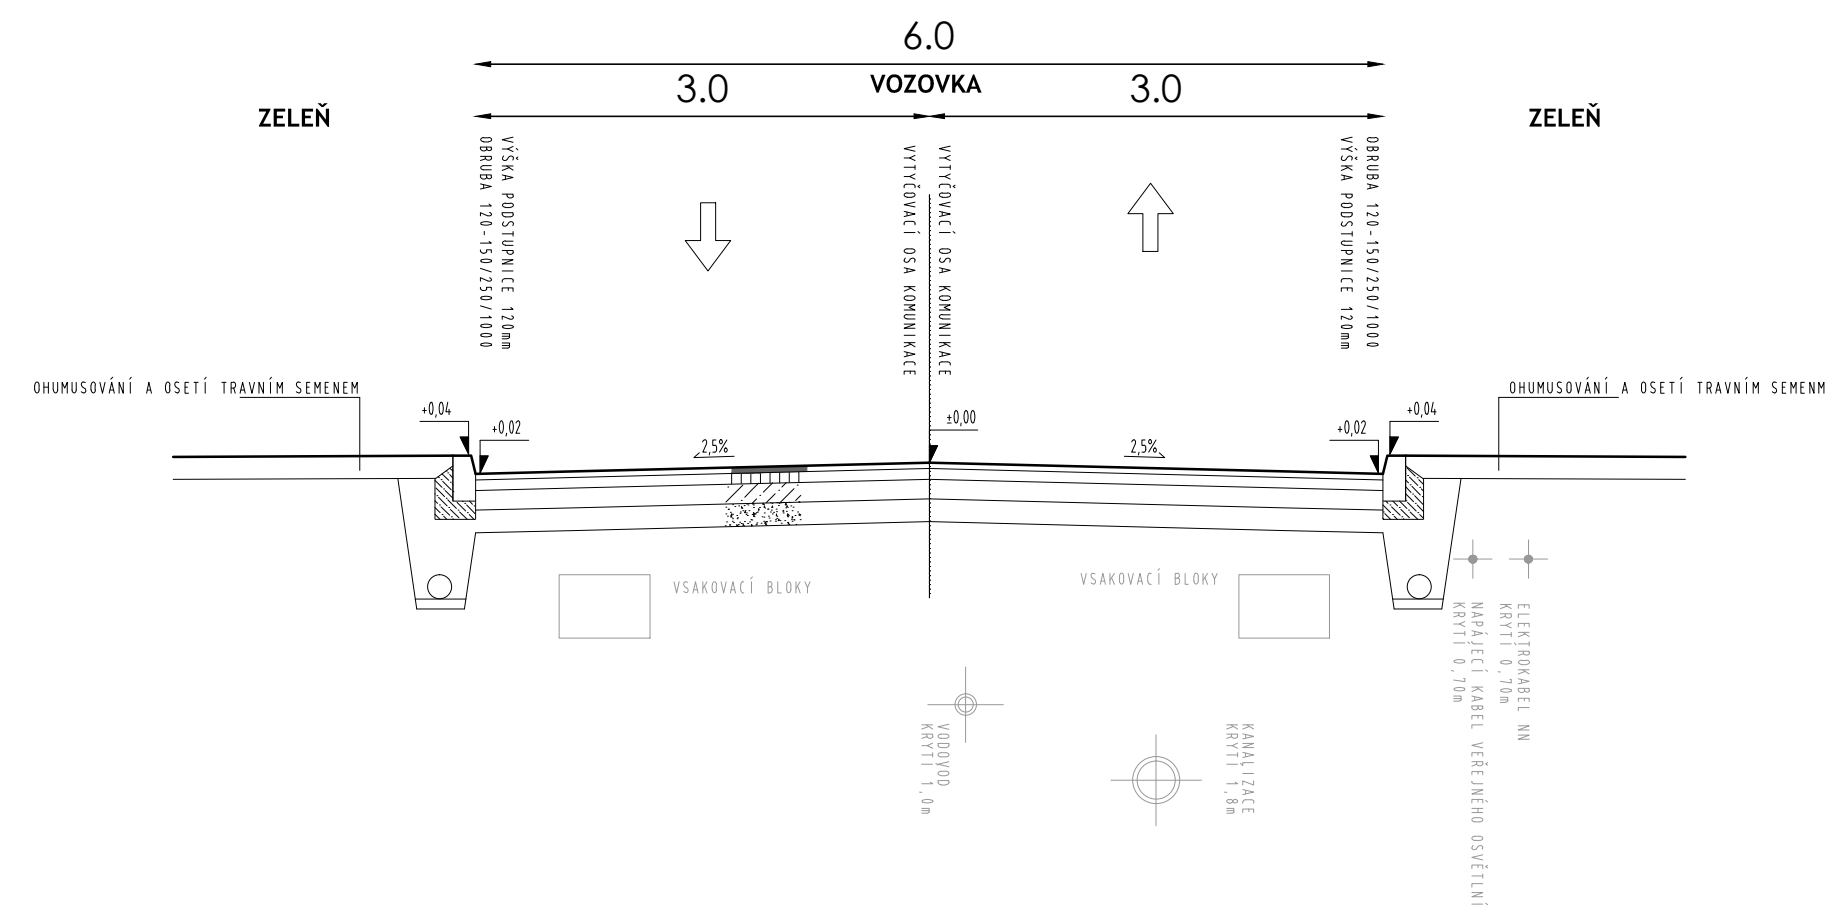

OBJEDNATEL: **Obec Klíneč**
Klíneč 138, 252 10 Klíneč

POŘIZOVATEL:

Městský úřad Černošice
Úřad územního plánování
Riegrova 1209, 252 28 Černošice

ARCHITEKT:

Ing. arch. Tomáš Beneš
Ve Struhách 969/13, 160 00 Praha 6
IČ: 88195848, ČKA: 04210
tel.: 608910258
tomasbenes@tb-a.cz
www.tb-a.cz

NÁZEV AKCE:

**ÚZEMNÍ STUDIE
LOKALITA „US1 – NERUŠÍCÍ
VÝROBA U R4“**

DATUM: | MĚŘÍTKO:

1.2019 | 1:500 / 1:50

FÁZE:

ČISTOPIS

Č.PARÉ: | Č. PŘÍLOHY:

B5

NÁZEV DÍLA:

ŘEZY