


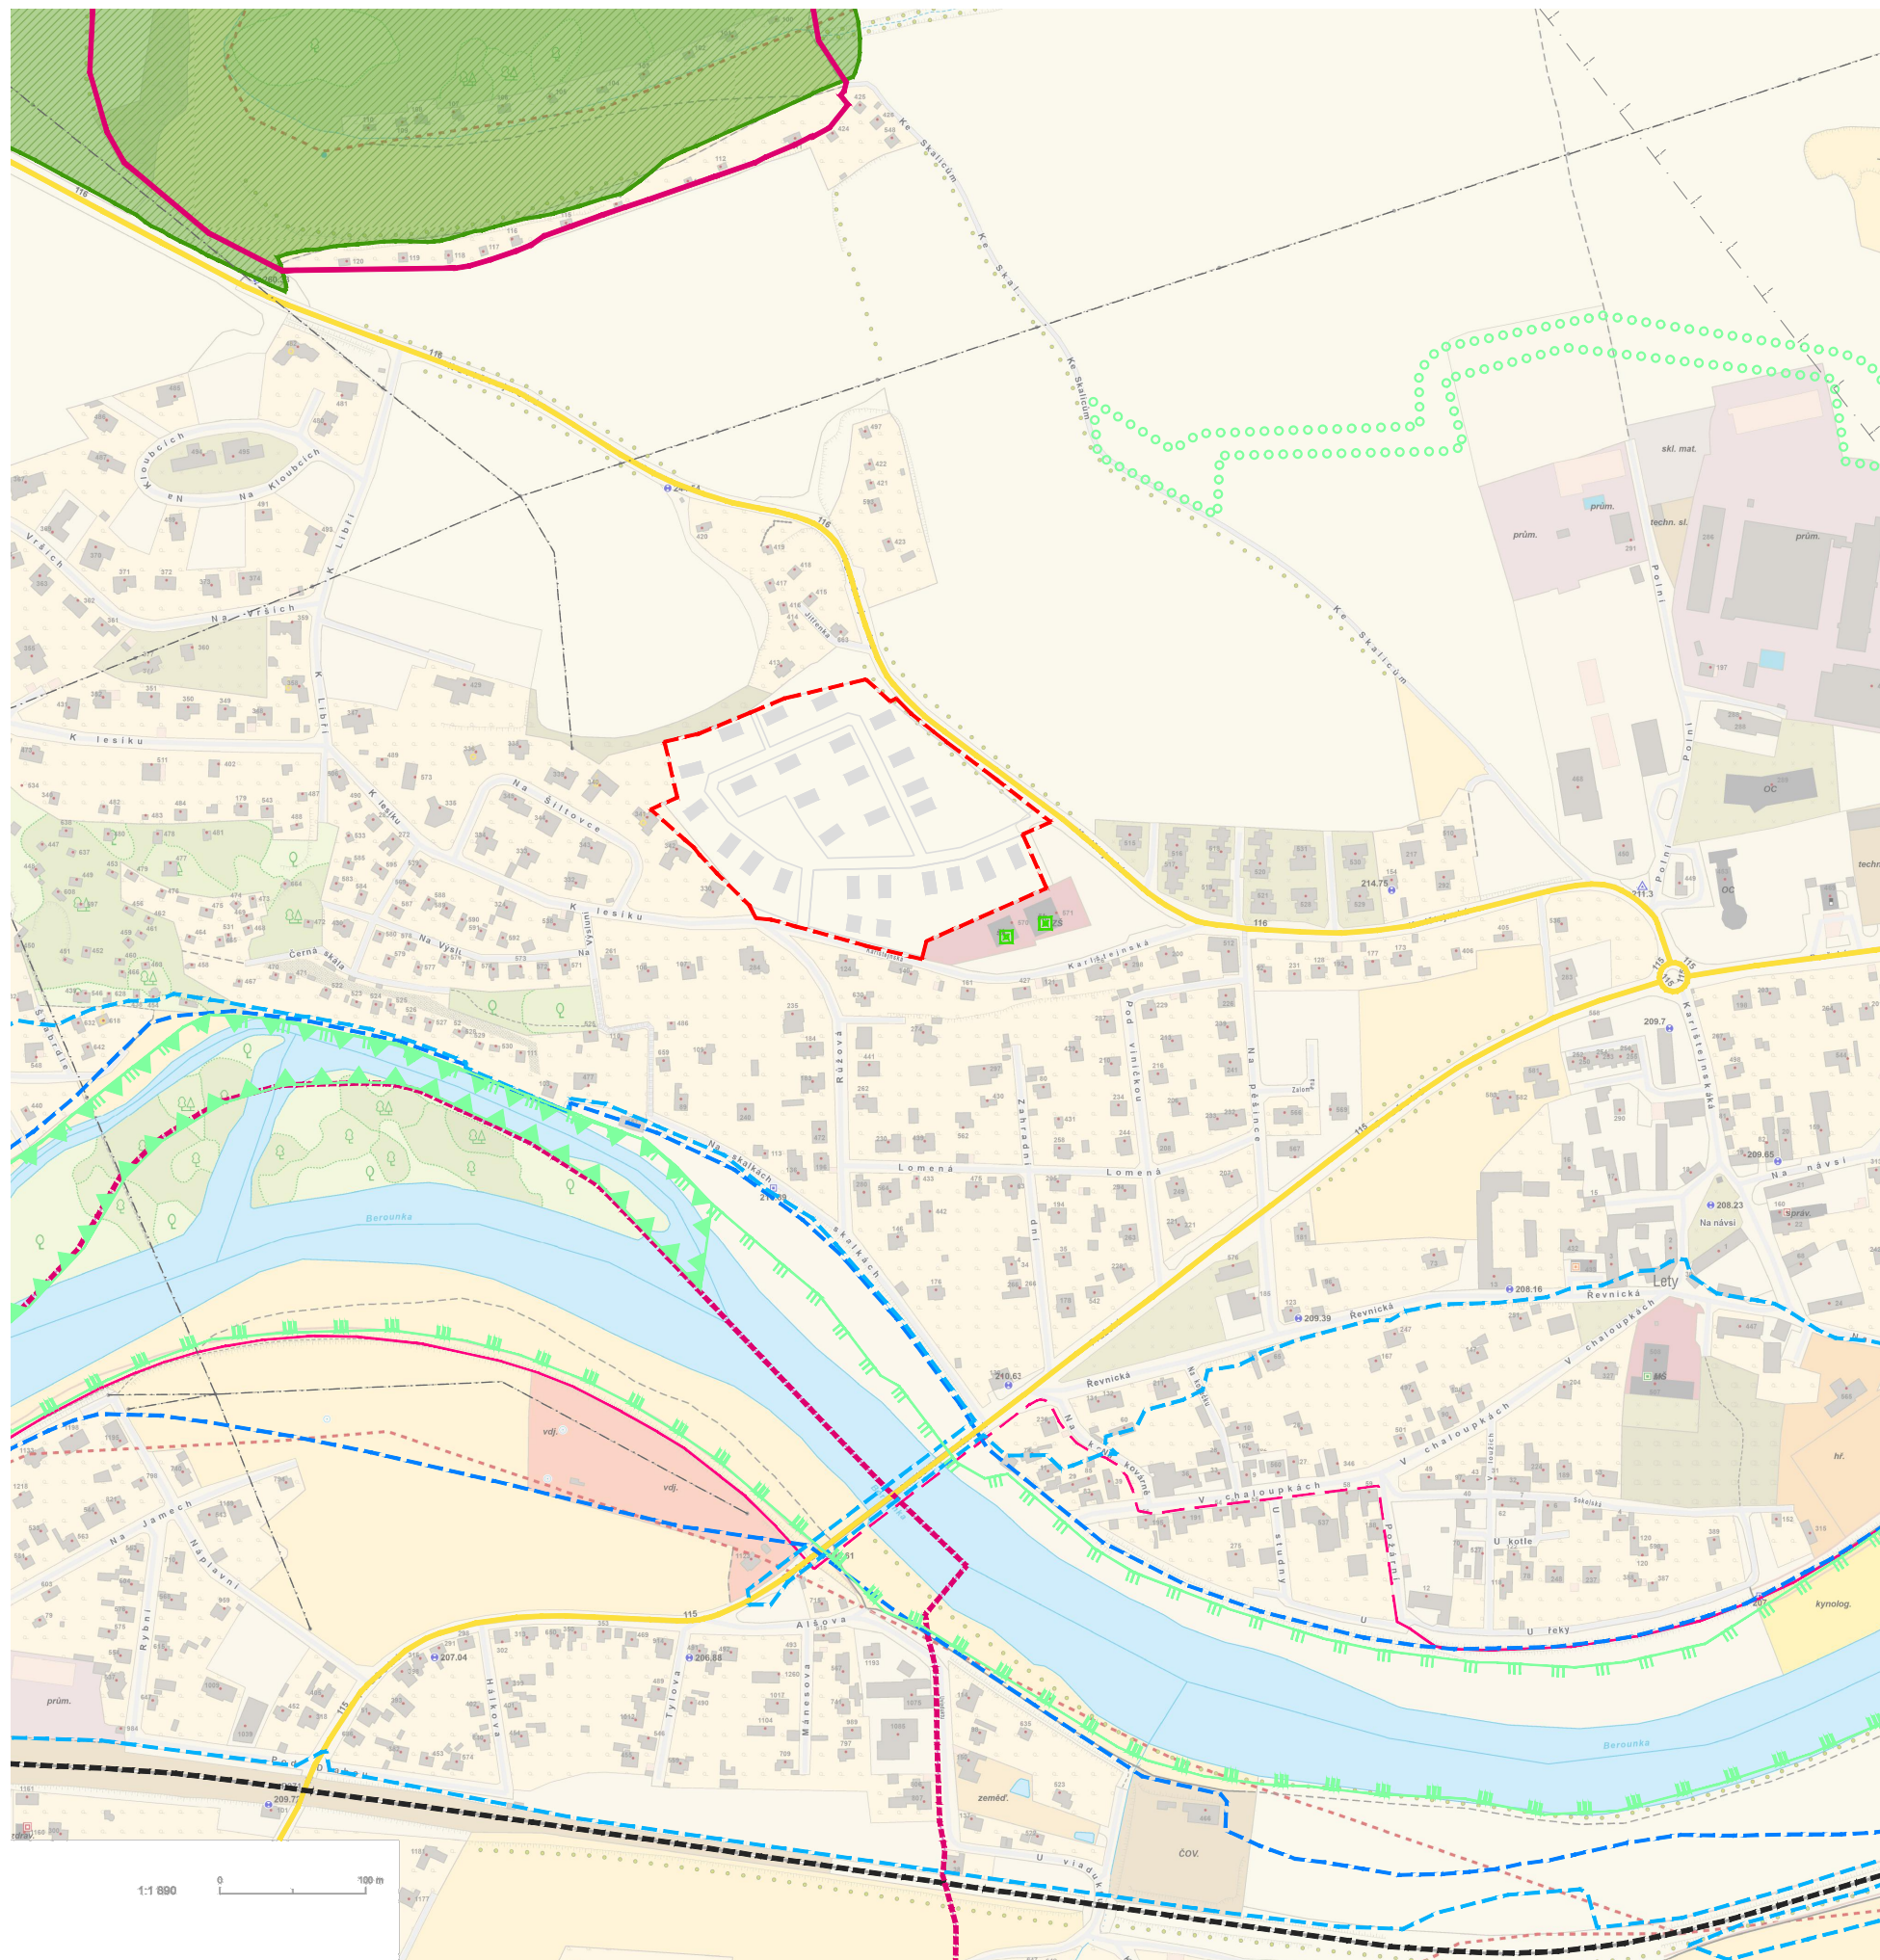

LEGENDA:

- |  |                         |
|--|-------------------------|
|  | hranice řešeného území  |
|  | cyklotrasa              |
|  | chráněná oblast CHKO    |
|  | silnice II třídy        |
|  | vedení VV el.           |
|  | železnice               |
|  | hranice okresu          |
|  | škola                   |
|  | lokální biocentrum      |
|  | interakční prvek        |
|  | osa nadreg. koridoru    |
|  | záplavové území aktivní |
|  | záplavové území Q100    |
|  | hranice OP radaru Kbely |

## ZÁZNAM O ÚČINNOSTI REGULAČNÍHO PLÁNU RP2 "U LESÍKA"

označení správního orgánu, který regulační plán vydal  
Zastupitelstvo obce Lety

datum nabytí účinnosti

---

pořizovatel

Městský úřad Černošice, odbor územního plánování  
Karlštejská 259, 252 28 Černošice

oprávněná úřední osoba pořizovatele  
Ing. arch. Klára Zvěřevová

funkce oprávněné úřední osoby pořizovatele  
vedoucí odboru územního plánování

\_\_\_\_\_

podpis

otisk úředního razítka



NÁZEV PROJEKTU  
LOKALITA RP2 "U LESÍKA"  
Letý u Dobřichovic

STUPĚŇ PROJEKTU

REGULAČNÍ PLÁN - ČISTOPIS

OBJEDNATELÉ

Michael Eliášek, Lomená 562, 252 29 Lety  
Vladislav Miška, K rovinám 383, 252 29 Lety  
Tomáš Podubický, Pivovarnická 1022/3, 18000 Praha 8

---

PORIZOVATEL

Městský úřad Černošice  
Odbor územního plánování  
Karlštejská 259, 252 28 Černošice

ARCHITEKT - GENERÁLNÍ PROJEKTANT

ARCHITEKT Ondřej Tuček

Na Maninách 1525/32a, Praha 7, 17 000 Praha  
ondrej.tucek@a-tucek.cz  
+420 606 546 870  
www.a-tucek.cz

---

AUTORSKÝ TÝM

Ing. arch. Ondřej Tuček  
Bc. Natálie Sorokáčová

---

PŘÍLOHA

## 0.1 ODŮVODNĚNÍ - SITUACE ŠIRŠÍCH VZTAHŮ

1:5000

10/2025