


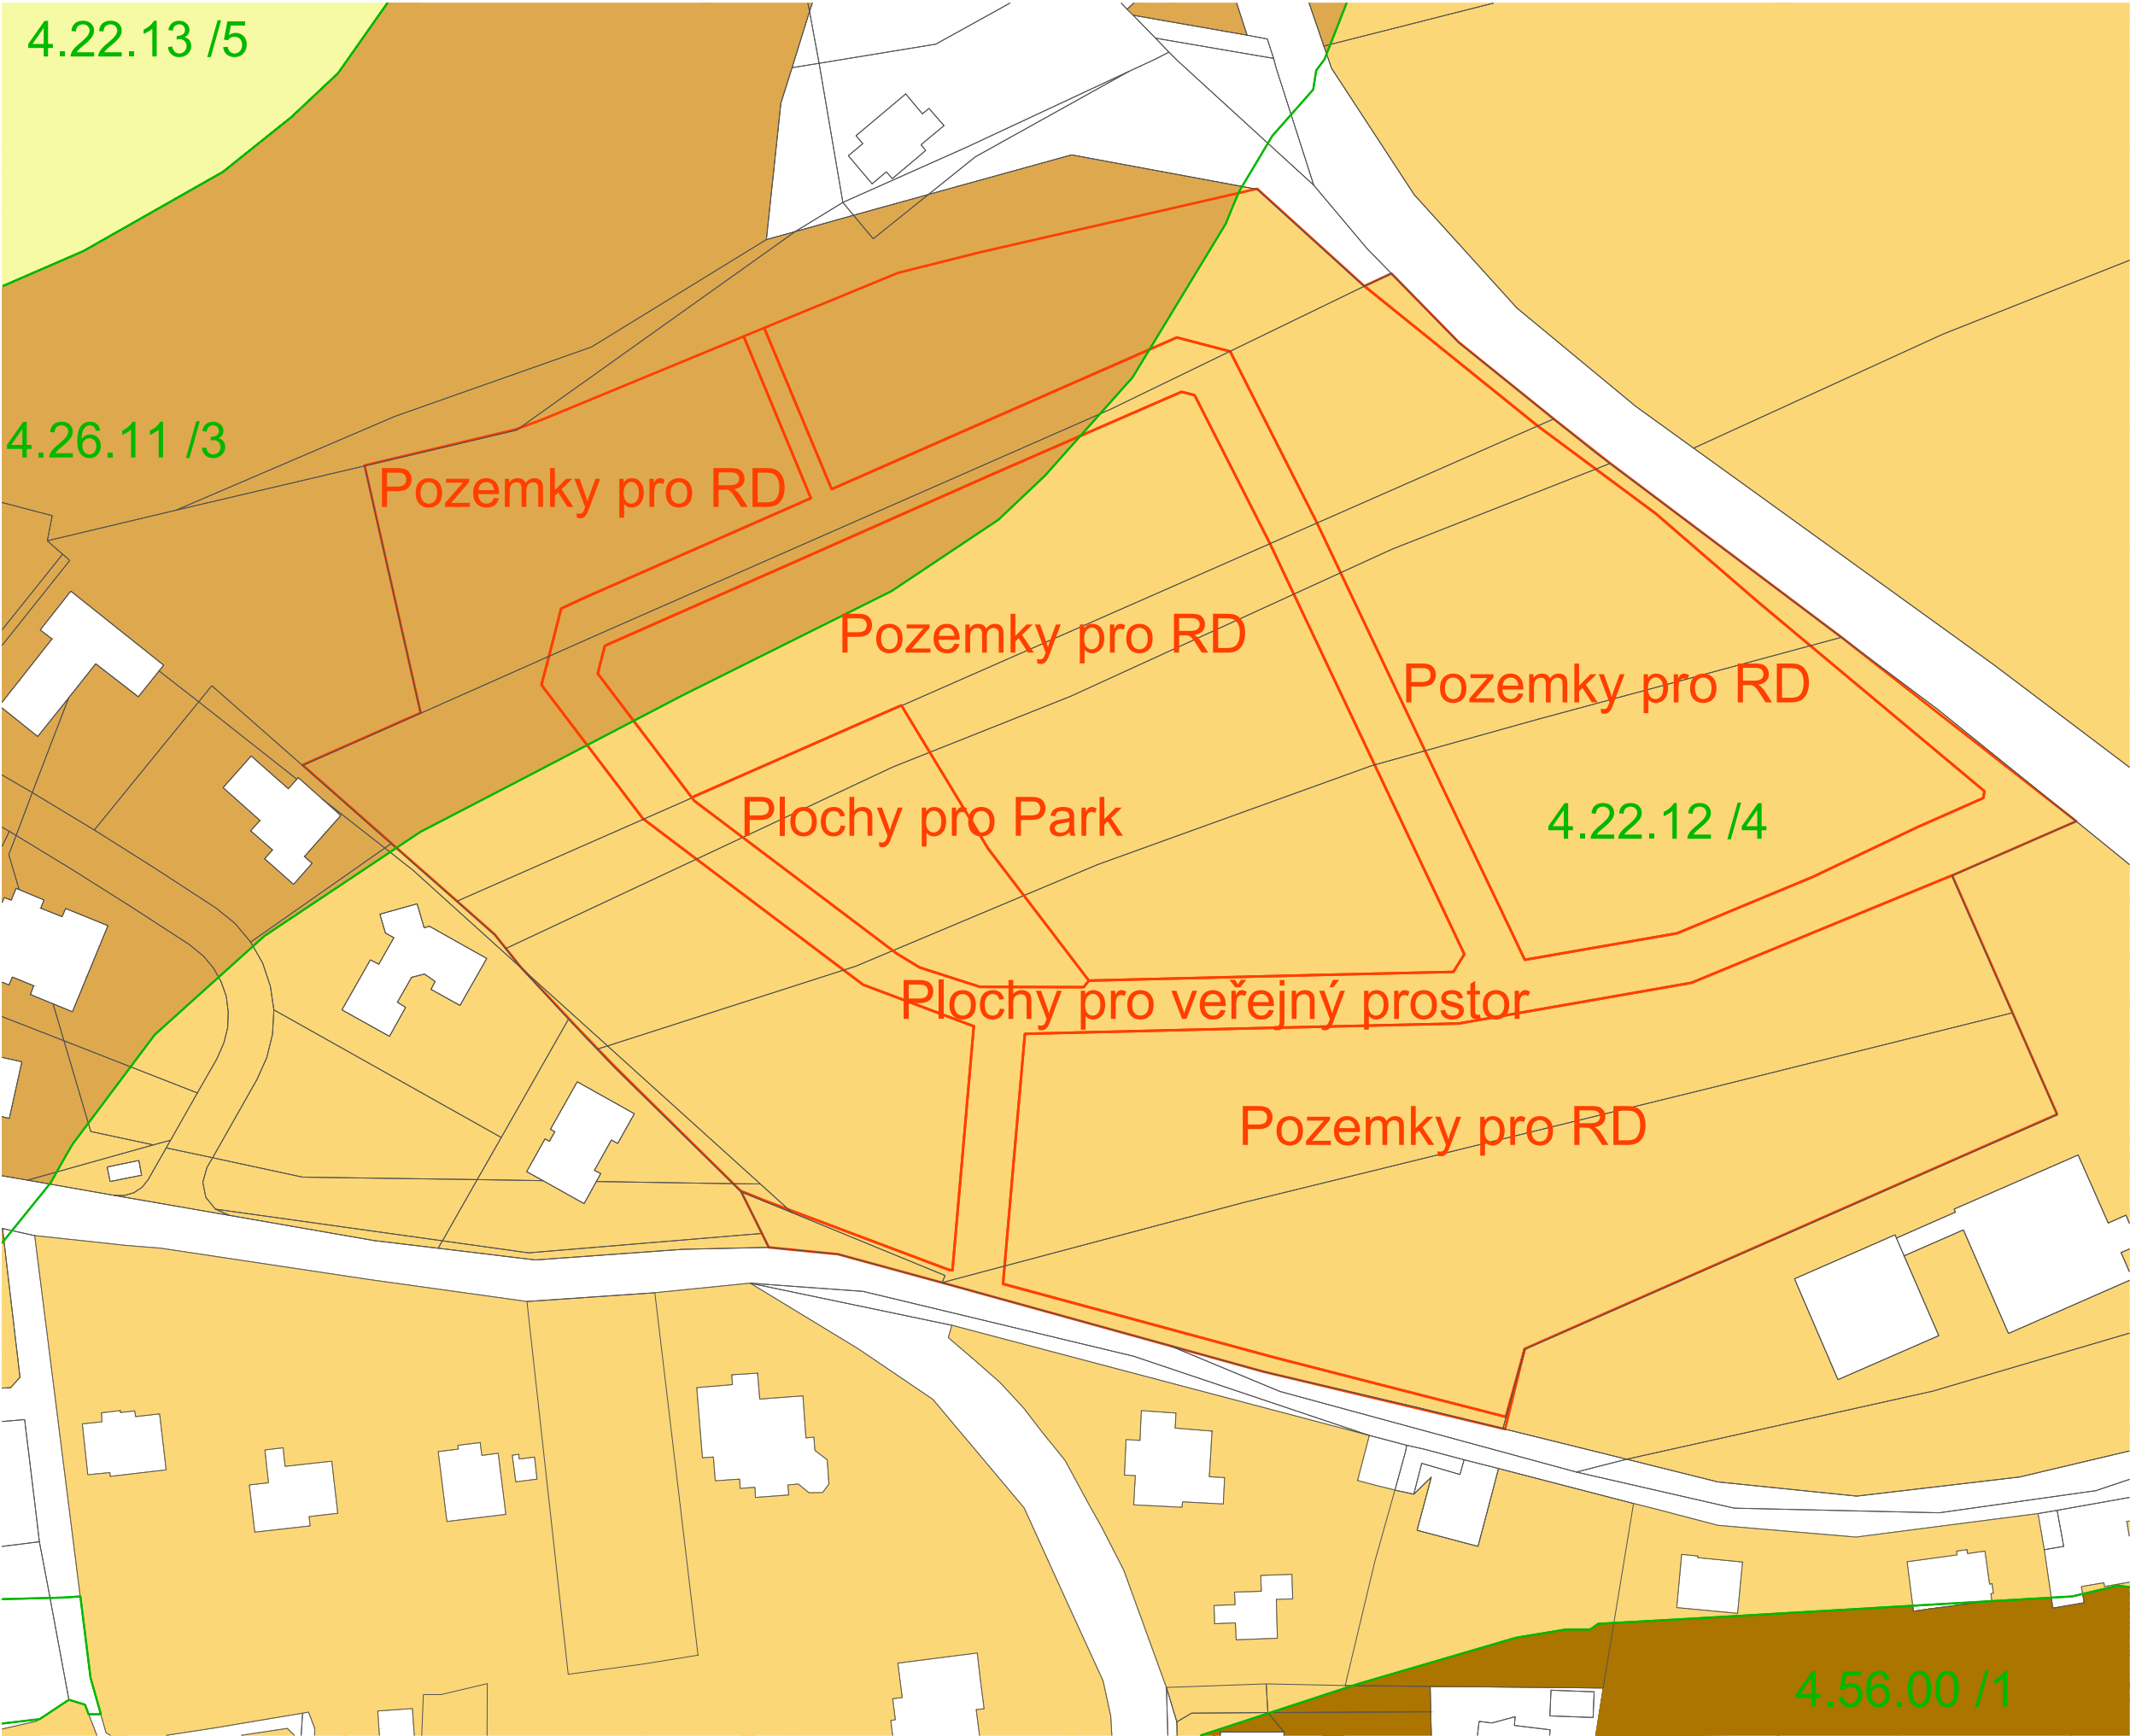

ZÁZNAM O ÚČINNOSTI REGULAČNÍHO PLÁNU RP2 "U LESÍKA"
označení správního orgánu, který regulační plán vydal Zastupitelstvo obce Lety
datum nabytí účinnosti
pořizovatel Městský úřad Černošice, odbor územního plánování Karlštejská 259, 252 28 Černošice
oprávněná úřední osoba pořizovatele Ing. arch. Klára Zvěřevová
funkce oprávněné úřední osoby pořizovatele vedoucí odboru územního plánování
podpis
otisk úředního razítka

NÁZEV PROJEKTU LOKALITA RP2 "U LESÍKA" Lety u Dobřichovic
STUPĚŇ PROJEKTU REGULAČNÍ PLÁN - NÁVRH Michael Eliášek, Lomená 562, 252 29 Lety Věstonická, K rovinám 383, 252 29 Lety Tomáš Podubecký, Pivovarnická 1022/3, 18000 Praha 8
PŮŘIZOVATEL Městský úřad Černošice Odbor územního plánování Karlštejská 259, 252 28 Černošice
ARCHITEKT - GENERÁLNÍ PROJEKTANT ARCHITEKT Ondřej Tuček Na Maninách 1525/32a, Praha 7, 17 000 Praha ondrej.tucek@a-tucek.cz +420 606 546 870 www.a-tucek.cz
AUTORSKÝ TÝM Ing. arch. Ondřej Tuček Bc. Natálie Sorokáčová
ZPRACOVATEL ČÁSTI Ing. Jan Dřevíkovský
PŘÍLOHA 0.5 ODŮVODNĚNÍ - PŘEDPOKLÁDANÉ ZÁBORŮ ZPF
1:1000 10/2025