


Z Á Z N A M O Ú Č I N N O S T I	
Správní orgán, který poslední změnu (změnu č.1) REGULAČNÍHO PLÁNU RP 2 LIBEŘ-SEVER vydal usnesením č.2/1-2-2018 ze dne 6. června 2018 jako opatření obecné povahy č. 1/2018/OOP: ZASTUPITELSTVO OBCE LIBEŘ	otisk úředního razítka
Název: REGULAČNÍ PLÁN RP 2 LIBEŘ-SEVER -ÚPLNÉ ZNĚNÍ PO VYDÁNÍ ZMĚNY Č.1	
Pořadové číslo poslední změny: Změna č. 1	
Datum nabytí účinnosti poslední změny: 21. listopadu 2018	
Pořizovatel: Obecní úřad Libeř	Podpis (oprávněná úřední osoba pořizovatele)
Oprávněná úřední osoba pořizovatele- jméno a příjmení: Jaroslav Hrubý	
Funkce: starosta obce	

2 RP-VH

VODOVOD, SPL. KANALIZACE, DEŠŤ KANALIZACE

Regulační plán RP2 Libeř-sever úplné znění po vydání změny č.1

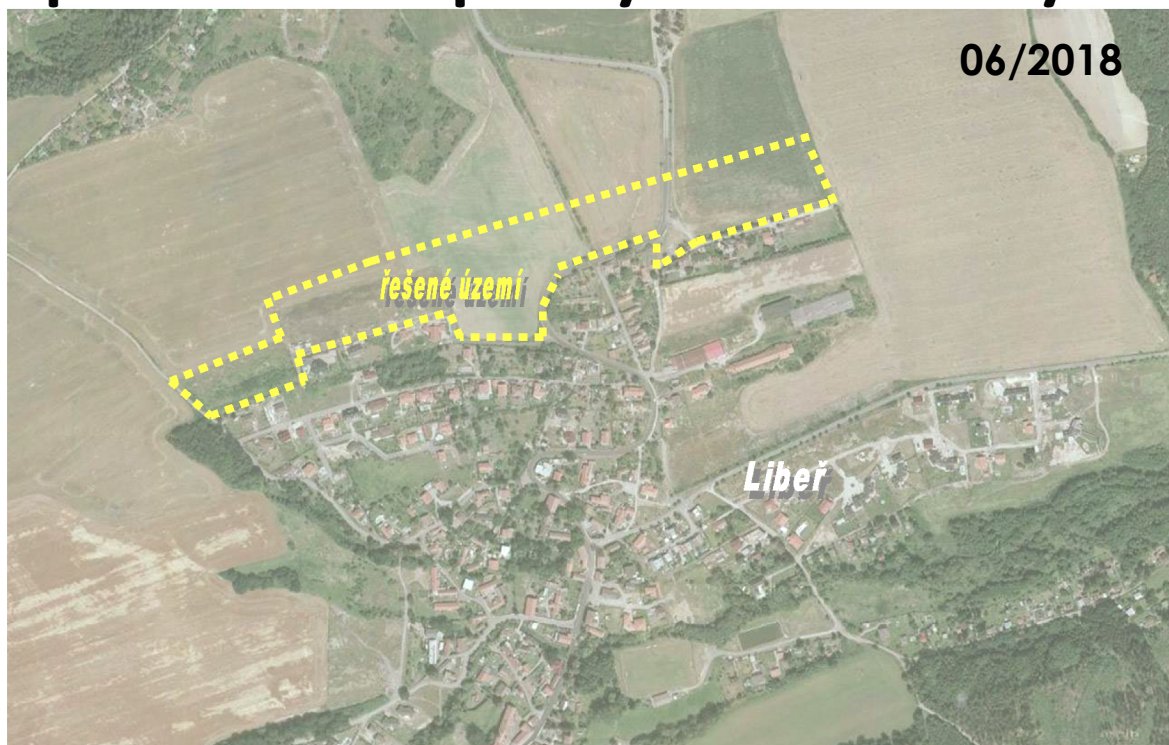



- LEGENDA:**
- PŘÍPOJKA SPLAŠKOVÉ KANALIZACE, PP, SN 80, DN 150
 - SPLAŠKOVÁ KANALIZACE, PP, SN 8, DN 300, dl. 1046,6 m
 - SPLAŠKOVÁ KANALIZACE, PP, SN 8, DN 250, dl. 431,7 m
 - DEŠŤOVÁ KANALIZACE, PP, SN 8, DN 300, dl. 152,8 m
 - VODOVOD PE 100, DN 100, dl. 1567,6 m
 - VODOVODNÍ PŘÍPOJKA, PE HD 100, DN 32
 - DRENAŽNÍ POTRUBÍ FLEXIBILNÍ, DN 200/ KANALIZAČNÍ POTRUBÍ, DN 200, dl. 2039,0 m
 - DRENAŽNÍ POTRUBÍ FLEXIBILNÍ, DN 125/ KANALIZAČNÍ POTRUBÍ, DN 125, dl. 185,5 m
 - ZELENÝ PÁS SE SUBSTRÁTEM
 - HYDRANT NADZEMNÍ, PODZEMNÍ

ZÁZNAM O ÚČINNOSTI	
Správní orgán, který poslední změnu (změnu č.1) REGULAČNÍHO PLÁNU RP 2 LIBEŇ SEVER vydal usnesením č. Z/1-2-2018 ze dne 6. června 2018 jako opatření obecné povahy č. 1/2018/OOP:	
ZASTUPITELSTVO OBCE LIBEŘ	
REGULAČNÍ PLÁN RP 2 LIBEŘ-SEVER	
ÚPLNÉ ZNĚNÍ PO VYDÁNÍ ZMĚNY Č. 1	
Název:	otisk úředního razítka
Pořadové číslo poslední změny:	
Změna č. 1	
Datum nabytí účinnosti poslední změny:	
21. listopadu 2018	
Pořizovatel:	Podpis (oprávněná úřední osoba pořizovatele)
Obecní úřad Libeř	
Oprávněná úřední osoba pořizovatele: jméno a příjmení:	
Jaroslav Hrubý	
Funkce:	
starosta obce	

regulační plán RP2 Libeň-sever
ÚPLNÉ ZNĚNÍ PO VYDÁNÍ ZMĚNY Č. 1

SOUŘADNICOVÝ SYSTÉM: JTSK
VÝŠKOVÝ SYSTÉM: BpV

HIP	PROJEKTANT	KRESLIL	INŽENÝRSKÉ A STAVEBNÍ PRÁCE, S.R.O.
ING.AKAD.ARCH. FOGLAR	ING. FRANA		U KAŠTANU 4/1217 169 00 PRAHA 6 tel.: 281 017 629
AKCE	ING. FIALA		email: isp-frana@volny.cz
REGULAČNÍ PLÁN RP2 - LIBEŘ			Č. VYKR.
OBSAH	STUPEŇ DOR	MĚŘÍTKO	2 RP-VH 1
VODOVOD	DATUM 06/2018	1:1000	

SOUŘADNICE ŠACHET

Y	X
VODOVOD	
L1	741058.6633
L2	741076.2897
L3	741088.5200
L4	741131.4369
L5	741214.1624
L6	741216.8358
L7	741217.4073
L8	741217.4352
L9	741226.9494
L10	741227.9779
L11	741229.1983
L12	741035.5375
L13	741100.3610
L14	741137.2809
L15	741163.8523
L16	741027.1695
L17	740963.8490
L18	741431.8062
L19	741436.8531
L20	741440.2979
L21	741445.1888
L22	741454.9573
L23	741458.0113
L24	741381.6310
L25	741344.3375
L26	741437.3871
L27	741399.0365
L28	741367.5247
L29	741318.4640
L30	741304.9052
L31	741251.6905
L32	741251.6905
L33	741554.2860
L34	740938.8893
L35	740937.4400
L36	740890.1717
L37	740904.4464
L38	740894.1389
L39	740842.6771
L40	740728.7221
1061340.4084	
1061327.9538	
1061314.4009	
1061322.3162	
1061305.4423	
1061265.6879	
1061230.6215	
1061228.9180	
1061203.9053	
1061201.2014	
1061166.5859	
1061184.9682	
1061193.6691	
1061212.1564	
1061224.6217	
1061181.9293	
1061175.3162	
1061371.5783	
1061335.5681	
1061312.7334	
1061295.2090	
1061253.2817	
1061232.7672	
1061223.1188	
1061218.4634	
1061293.3129	
1061290.1787	
1061284.8064	
1061275.1988	
1061274.1048	
1061269.8088	
1061268.2224	
1061336.3996	
1061253.2506	
1061247.4000	
1061229.1510	
1061188.3077	
1061179.7136	
1061174.9908	
1061164.5327	



- LEGENDA:**
- PŘÍPOJKA SPLAŠKOVÉ KANALIZACE, PP, SN 80, DN 150
 - SPLAŠKOVÁ KANALIZACE, PP, SN 8, DN 300, dl. 1046,6 m
 - SPLAŠKOVÁ KANALIZACE, PP, SN 8, DN 250, dl. 431,7 m
 - DEŠŤOVÁ KANALIZACE, PP, SN 8, DN 300, dl. 152,8 m
 - VODOVOD PE 100, DN 100, dl. 1567,6 m
 - VODOVODNÍ PŘÍPOJKA, PE HD 100, DN 32
 - DRENAŽNÍ POTRUBÍ FLEXIBILNÍ, DN 200/ KANALIZAČNÍ POTRUBÍ, DN 200, dl. 2039,0 m
 - DRENAŽNÍ POTRUBÍ FLEXIBILNÍ, DN 125/ KANALIZAČNÍ POTRUBÍ, DN 125, dl. 185,5 m
 - ZELENÝ PÁS SE SUBSTRÁTEM
 - HYDRANT NADZEMNÍ, PODZEMNÍ

ZÁZNAM O ÚČINNOSTI	
Správní orgán, který poslední změnu č.1) REGULAČNÍHO PLÁNU RP 2 LIBEŘ-SEVER vydal usnesením č.2/1-2-2018 ze dne 6. června 2018 jako opatření obecné povahy č. 1/2018/OOP:	otisk úředního razítka
Název:	REGULAČNÍ PLÁN RP 2 LIBEŘ-SEVER -ÚPLNÉ ZNĚNÍ PO VYDÁNÍ ZMĚNY Č.1
Pořadové číslo poslední změny:	Změna č. 1
Datum nabytí účinnosti poslední změny:	21. listopadu 2018
Poživatele:	Podpis (oprávněná úřední osoba poživatelce)
Oprávněná úřední osoba pořizovatele - jméno a příjmení:	Obecní úřad Libeř Jaroslav Hrubý
Funkce:	starosta obce

**regulační plán RP2 Libeř-sever
ÚPLNÉ ZNĚNÍ PO VYDÁNÍ ZMĚNY Č.1**

SOUŘADNICOVÝ SYSTÉM: JTSK
VÝŠKOVÝ SYSTÉM: BpV

HIP	PROJEKTANT	KRESLIL	INŽENÝRSKÉ A STAVEBNÍ PRÁCE, S.R.O.
ING.AKAD.ARCH. FOGLAR	ING. FRANA		U KAŠTANU 4/1217 169 00 PRAHA 6 tel.: 281 017 629
AKCE	ING. FIALA		email: isp-frana@volny.cz
REGULAČNÍ PLÁN RP2 - LIBEŘ			Č. VYKR.
OBSAH	STUPEŇ DUR	MĚŘÍTKO	1:1000
SPLAŠKOVÁ KANALIZACE	DATUM 06/2018		2 RP-VH 2

SOUŘADNICE ŠACHET

Y	X
SPLAŠKOVÁ KANALIZACE DN 250	
Š101	741437.4443 1061335.6732
Š102	741442.8712 1061310.8192
Š103	741446.4476 1061296.7878
Š104	741457.1086 1061255.9053
Š105	741465.1219 1061242.0566
Š106	741463.1512 1061230.4552
Š107	741424.4508 1061225.6302
Š108	741385.7504 1061220.8051
Š109	741480.0777 1061318.5440
Š110	741517.2843 1061326.2689
Š111	741554.4908 1061333.9937
Š112	741437.4816 1061294.1797
Š113	741399.1855 1061291.0500
Š114	741367.6407 1061285.6720
Š115	741318.5727 1061276.0631

SPLAŠKOVÁ KANALIZACE DN 300

Š160	741060.6700 1061339.8900
Š161	741076.6678 1061328.4221
Š162	741088.7504 1061315.0535
Š163	741131.4427 1061322.9274
Š164	741165.7366 1061315.9326
Š165	741214.7277 1061305.9393
Š166	741217.3860 1061266.6337
Š167	741218.0333 1061229.0332
Š168	741228.5740 1061201.3220
Š169	741229.7553 1061168.2312
Š170	741266.2548 1061269.9388
Š171	741267.2425 1061206.1042
Š172	741305.9476 1061210.8909
Š173	741344.6528 1061215.6777
Š180	741019.4500 1061237.6400
Š181	741027.3329 1061220.9023
Š182	741038.8671 1061182.5715
Š183	741029.5250 1061179.7188
Š184	740997.2076 1061176.4093
Š185	740964.8902 1061173.0998
Š186	741088.5010 1061188.6076
Š187	741108.9836 1061194.9382
Š188	741153.7610 1061217.1604
Š189	741170.9832 1061222.3529
Š199	740942.2800 1061272.2200
Š200	740935.8242 1061247.4250
Š201	740890.5354 1061229.9289
Š202	740905.1500 1061188.1132
Š203	740891.3221 1061176.5838
Š204	740849.4964 1061172.7605
Š205	740807.6708 1061168.9373
Š206	740765.8452 1061165.1140
Š207	740726.0113 1061161.4728



ZÁZNAM O ÚČINNOSTI	
Správní orgán, který poslední změnu (změnu č.1) REGULAČNÍHO PLÁNU RP 2 LIBEŇ-SEVER vydal usnesením č.2/1-2-2018 ze dne 6. června 2018 jako opatření obecné povahy č. 1/2018/OOP:	
otisk úředního razítka	
ZASTUPITELSTVO OBCE LIBEŇ	
Název:	REGULAČNÍ PLÁN RP 2 LIBEŇ-SEVER - ÚPLNÉ ZNĚNÍ PO VYDÁNÍ ZMĚNY Č.1
Pořadové číslo poslední změny:	Změna č. 1
Datum nabytí účinnosti poslední změny:	21. listopadu 2018
Pořizovatel:	Obecní úřad Libeň
Oprávněná úřední osoba pořizovatele - jméno a příjmení:	Jaroslav Hrubý
Podpis (oprávněná úřední osoba pořizovatele):	
Funkce:	starosta obce

SOUŘADNICE ŠACHET		
Y	X	
DEŠŤOVÁ KANALIZACE		
ŠD150	740938.6973	1061246.8689
ŠD151	740892.4966	1061229.3184
ŠD152	740905.8221	1061191.1911
ŠD160	741059.9700	1061341.1500
ŠD161	741076.4309	1061329.5802
ŠD162	741088.6548	1061316.0853
ŠD163	741112.9933	1061320.1348

- LEGENDA:**
- PŘÍPOJKA SPLAŠKOVÉ KANALIZACE, PP, SN 80, DN 150
 - SPLAŠKOVÁ KANALIZACE, PP, SN 8, DN 300, dl. 1046,6 m
 - SPLAŠKOVÁ KANALIZACE, PP, SN 8, DN 250, dl. 431,7 m
 - DEŠŤOVÁ KANALIZACE, PP, SN 8, DN 300, dl. 152,8 m
 - VODOVOD PE 100, DN 100, dl. 1567,6 m
 - VODOVODNÍ PŘÍPOJKA, PE HD 100, DN 32
 - DRENAŽNÍ POTRUBÍ FLEXIBILNÍ, DN 200/ KANALIZAČNÍ POTRUBÍ, DN 200, dl. 2039,0 m
 - DRENAŽNÍ POTRUBÍ FLEXIBILNÍ, DN 125/ KANALIZAČNÍ POTRUBÍ, DN 125, dl. 185,5 m
 - ZELENÝ PÁS SE SUBSTRÁTEM
 - HYDRANT NADZEMNÍ, PODZEMNÍ

SOUŘADNICOVÝ SYSTÉM: JTSK
VÝŠKOVÝ SYSTÉM: BpV

HIP	VED. PROJEKTANT	PROJEKTANT	KRESLIL	INŽENÝRSKÉ A STAVEBNÍ PRÁCE, S.R.O.
ING. FRÁNA		ING. FRÁNA		U KAŠTANU 4/1217 169 00 PRAHA 6 tel.: 281 017 629
AKCE REGULAČNÍ PLÁN RP2 - LIBEŇ				email: isp-frana@volny.cz
DBSAH ODVODNĚNÍ		STUPEŇ PSP	MĚŘITKO 1:1000	Č. VÝKR. RP2-VH3
		DATUM 06/2018		

ZÁZNAM O ÚČINNOSTI	
Správní orgán, který poslední změnu (změnu č.1) REGULAČNÍHO PLÁNU RP 2 LIBEŘ-SEVER vydal usnesením č.2/1-2-2018 ze dne 6. června 2018 jako opatření obecné povahy č. 1/2018/OOP: ZASTUPITELSTVO OBCE LIBEŘ	otisk úředního razítka
Název: REGULAČNÍ PLÁN RP 2 LIBEŘ-SEVER -ÚPLNÉ ZNĚNÍ PO VYDÁNÍ ZMĚNY Č.1	
Pořadové číslo poslední změny: Změna č. 1	
Datum nabytí účinnosti poslední změny: 21. listopadu 2018	
Pořizovatel: Obecní úřad Libeř	Podpis (oprávněná úřední osoba pořizovatele)
Oprávněná úřední osoba pořizovatele- jméno a příjmení: Jaroslav Hrubý	
Funkce: starosta obce	


**regulační plán RP2 Libeř-sever
ÚPLNÉ ZNĚNÍ PO VYDÁNÍ ZMĚNY Č.1**




HÍP	PROJEKTANT	KŘESLIL	INŽENÝRSKÉ A STAVEBNÍ PRÁCE, S.R.O.	
ING.AKAD.ARCH. FOGLAR	ING. FRÁNA		U KAŠTANU 4/1217 169 00 PRAHA 6 tel.: 281 017 629	
	ING. FIALA		email: isp-frana@volny.cz	
AKCE	REGULAČNÍ PLÁN RP2 – LIBEŘ		MĚŘÍTKO	Č. VÝKR.
OBSAH	STUPEŇ	DŮR	1:50	2 RP-VH 4
VZOROVÉ PŘÍČNÉ ŘEZY	DATUM	8.2011		

VZOROVÝ ŘEZ KOMUNIKACÍ 1:50

ŘEZ A - A'

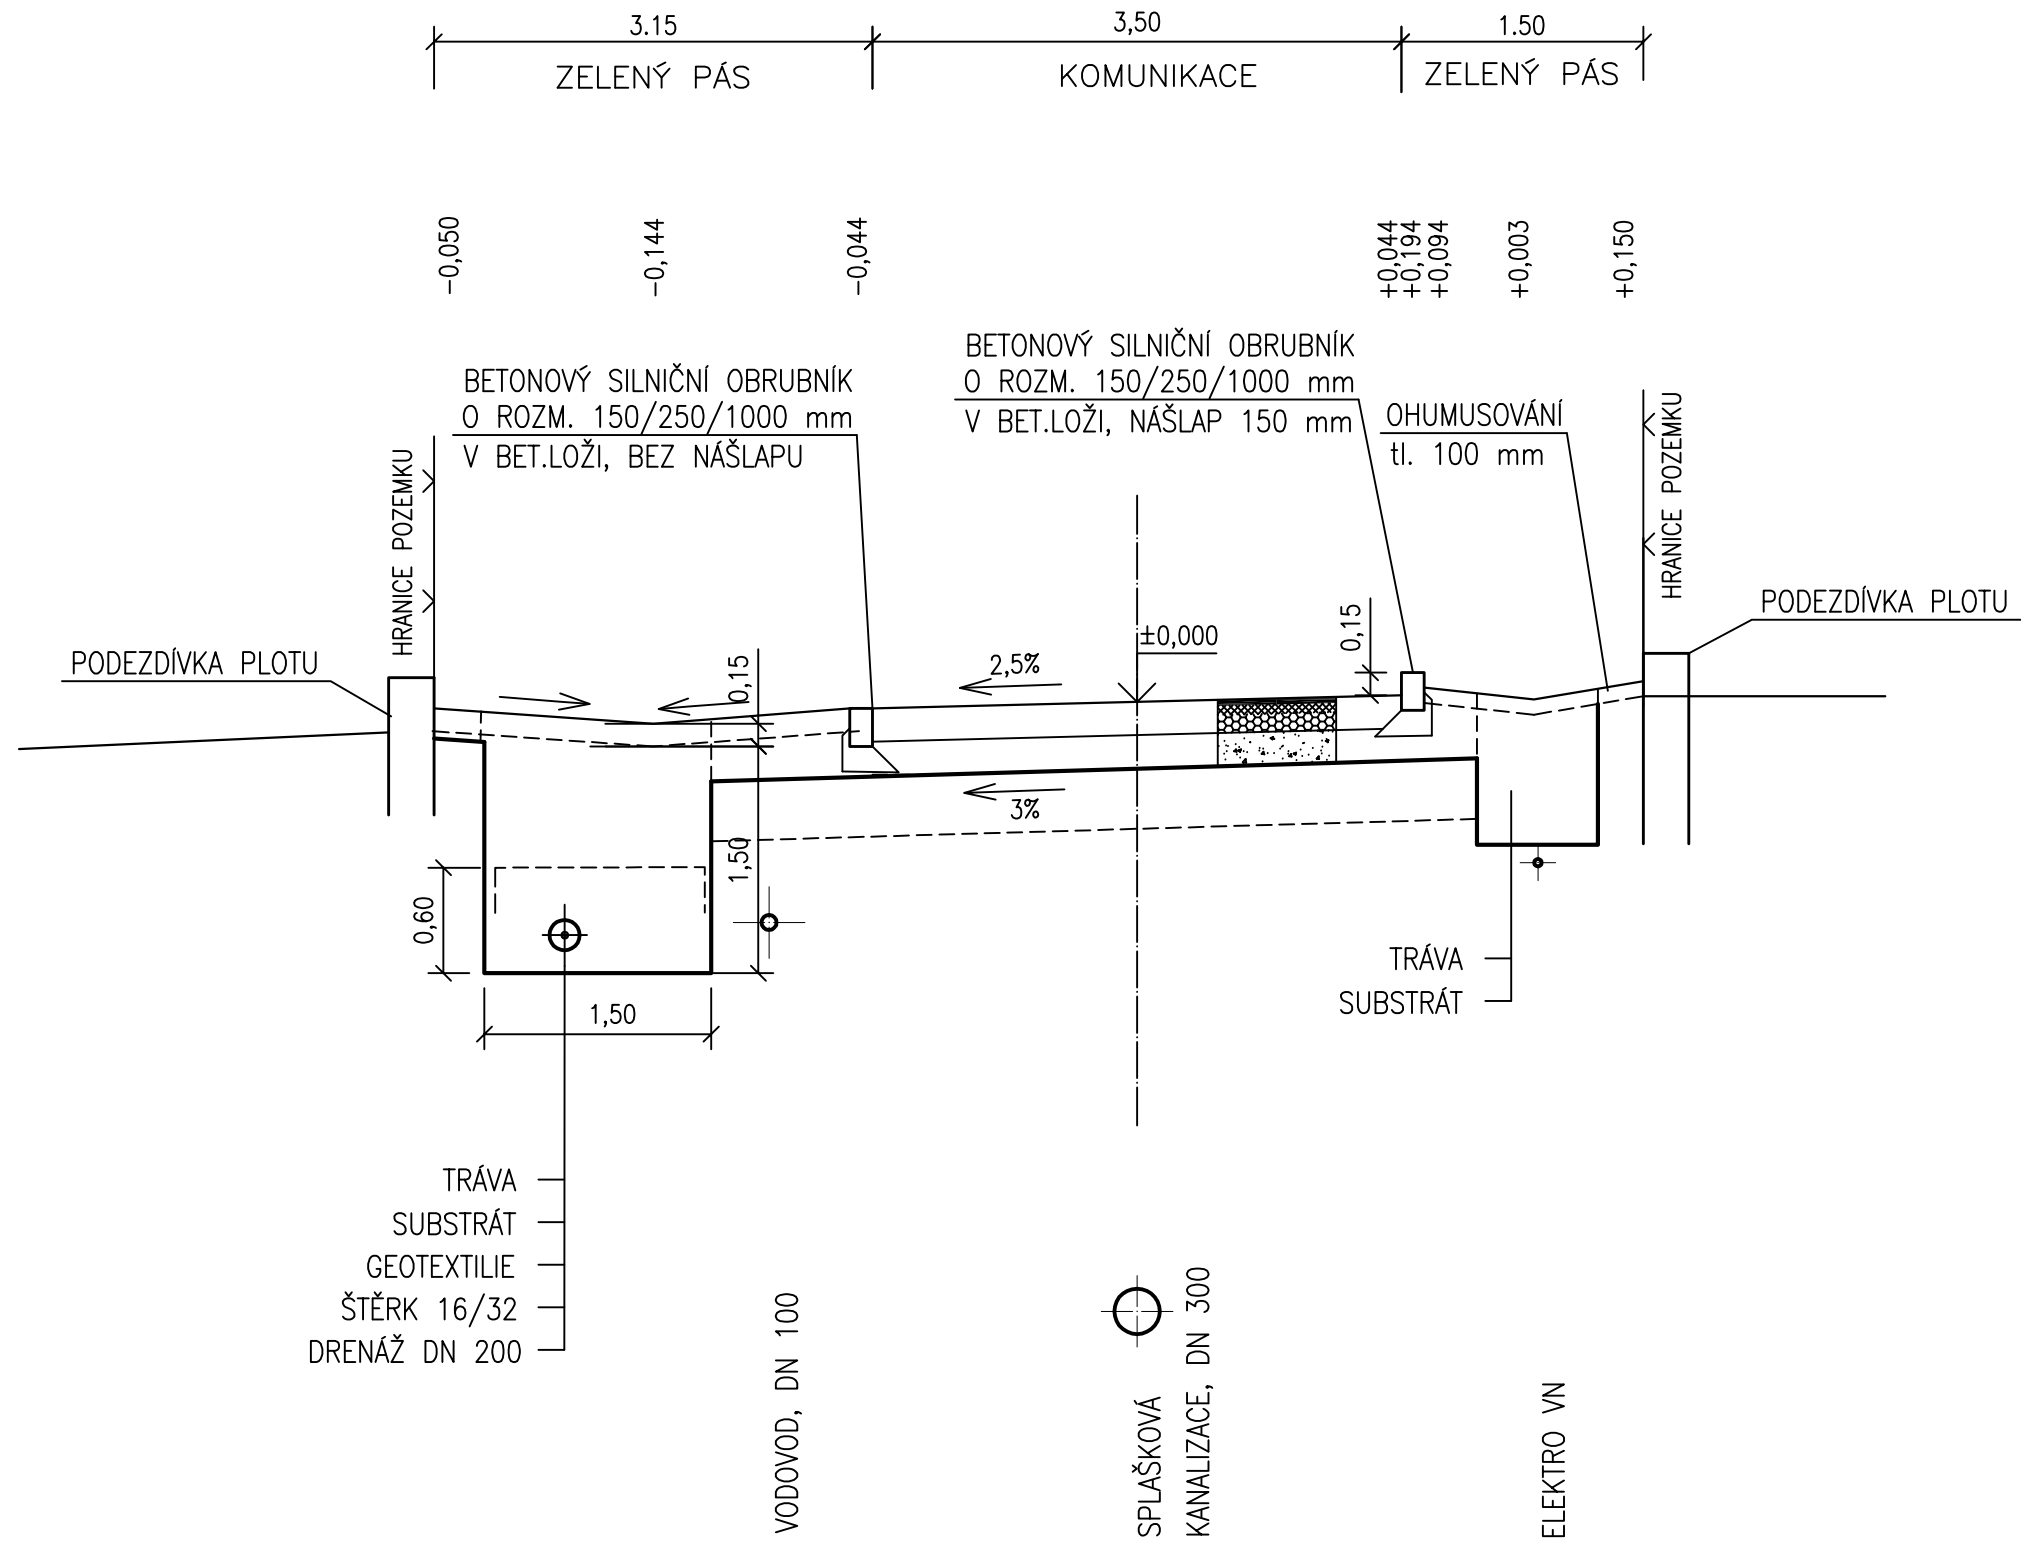

VZOROVÝ ŘEZ KOMUNIKACÍ 1:50
ŘEZ B - B'

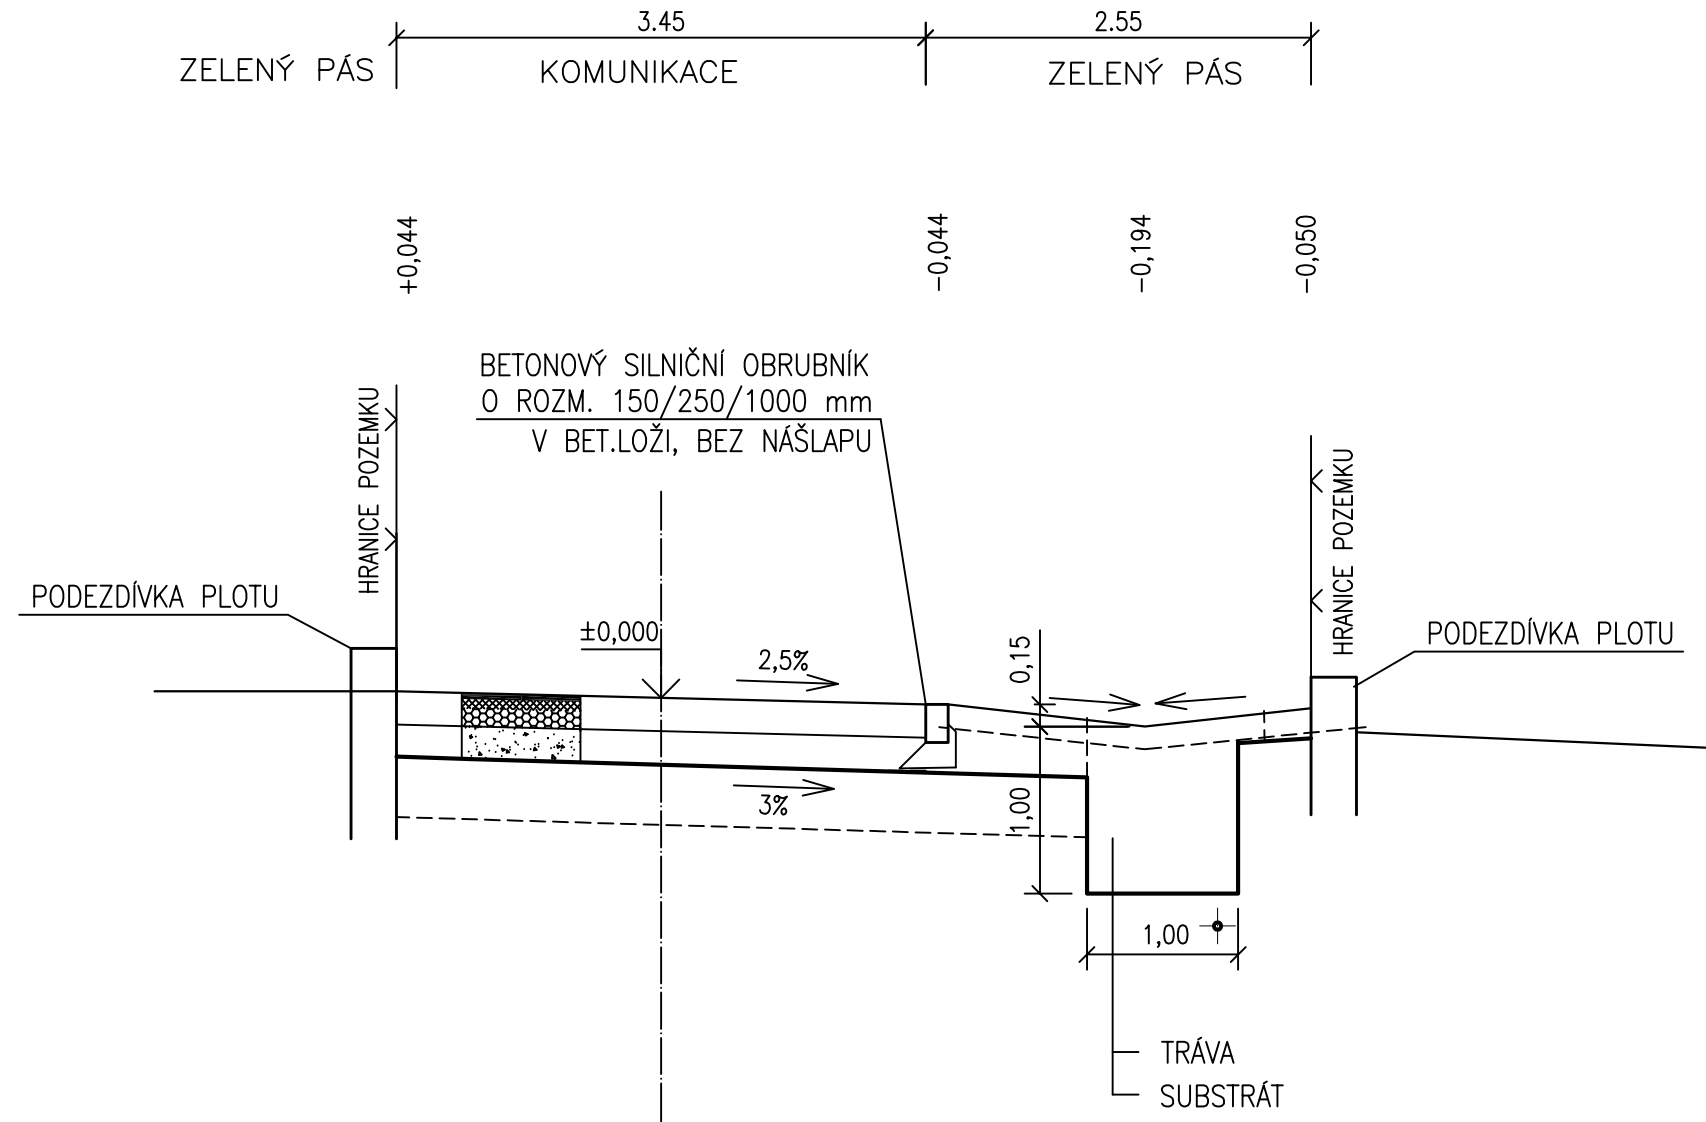

ELEKTRO VN

VZOROVÝ ŘEZ KOMUNIKACÍ 1:50

ŘEZ C - C'

