


OHROBEC

ÚZEMNÍ PLÁN



VÝKRES PŘEDPOKLÁDANÝCH ZÁBORŮ PŮDNÍHO FONDU

1 : 5 000

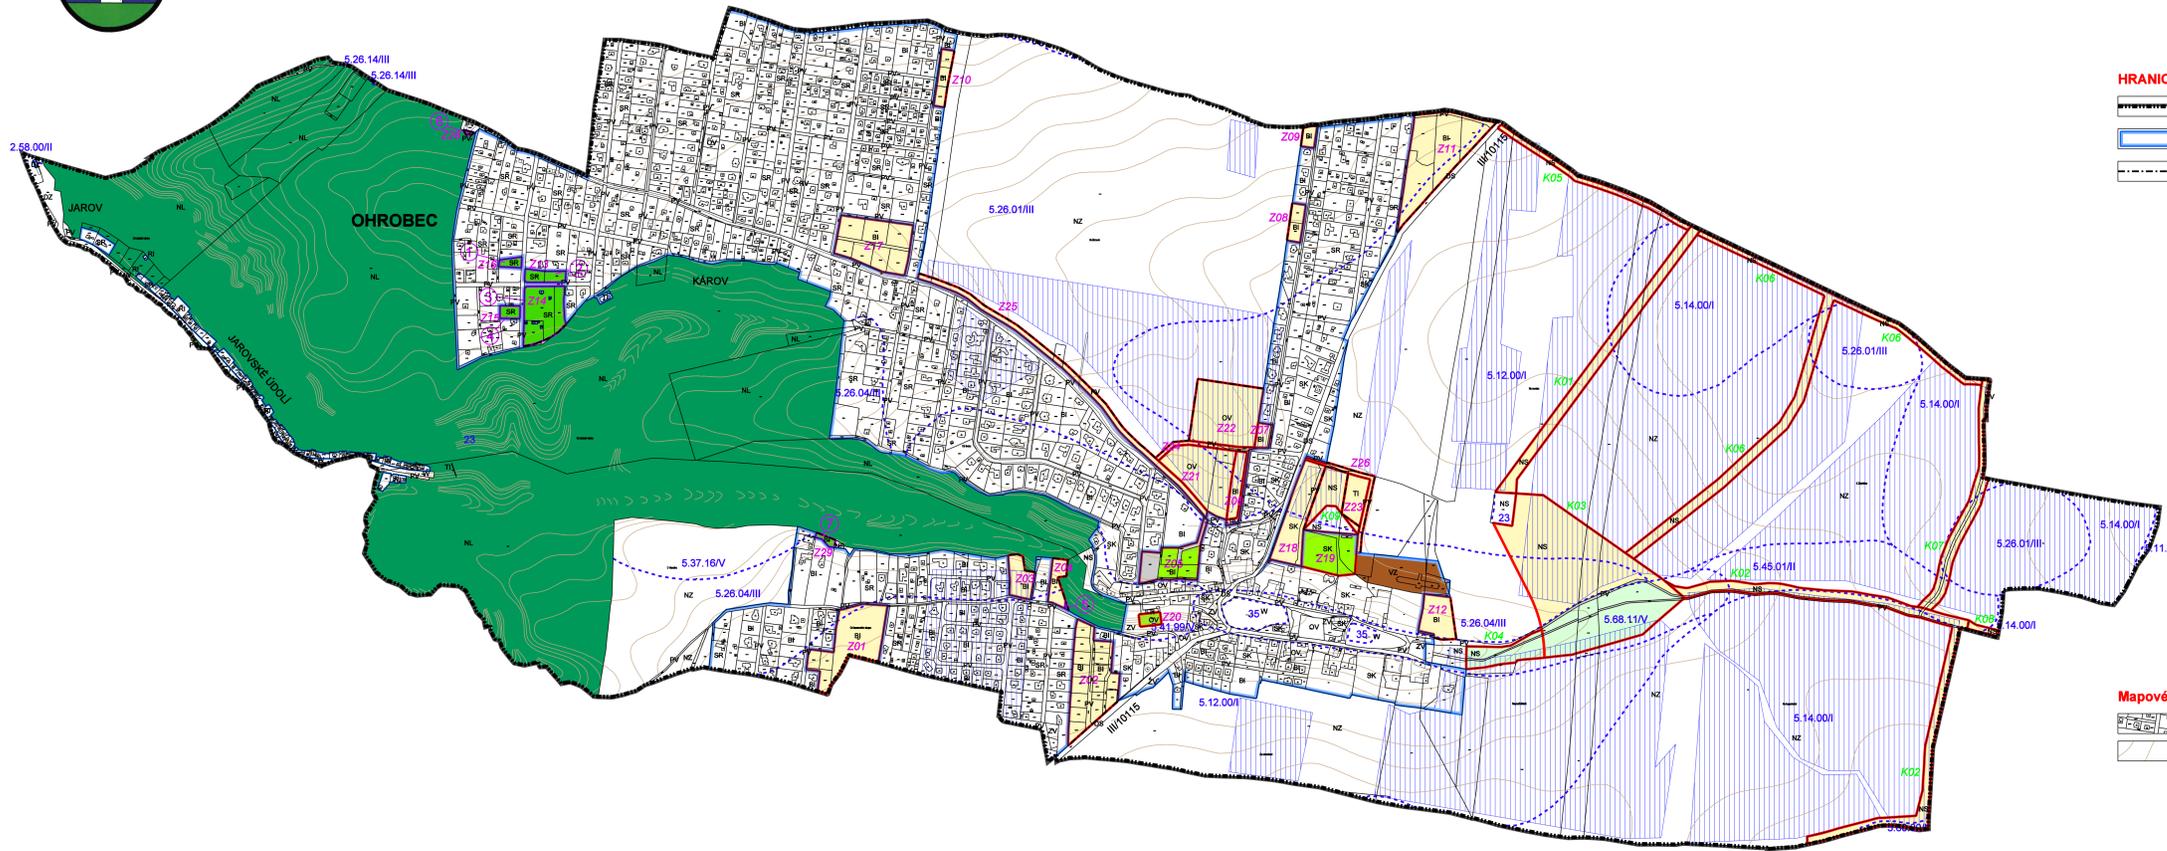

HRANICE ÚZEMÍ

- HRANICE ÚZEMÍ OBCE OHROBEC k.ú. Ohrobec
- HRANICE ZASTAVĚNÉHO ÚZEMÍ
- HRANICE ZASTAVITELNÝCH PLOCH

ZEMĚLŠKÝ PŮDNÍ FOND

- 5.28.01/II Kód BPEJ / Třída ochrany ZPF
- Hranice BPEJ
- Investice do ZPF provedená meliorace

ZÁBORY ZEMĚLŠKÉHO PŮDNÍHO FONDU - ZPF

- HRANICE ZÁBORU ZPF
- Z01 K01 IDENTIFIKAČNÍ ČÍSLO ZÁBORU ZPF
- ZÁBOR - ORNÁ PŮDA
- ZÁBOR - TRVALÝ TRAVNÍ POROST
- ZÁBOR - SADY A ZAHRADY
- OSTATNÍ

ZEMĚLŠKÉ FARMY

- STÁVAJÍCÍ ZEMĚLŠKÉ FARMY

LESY - POZEMKY URČENÉ K PLNĚNÍ FUNKCE LESA

- POZEMKY URČENÉ K PLNĚNÍ FUNKCE LESA - PUPFL stv
- HRANICE ZÁBORU PUPFL
- IDENTIFIKAČNÍ ČÍSLO ZÁBORU PUPFL
- ZÁBOR - PUPFL

Mapové podklady

- POLOHOPIS katastrální mapa
- VÝŠKOPIS vrstevnice

Objednavatel : Obec OHROBEC
 Pořizovatel : Městský úřad ČERNOŠICE
 odbor územního plánování
 Zpracovatel : Ing. arch. MILIČ MARYŠKA
 Datum : 2017

OHROBEC - k.ú. Ohrobec
ODŮVODNĚNÍ ÚZEMNÍHO PLÁNU
 VÝKRES PŘEDPOKLÁDANÝCH
 ZÁBORŮ PŮDNÍHO FONDU

měřítko : 1 : 5 000

F