
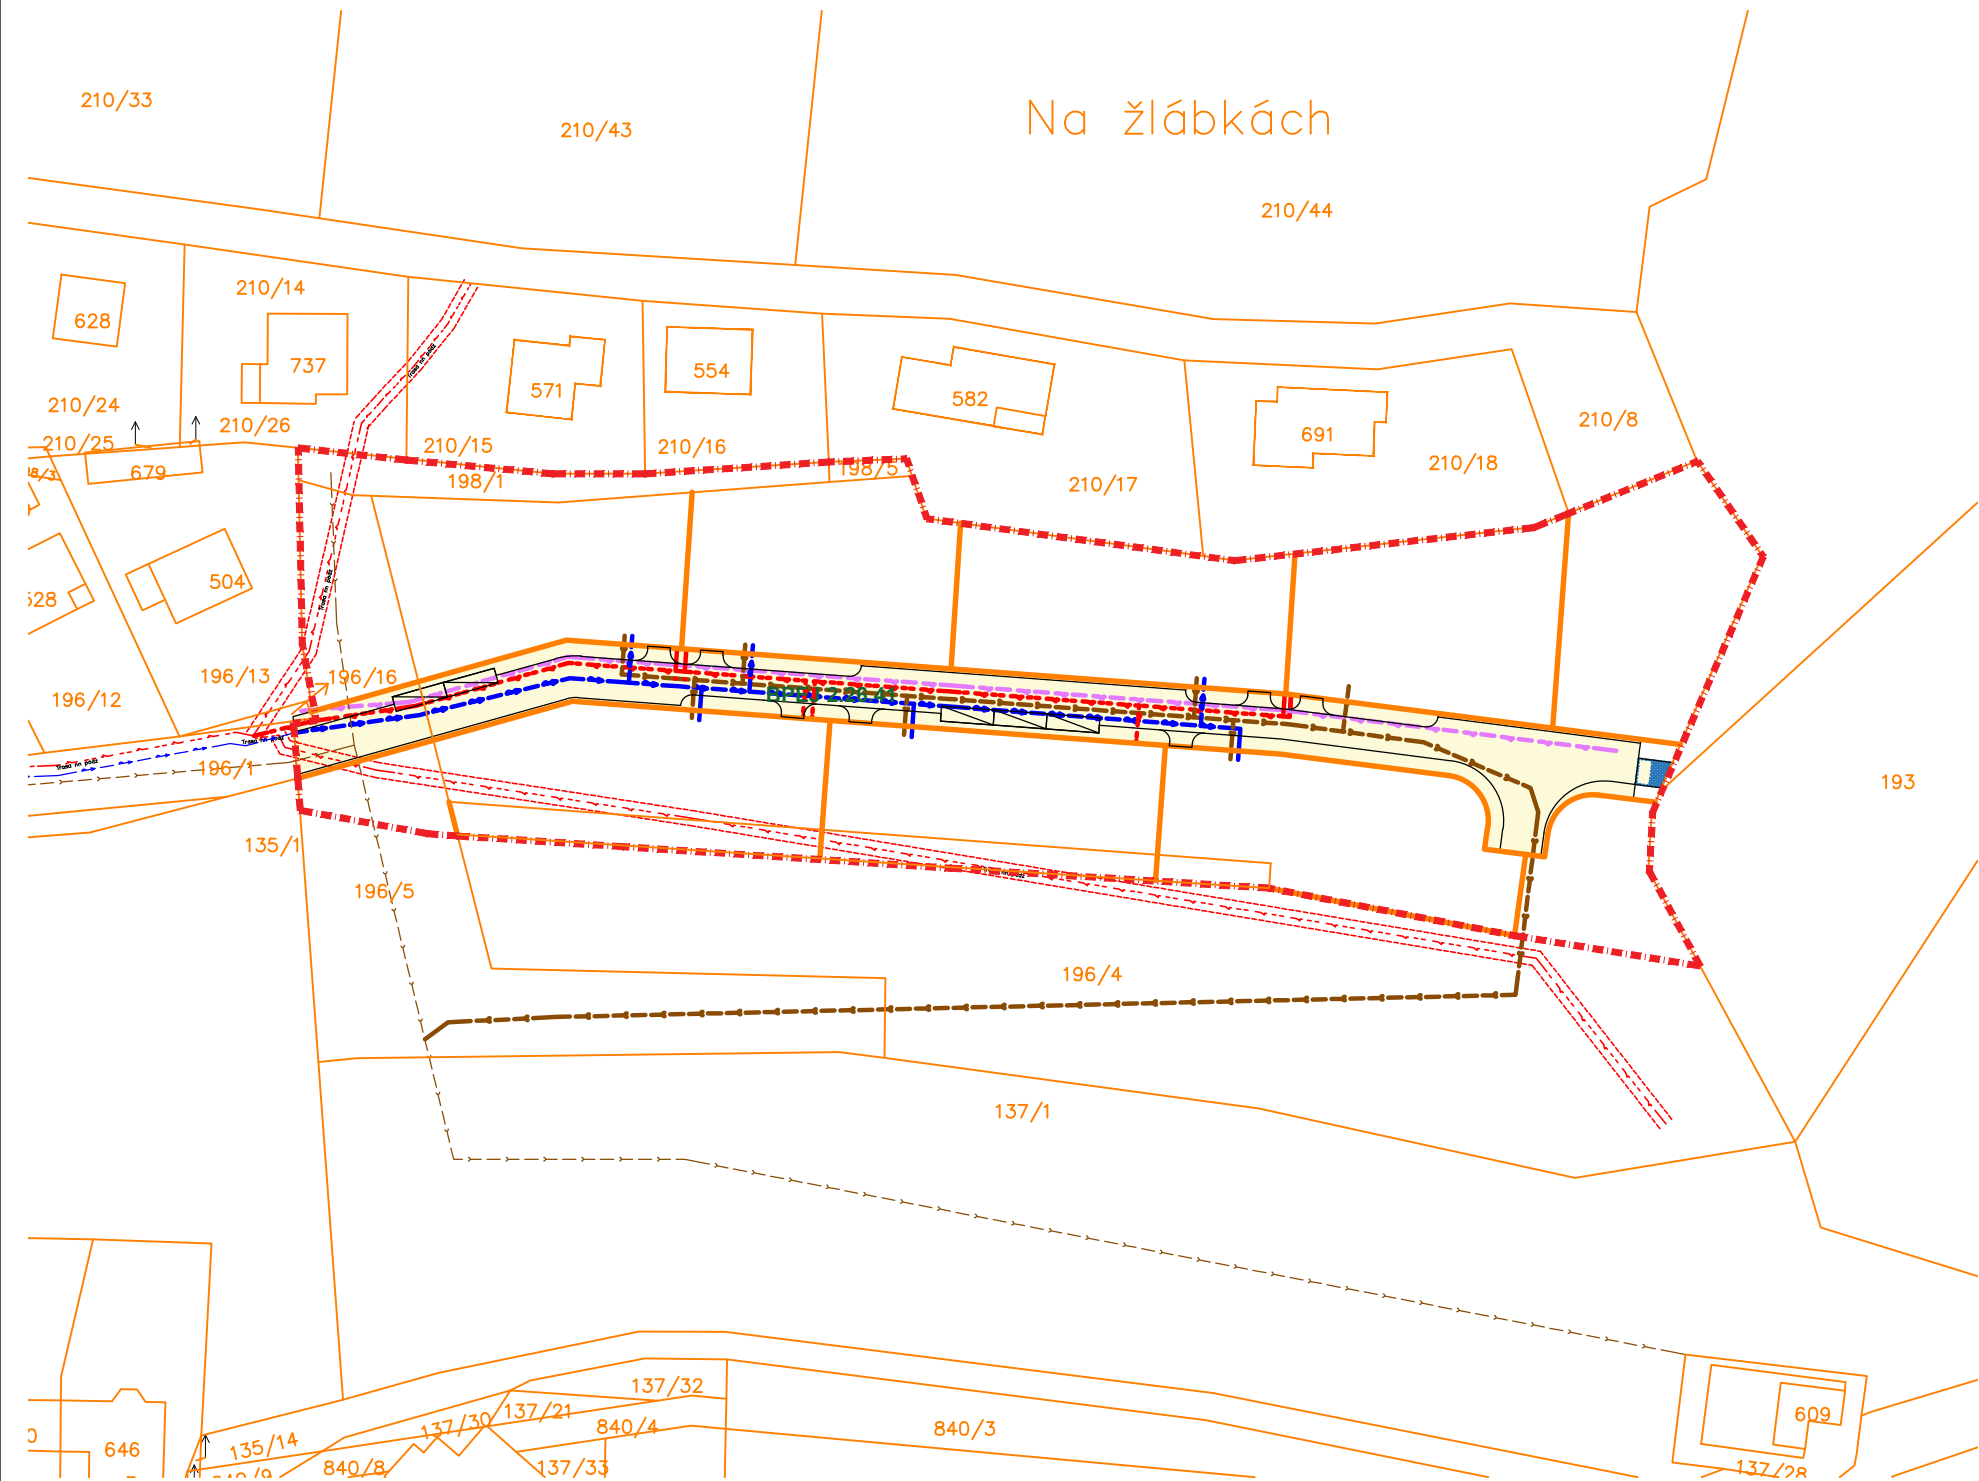


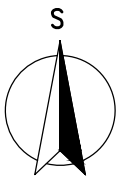

HRANICE ŘEŠENÉHO ÚZEMÍ dle výkresu základního členění ÚP – plocha Z4

LEGENDA NAVRHOVANÝCH VEŘEJNÝCH ŘÁDŮ A PŘÍPOJEK

- OBECNÍ VODOVODNÍ ŘÁD DN 80
- KABELOVÝ ROZVOD PODZEMNÍ NN do 1kV
- OBECNÍ KANALIZAČNÍ ŘÁD DN 500
- VEŘEJNÉ OSVĚTLENÍ

PLOCHY VEŘEJNÉHO PROSTRANSTVÍ
– skupiny D – Komunikace se smíšeným provozem
–doprovodná zeleň s parkovacími zálivy

PLOCHY VEŘEJNÉHO PROSTRANSTVÍ –
– zpevněná cesta pro zásah vozidel IZS, š.3,5m

- způsob řešení a trasa vedení technické a dopravní infrastruktury a sjezdů na pozemky nejsou závazné, jejich umístění je možné změnit

ZÁZNAM O ÚČINNOSTI	
Regulačního plánu RP4 Okrouhlo – východ	
Označení správního orgánu, který regulační plán vydal:	Zastupitelstvo obce Okrouhlo
Jméno oprávněné osoby:	Luďvík Pařízek, starosta obce
Datum nabytí účinnosti:	
Pořizovatel:	Městský úřad Černošice, odbor územního plánování, Karleštská 259, 252 28 Černošice
Jméno oprávněné osoby pořizovatele:	Bc. Petr Barák
Funkce oprávněné osoby pořizovatele:	referent odboru územního plánování
Podpis:	Otisk úředního razítka

MTPROJEKT

Investor:RD Okrouhlo s.r.o. Zimova 1018/8, Kamýk, 142 00 Praha 4			Projekční kancelář - MTPROJEKT Martin Veleman, DiS. Kostecká 96 Neratovice 277 11 tel: +420 774 176 115 web: www.mtprojekt.cz	
Stavba: REGULAČNÍ PLÁN RP4 Okrouhlo – východ Kat. území:Okrouhlo, Parc. číslo:plocha Z4 z ÚP a 196/16 a 196/1			Číslo zakázky: 23–839	
HIP:	Projektant:	Projektant:	Datum:	11/2025
Ing. arch. Eva Ježdíková	Martin Veleman DiS	Ing. arch. Barbora Hnátová		
Výkres: B. GRAFICKÁ ČÁST – REGULAČNÍ PLÁN – rev_01			Formát:	2 x A4
Výkres: VÝKRES VEŘEJNĚ PROSPĚŠNÝCH STAVEB			Měřítko:	1:1000
			Číslo výkresu:	Paré
			B.2	