
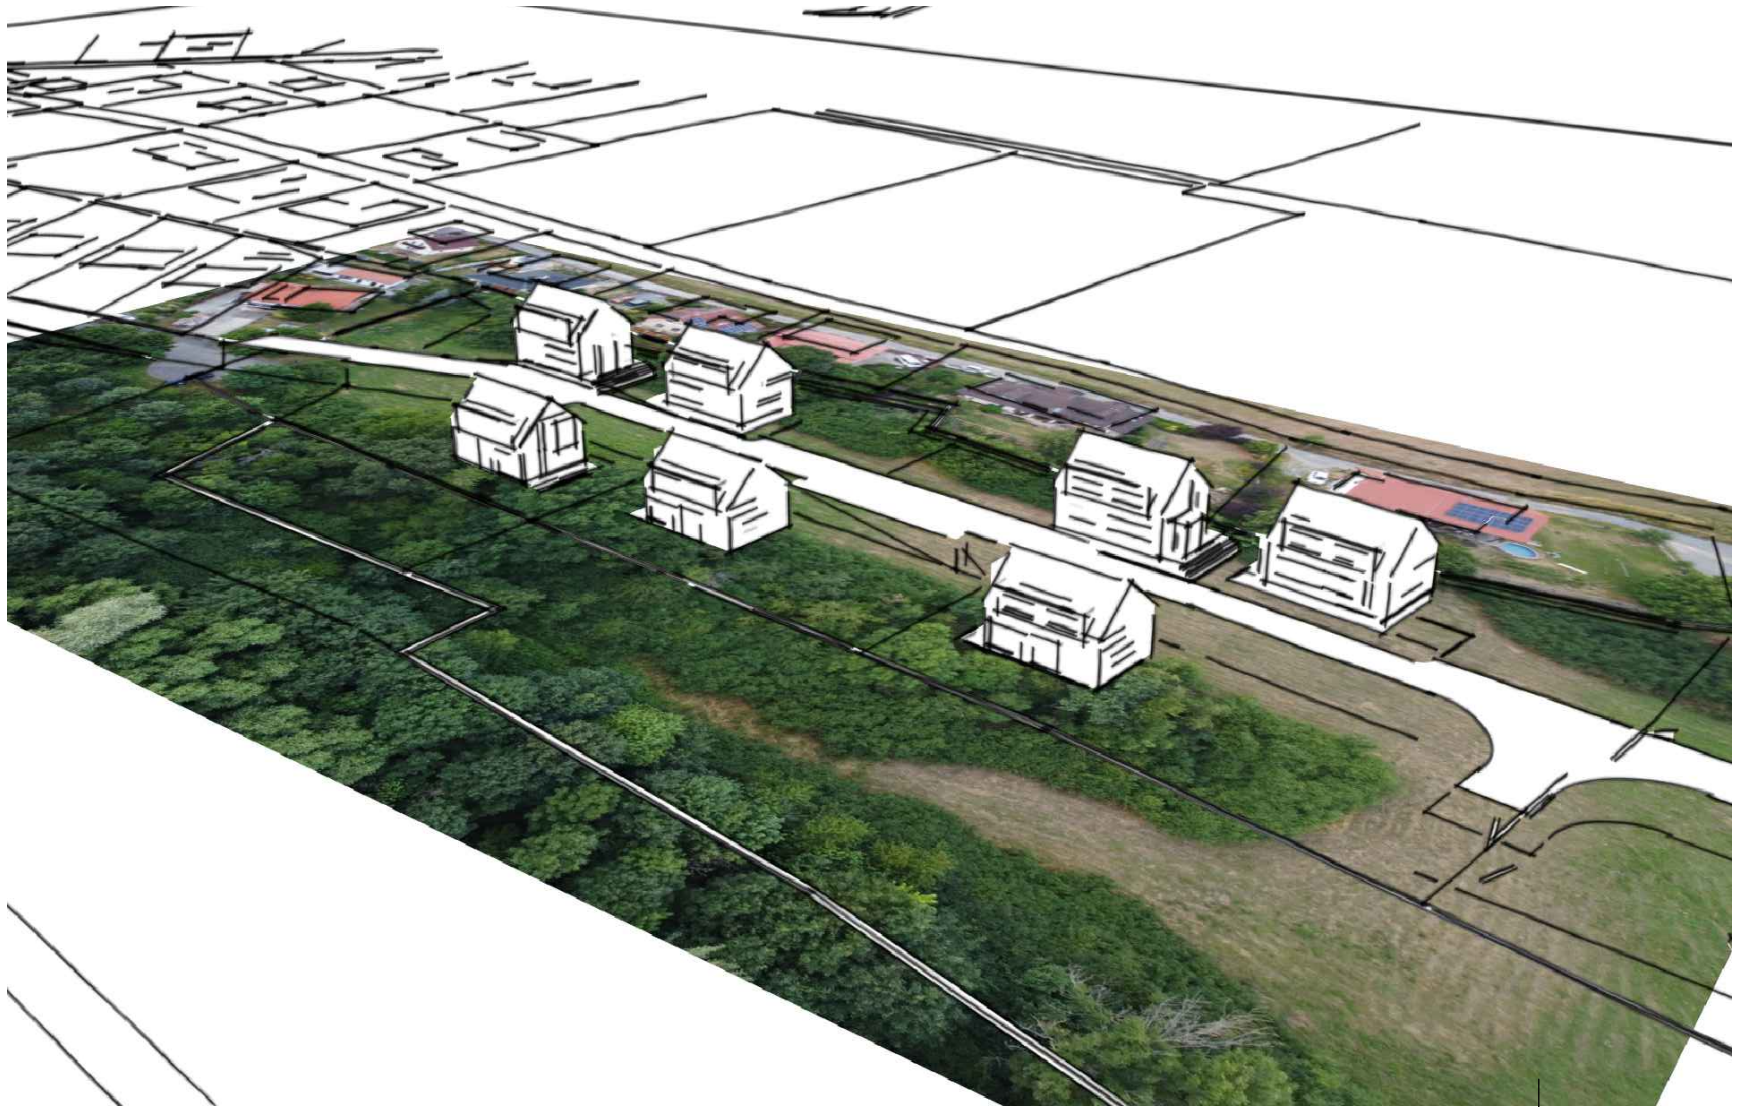
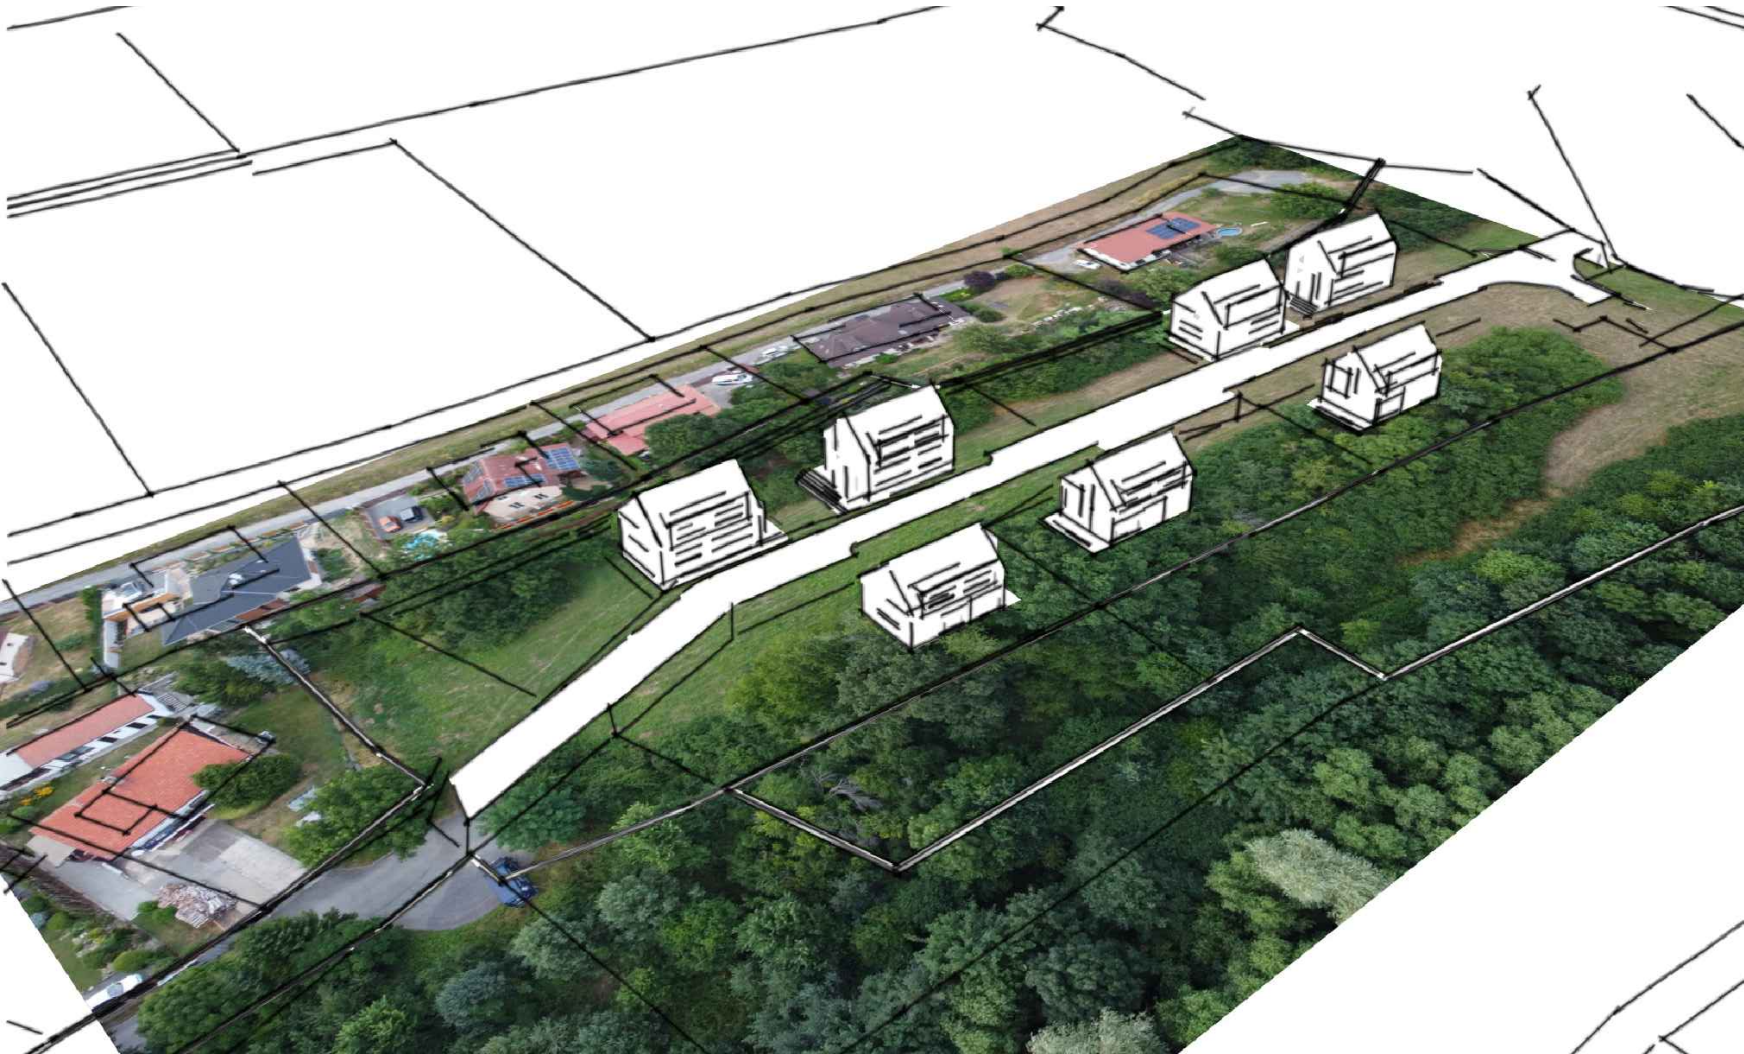


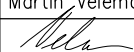

ZÁZNAM O ÚČINNOSTI	
Regulačního plánu RP4 Okrouhlo – východ	
Označení správního orgánu, který regulační plán vydal:	Zastupitelstvo obce Okrouhlo
Jméno oprávněné osoby:	Ludvík Pařízek, starosta obce
Datum nabytí účinnosti:	
Pořizovatel:	Městský úřad Černošice, odbor územního plánování, Karlštejská 259, 252 28 Černošice
Jméno oprávněné osoby pořizovatele:	Bc. Petr Barák
Funkce oprávněné osoby pořizovatele:	referent odboru územního plánování
Podpis:	Otisk úředního razítka

MTPROJEKT

Investor: RD Okrouhlo s.r.o. Zimova 1018/8, Kamýk, 142 00 Praha 4			Projekční kancelář - MTprojekt Martin Veleman, DiS. Kostelecká 96 Neratovice 277 11 tel: +420 774 176 115 web: www.mtprojekt.cz	
Stavba: REGULAČNÍ PLÁN RP4 Okrouhlo – východ Kat. území: Okrouhlo, Parc. číslo: plocha Z4 z ÚP a 196/16 a 196/1				
HIP:	Projektant:	Projektant:	Číslo zakázky:	23–839
Ing. arch. Eva Ježdíková	Martin Veleman DiS	Ing. arch. Barbora Hnátová	Datum:	11/2025
				
Výkres: B. GRAFICKÁ ČÁST – RP4_rev01 – ODŮVODNĚNÍ			Formát:	2 x A4
			Měřítko:	1:500
Výkres: ZÁKRES DO FOTOGRAFIE			Číslo výkresu:	Paré
			B.7	