


Řez terénem 1-1 1:500

řezy jsou vyznačeny na výkrese A12

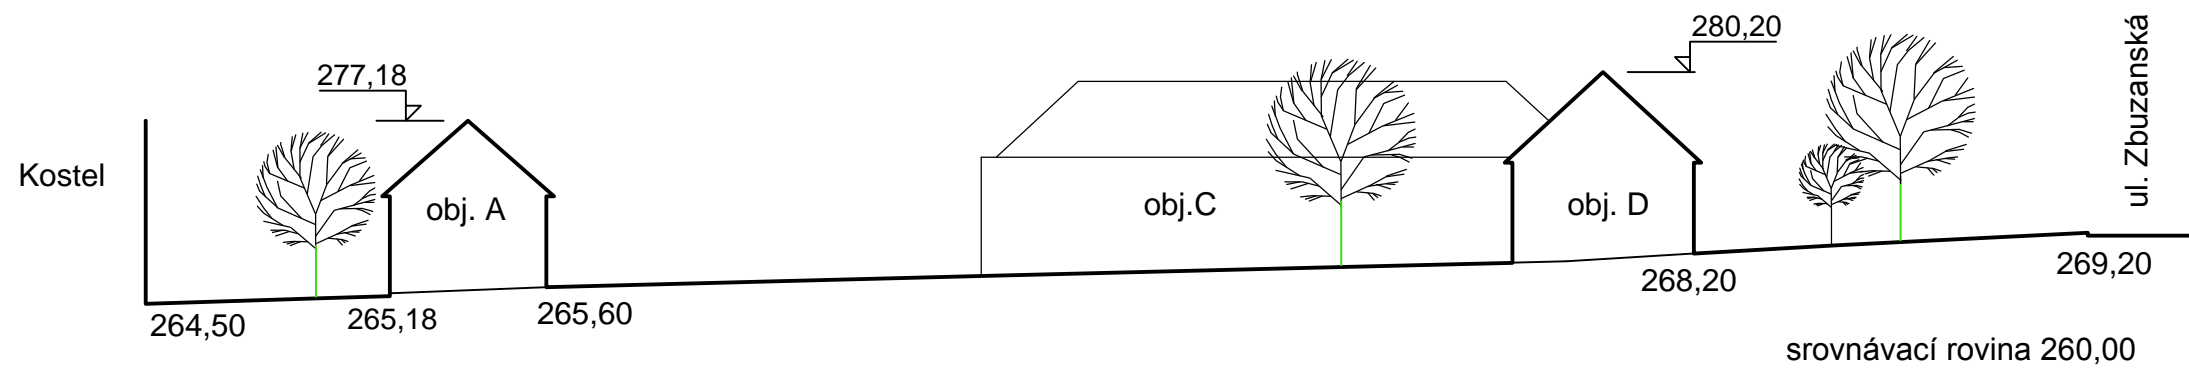

Řez terénem 2-2 1:500

řezy jsou vyznačeny na výkrese A12

Úprava 09.2015

D

REGULAČNÍ PLÁN - OBEC OŘECH, LOKALITA "A"	
Pořizovatel: ÚÚP MĚÚ Černošice, 252 28 Černošice	
Zpracovatel: Architektonický a projekční atelier Ing. arch. Petr Šafránek	
Datum: 10. 2008	
Příloha: Řezy územím	Měřítko 1:500