


Navržené inž.sítě:

- Vodovod DN 80 až DN 100
- Splašková kanalizace DN 200 (250)
- Dešťová kanalizace DN 300 až DN 400
- Plyn DN 50
- Tlf. kabel
- Rozvody NN

Stávající inž.sítě - vyneseno z graf. podkladů - doměřit v dalším stupni PD:

- Vodovod
- Splašková kanalizace
- Dešťová kanalizace
- Plyn

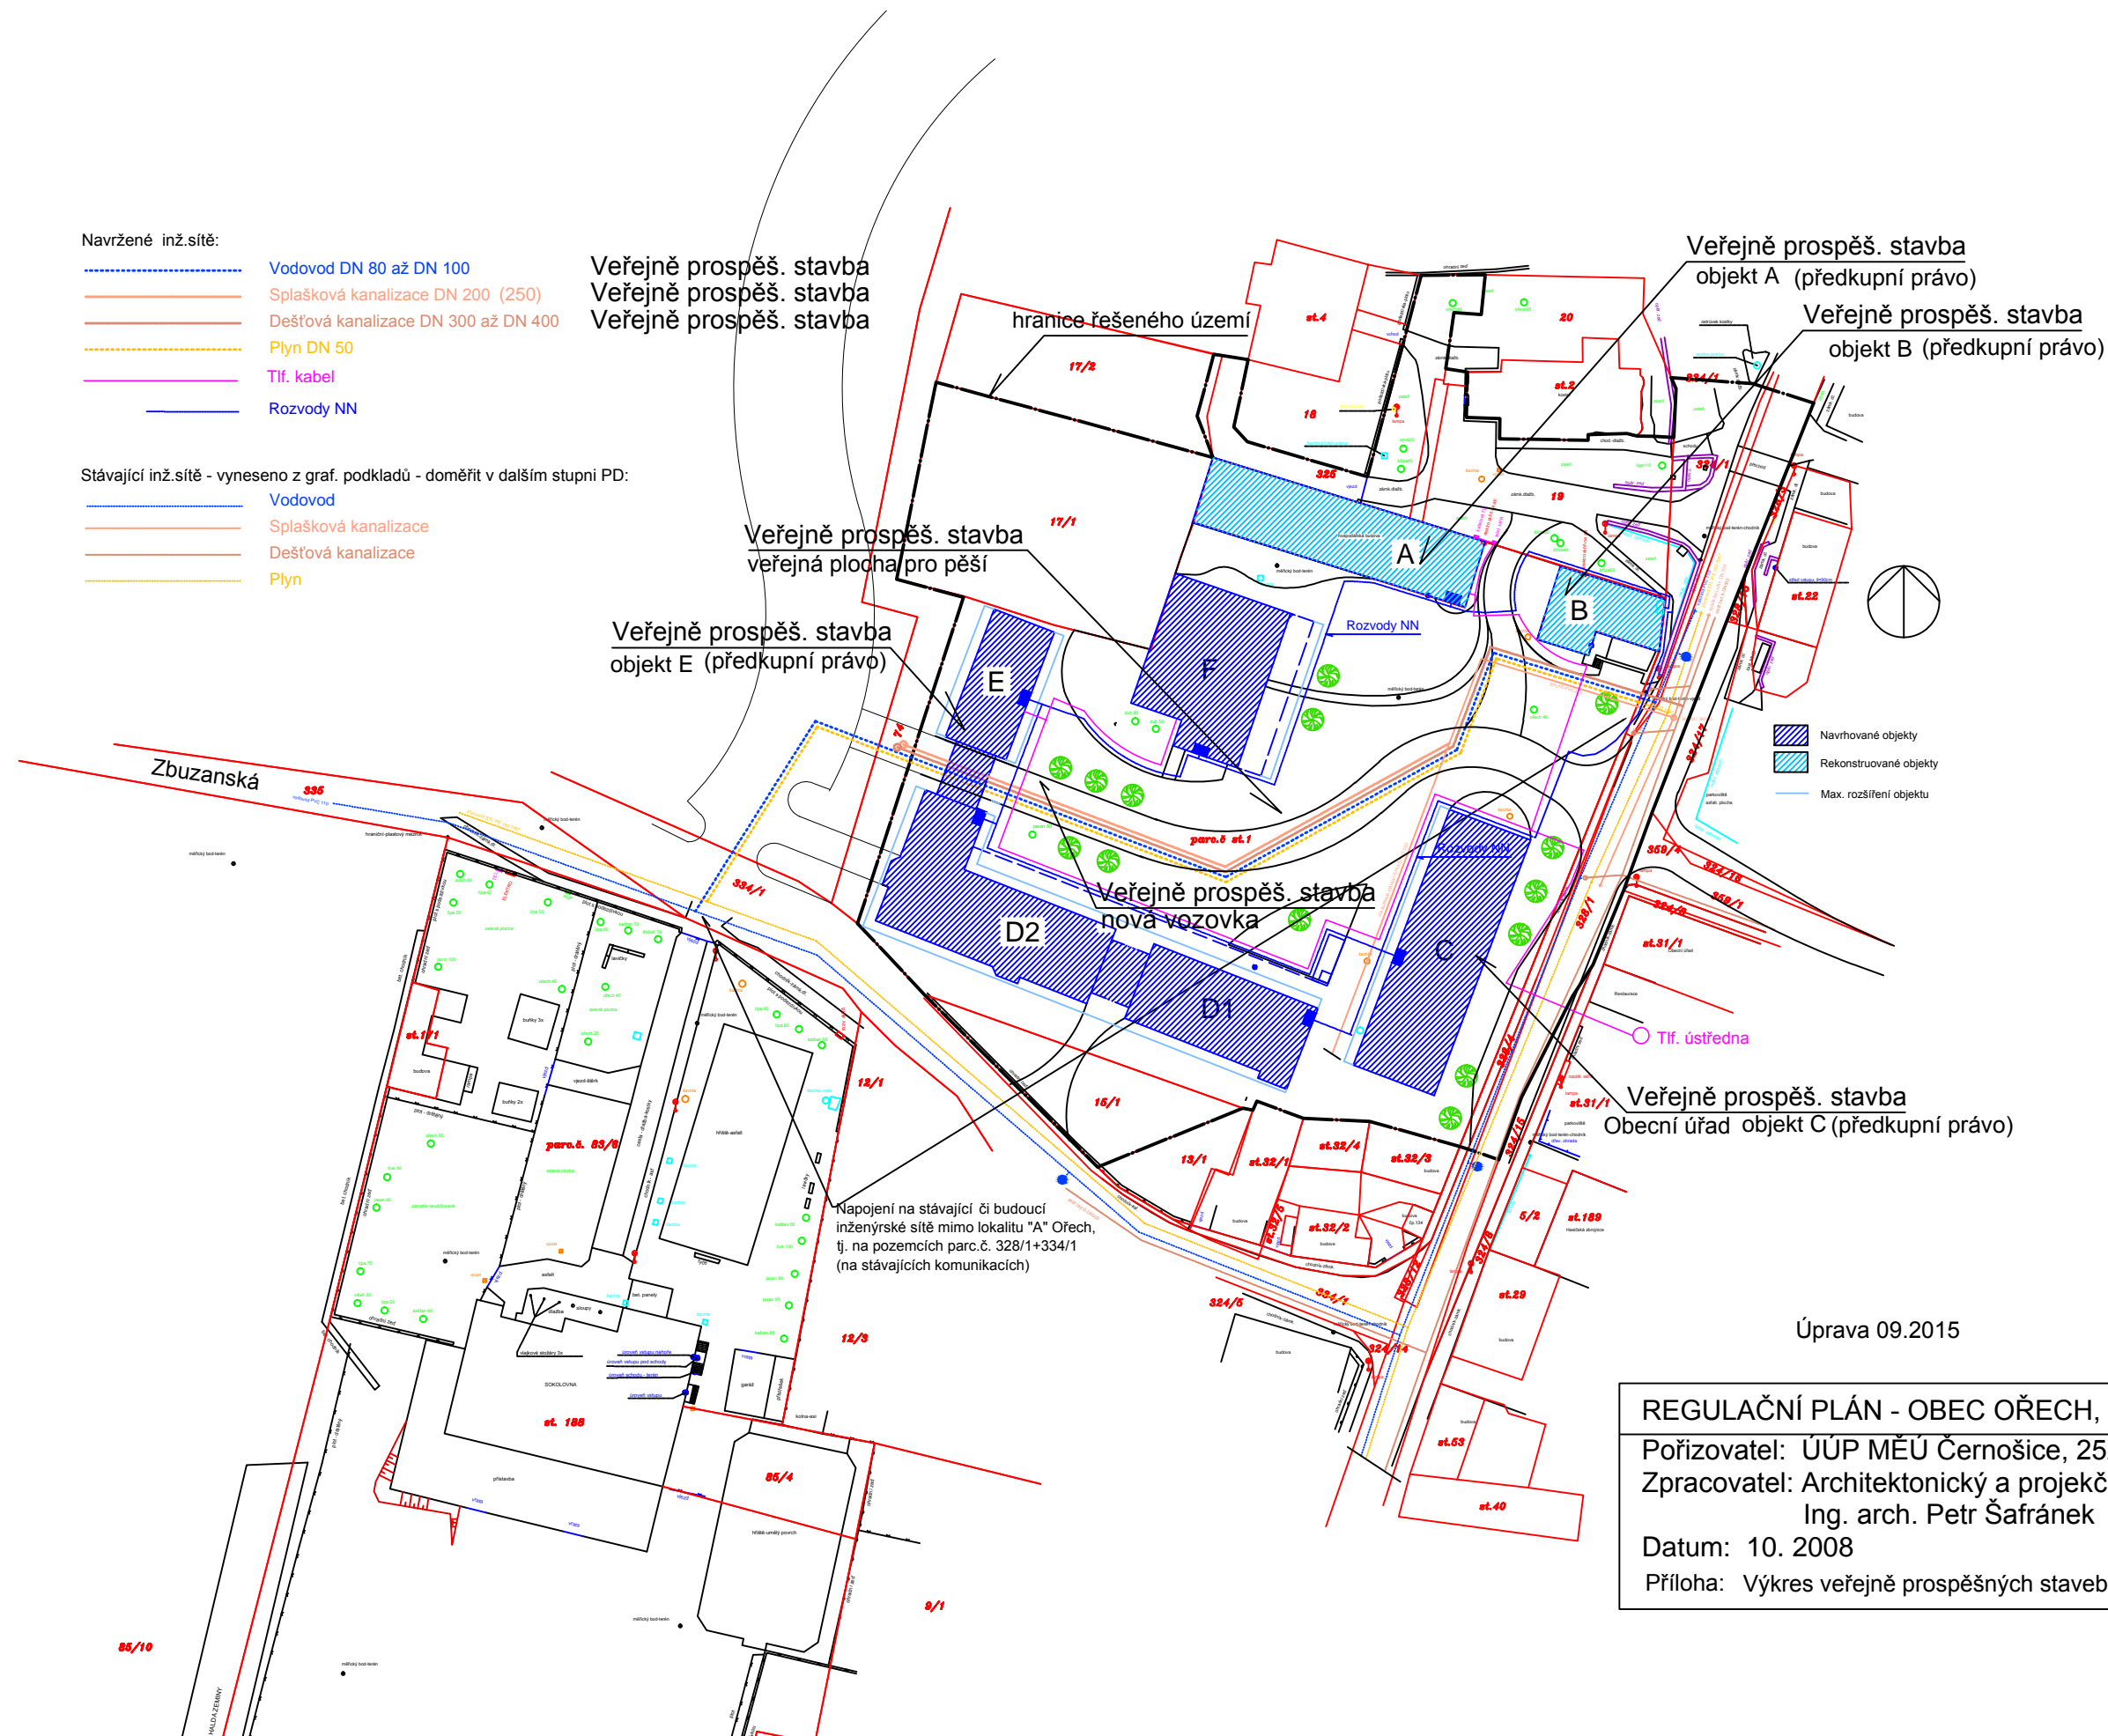

Veřejně prospěš. stavba
Veřejně prospěš. stavba
Veřejně prospěš. stavba

Veřejně prospěš. stavba
objekt A (předkupní právo)

Veřejně prospěš. stavba
objekt B (předkupní právo)

Veřejně prospěš. stavba
veřejná plocha pro pěší

Veřejně prospěš. stavba
objekt E (předkupní právo)

Veřejně prospěš. stavba
nová vozovka

Veřejně prospěš. stavba
Obecní úřad objekt C (předkupní právo)

Nápojení na stávající či budoucí
inženýrské sítě mimo lokalitu "A" Ořech,
tj. na pozemcích parc.č. 328/1+334/1
(na stávajících komunikacích)

Úprava 09.2015

REGULAČNÍ PLÁN - OBEC OŘECH, LOKALITA "A"

Pořizovatel: ÚUP MĚÚ Černošice, 252 28 Černošice

Zpracovatel: Architektonický a projekční atelier
Ing. arch. Petr Šafránek

Datum: 10. 2008

Měřítko 1:1000

Příloha: Výkres veřejně prospěšných staveb