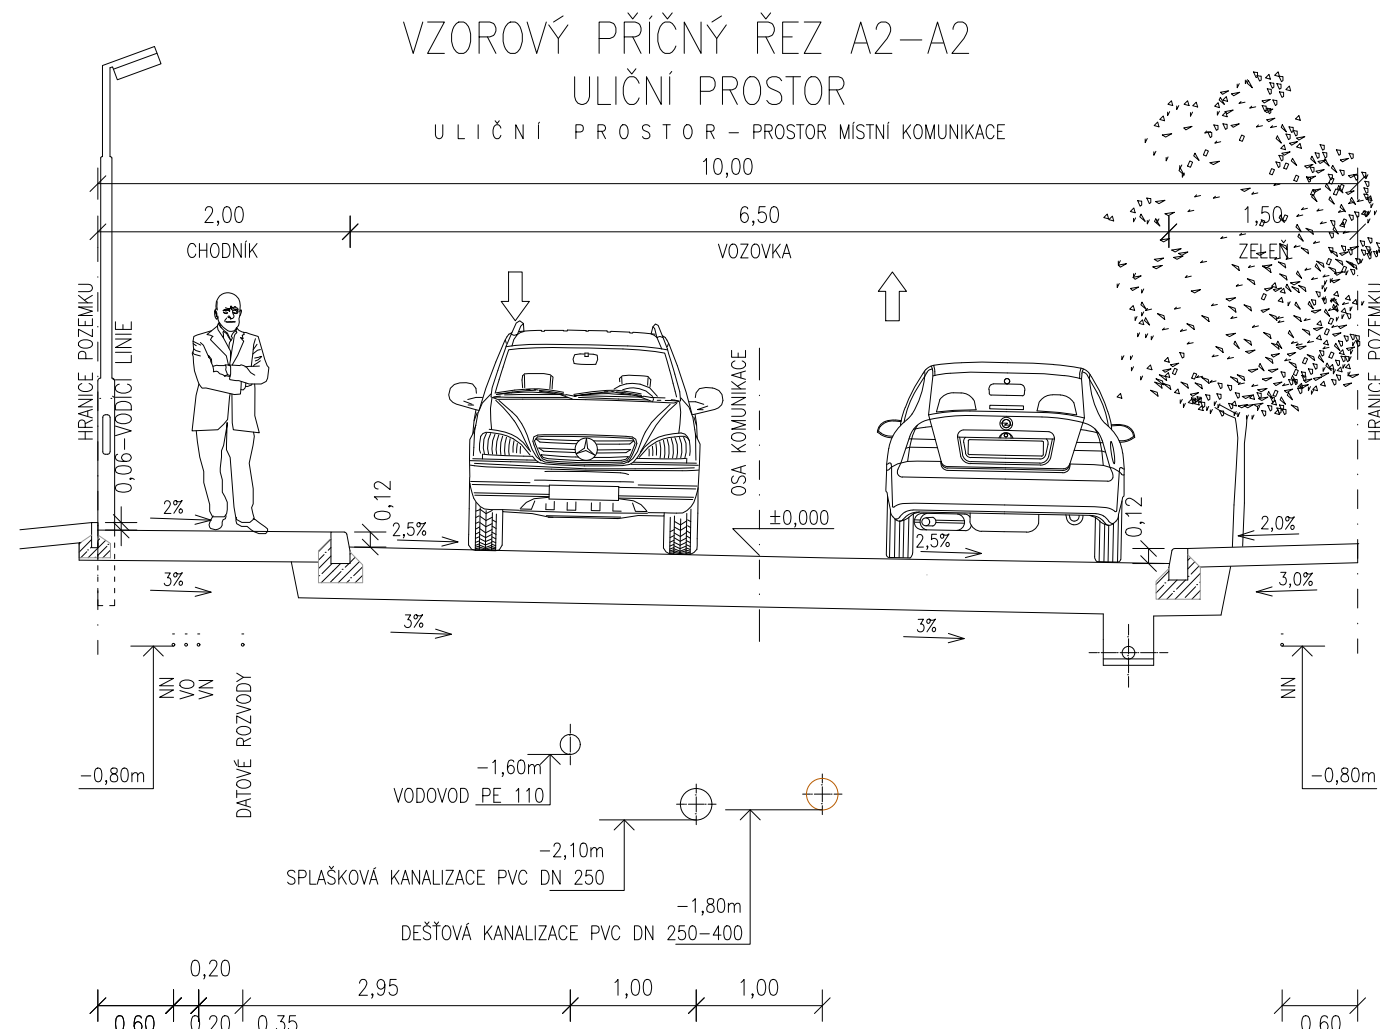
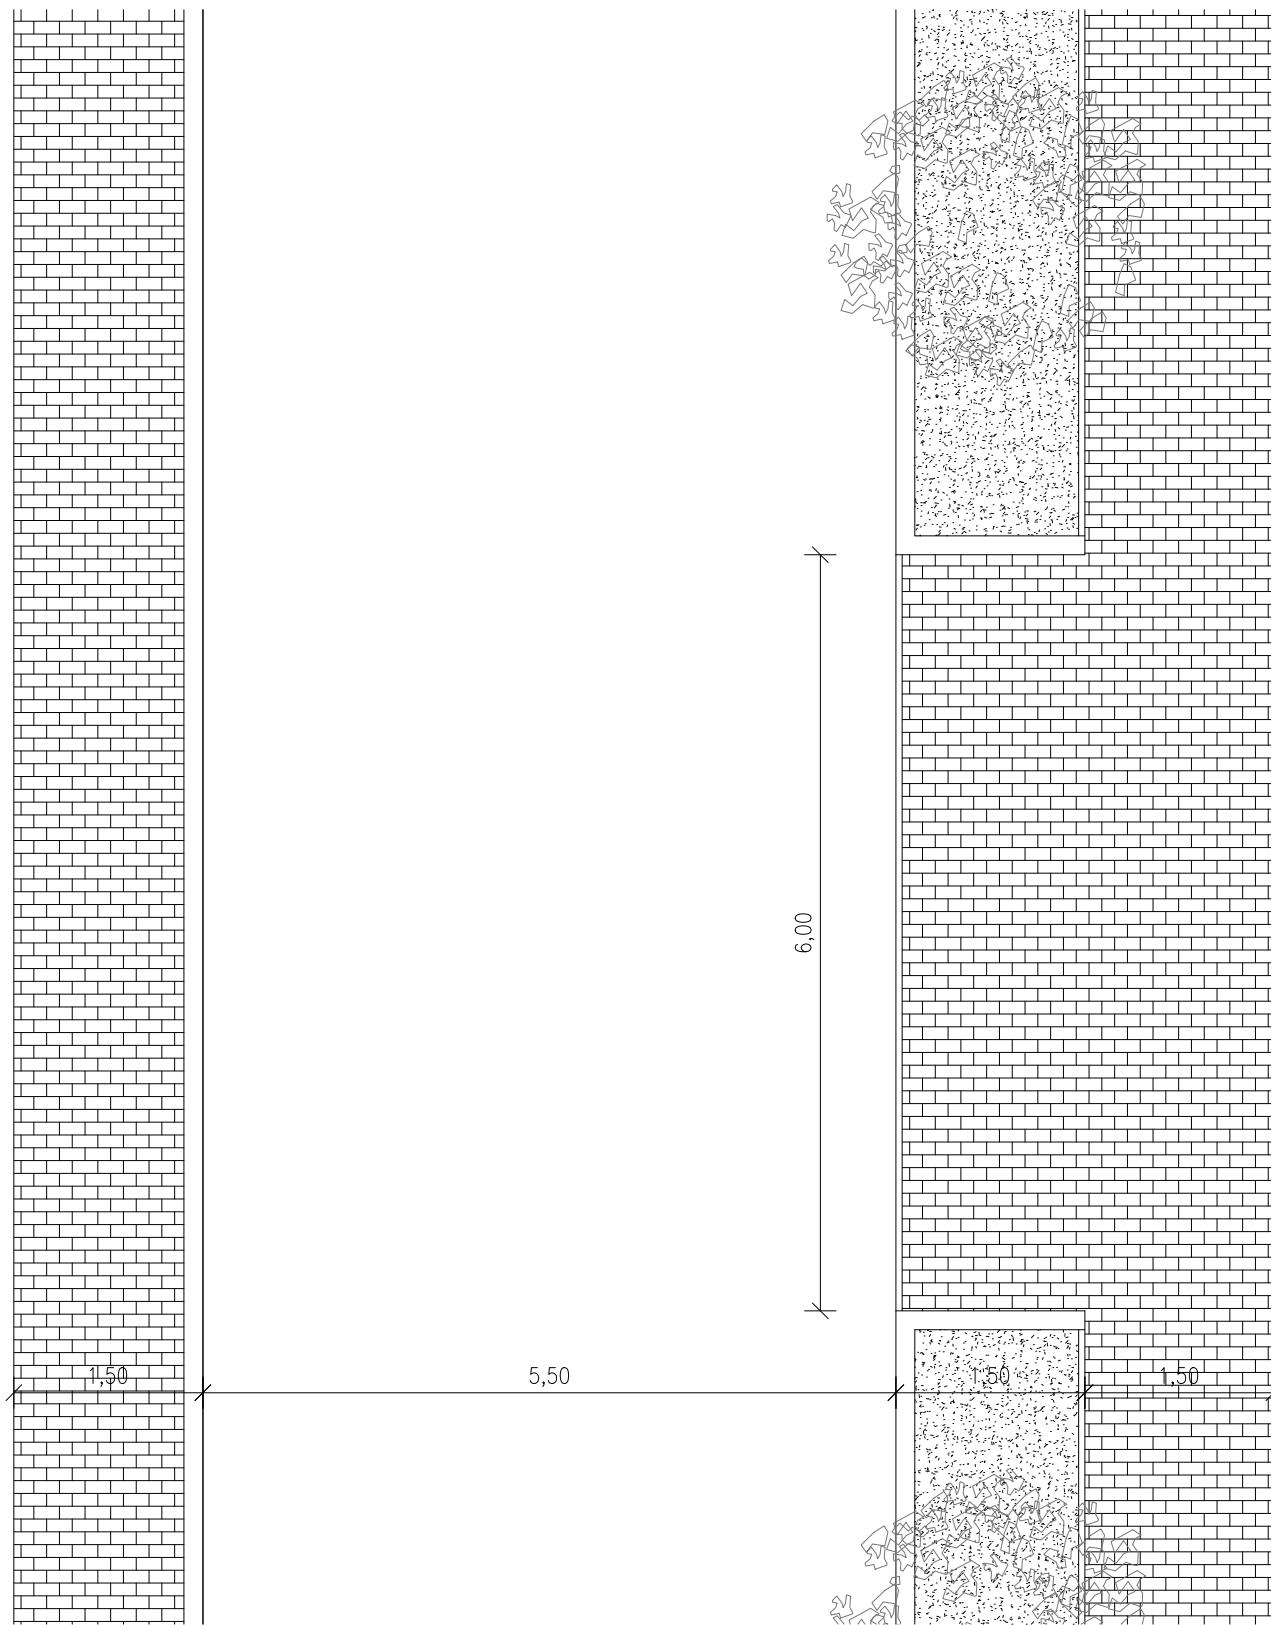
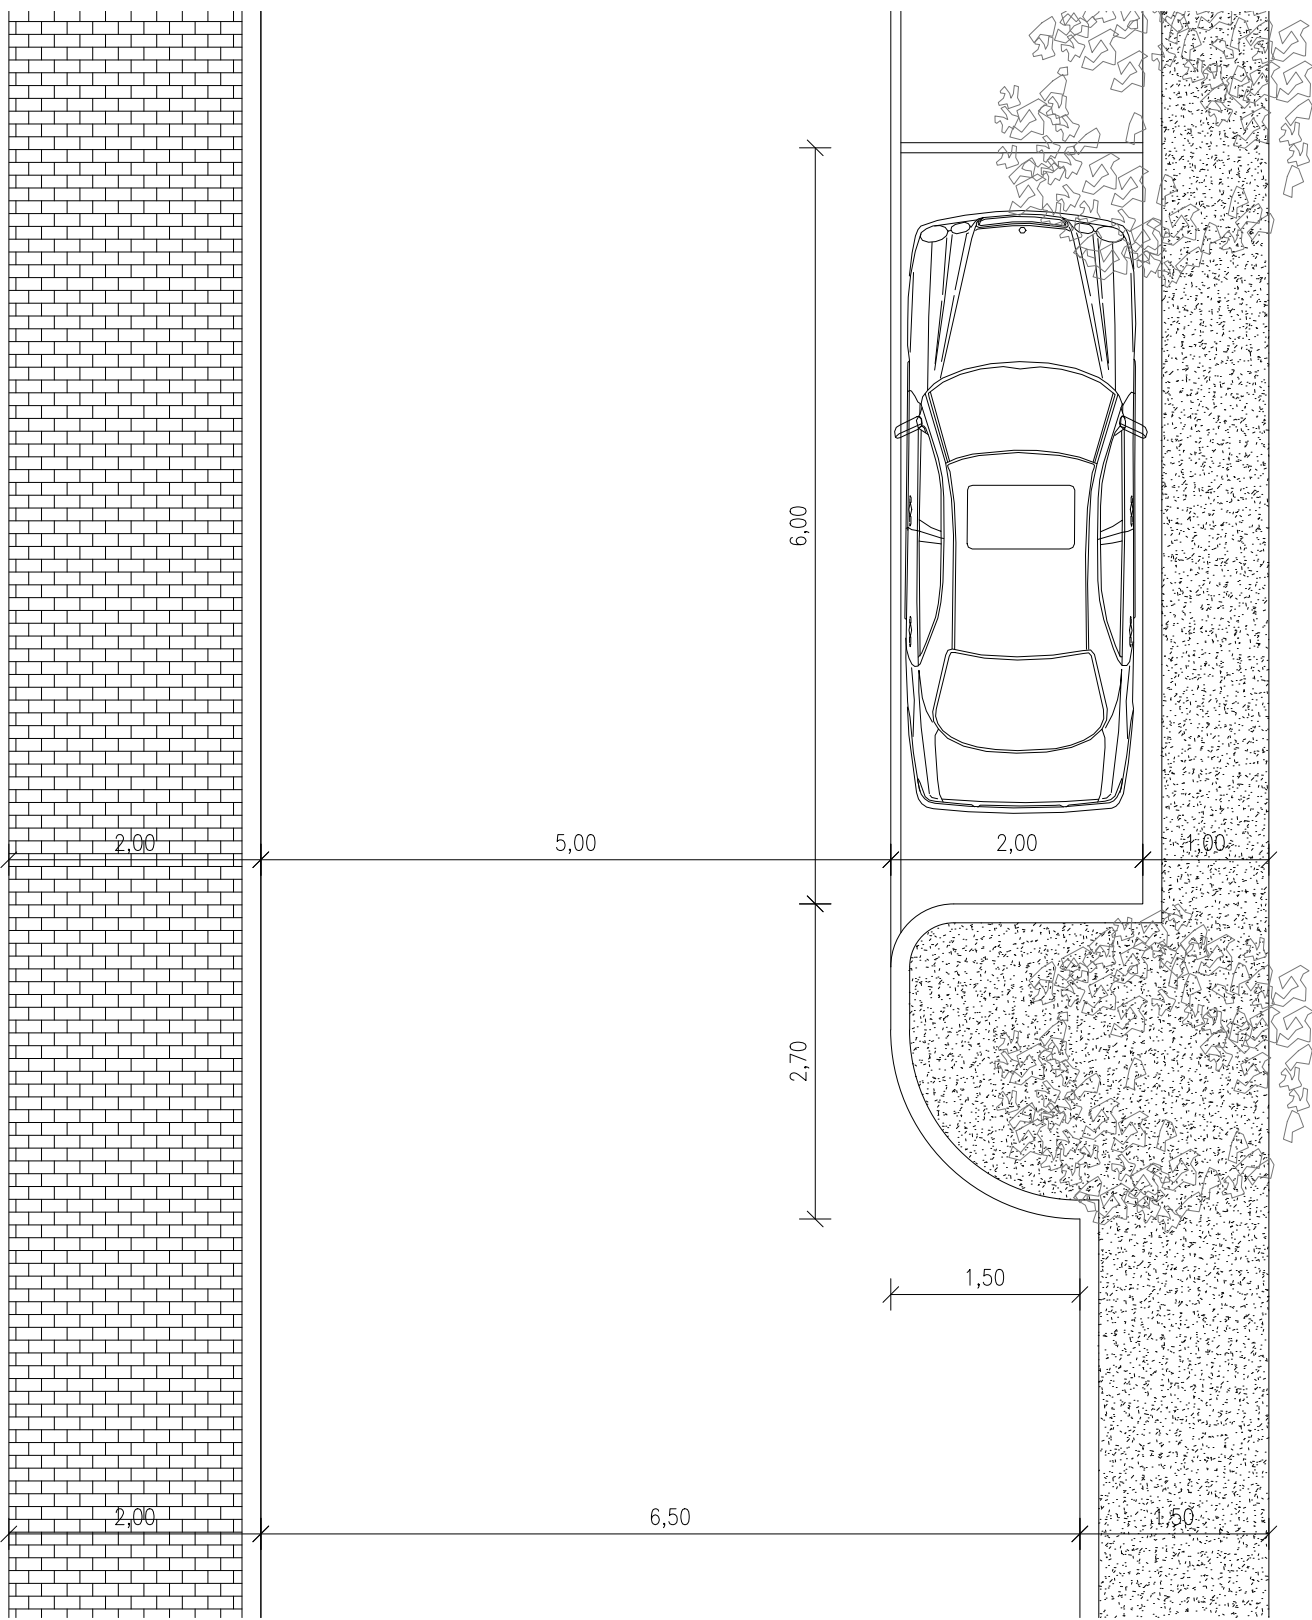


VZOROVÝ PRŮČNÝ REZ A1-A1
V MÍSTĚ PARKOVACÍHO ZÁLIVU

ULIČNÍ PROSTOR - PROSTOR MÍSTNÍ KOMUNIKACE
10,00

The diagram illustrates a street cross-section with various zones and utilities:

- Zones and Dimensions:**
 - CHODNÍK (Sidewalk): 2,00 m
 - VOZOVKA (Roadway): 5,00 m
 - PARKOVACÍ STÁNÍ (Parking Space): 2,00 m
 - ZELEN' (Greenery): 1,00 m
- Key Features:**
 - A pedestrian stands on the sidewalk.
 - A car is shown driving on the roadway.
 - A car is parked in the parking space.
 - A tree is located in the greenery zone.
- Gradients and Levels:**
 - Sidewalk gradient: 2%
 - Roadway gradient: 2,5%
 - Parking area gradient: 2,5%
 - Greenery area gradient: 2,0%
 - Overall roadway level: ±0,000
- Utilities and Depths:**
 - DN VV (Water Main) at -0,80m
 - DATOVÉ ROZVODY (Data Cables)
 - VODOVOD PE 110 (Water Pipe PE 110) at -1,60m
 - SPLAŠKOVÁ KANALIZACE PVC DN 250 (Sewerage Pipe PVC DN 250) at -2,10m
 - DEŠŤOVÁ KANALIZACE PVC DN 250-400 (Rainwater Pipe PVC DN 250-400) at -1,80m
- Other Details:**
 - OSĀ KOMUNIKACE (Communication Axis)
 - Hranice Pozemku (Property Boundary)
 - O.O.B.-Vodící Line (Outer Edge of Pavement - Guide Line)

[illegible]

Správní orgán, který regulační plán vydal:

usnesením č.:

Sp. zn.:

Datum nabytí účinnosti:

Pořizovatel:

Oprávněná úřední osoba:

Razítko a podpis:

Městský úřad Černošice
Odbor územního plánování
Ing. Hana Štefková
referent odboru územního plánování, MěÚ Černošice

referent odboru územního plánování, MěÚ Černošice

OBJEDNATEL

Metropolitní kapitula u sv. Víta

Hrad III. nádvoří 48/2

119 01 Praha 1

Městský úřad Černošice
odbor územního plánování

Karlštejnská 259

252 28 Černošice

AKCE

REGULAČNÍ PLÁN

LOKALITA "B" OBEC OŘECH - ČISTOPIS

[illegible]

NAME: S. F. O.

Architektonický atelier Kaama s.r.o.
U Školské zahrady 23
180 00 Praha 8



URBANISMUS A ARCHITEKTURA

Ing. arch. Karel Mrázek, ČKA 00663
Ing. arch. Tereza Štumpflová

TECHNICKÁ INFRASTRUKTURA

Ing. Jiří Jodl

DOPRAVNÍ INFRASTRUKTURA

Ing. Petr Stary

VÝKRES

ŘEZY ULIČNÍHO PROSTORU

DATUM
07 / 2026

STUPE
RP

PŘÍLOHA
A4

MĚŘITKO
1: 60

INFORMACE OBSAŽENÉ VE VÝKRESECH JSOU CHRÁNĚNY AUTORSKÝM ZÁKONEM ©