


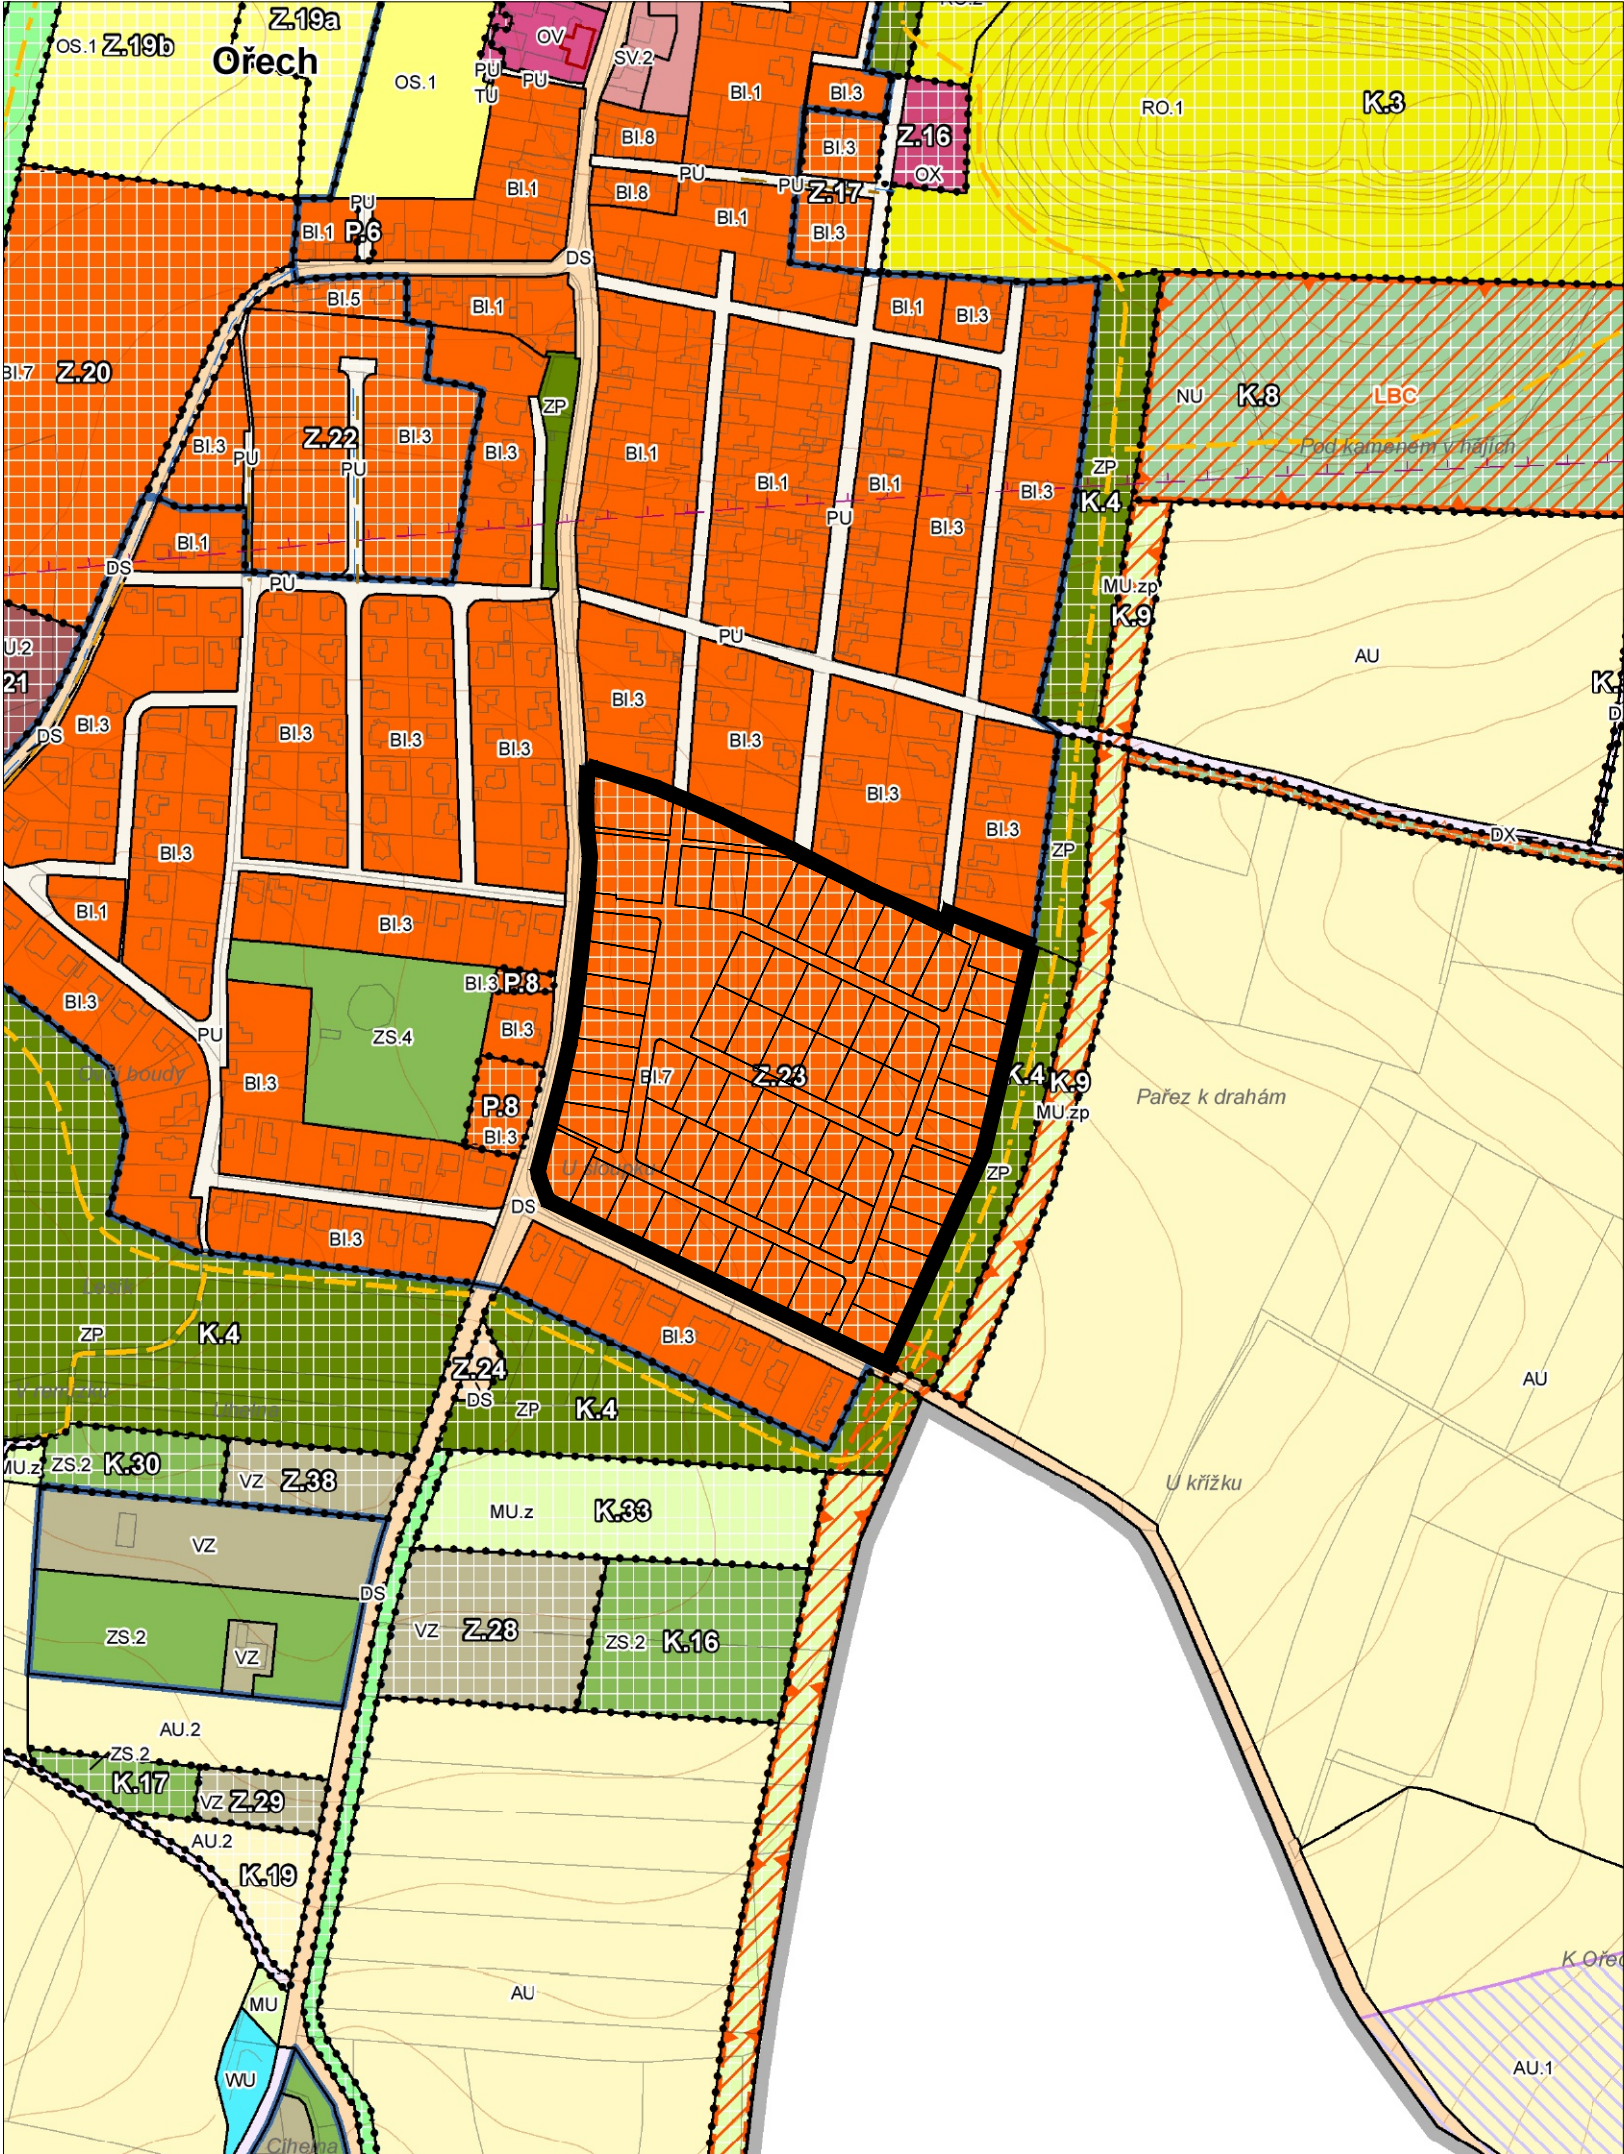

Legenda

Základní jevy

- Hranice řešeného území
- Vymezení zastavěného území ke dni 1.12.2014

Plochy změn

- Plochy přestavby
- Zastavitelné plochy
- Plochy změn v krajině

Územní systém ekologické stability

- RBC - regionální biocentrum - stav
- RBK - regionální biokoridor - stav
- LBC - lokální biocentrum - návrh
- LBK - lokální biokoridor - stav
- LBK - lokální biokoridor - návrh
- interakční prvek - stav
- interakční prvek - návrh

Dopravní a technická infrastruktura

- Bezmotorová propojení
- Koridor pro vysokorychlostní železniční trať (VRT)
- Koridor pro nadzemní elektrické vedení 400kV
- Vodojem - návrh
- Dálkový vodovod - návrh
- Vodovod - návrh
- Kanalizace splašková - návrh
- Kanalizace jednotná - návrh
- Retenční nádrž - návrh

Urbanismus a architektura

- Významné stavby

Plochy s rozdílným způsobem využití

- stabilizované plochy
- plachy změn
- bydlení individuální (členěné na BI.1, BI.2, BI.3, BI.4, BI.5, BI.6, BI.7, BI.8 a BI.9)
- smíšené obytné venkovské (členěné na SV.1, SV.2, SV.3 a SV.4)
- smíšené obytné jiné (členěné na SX.1 a SX.2)
- smíšené obytné všeobecné (členěné na SU.1, SU.2, SU.3 a SU.4)
- občanské vybavení veřejné
- občanské vybavení jiné
- občanské vybavení - hřišřitovy
- občanské vybavení - sport
- občanské vybavení - sport - kynologie
- rekreace - oddechové plochy (členěné na RO.1 a RO.2)
- rekreace individuální (členěné na RI.1 a RI.2)
- rekreace individuální - specifická
- rekreace individuální - komunitní zázemí
- smíšené výrobní všeobecné (členěné na HU.1, HU.2 a HU.3)
- výroba zemědělská a lesnická
- technická infrastruktura všeobecná
- doprava silniční
- doprava jiná
- veřejná prostranství všeobecná
- zeleň - parky a parkové upravené plochy
- zeleň ochranná a izolační
- zeleň ochranná a izolační - koridor inženýrských sítí
- zeleň sídelní ostatní
- zeleň sídelní ostatní - hospodářství
- zeleň sídelní ostatní - kynologie
- zeleň sídelní ostatní - specifická
- zemědělské všeobecné (členěné na AU, AU.1 a AU.2)
- smíšené nezastavěného území všeobecné (členěné na MU, MU.p a MU.z)
- lesní všeobecné
- přirodní všeobecné
- vodní a vodohospodářské všeobecné

Záznam o účinnosti Regulačního plánu "lokalita B" v k. ú. Ořech	
označení správního orgánu, který regulační plán vydal	Zastupitelstvo obce Ořech
datum nabytí účinnosti	
pořizovatel	Městský úřad Černošice, odbor územního plánování Karlštejská 259, 252 28 Černošice
oprávněná úřední osoba pořizovatele	Ing. Hana Štefková
funkce oprávněné úřední osoby pořizovatele	referentka odboru územního plánování
podpis	otisk úředního razítka

LEGENDA

PODKLADNÍ JEvy

- hranice území řešeného regulačním plánem
- stavební pozemky v řešeném území RP
- pozemky rd-návrh dělení

OBJEDNATEL		Metropolitní kapitula u sv. Víta	
		Hrad III. nádvoří 48/2 119 01 Praha 1	
POŘIZOVATEL		Městský úřad Černošice odbor územního plánování	
		Karlštejská 259 252 28 Černošice	
AKCE		REGULAČNÍ PLÁN "LOKALITA B" V K. Ú. OŘECH - ČISTOPIS	
ZPRACOVATEL		Architektonický atelier Kaama s.r.o. U Školské zahrady 23 180 00 Praha 8	
URBANISMUS A ARCHITEKTURA		Ing. arch. Karel Mrázek, ČKA 00663 Ing. arch. Tereza Štumpfová	
TECHNICKÁ INFRASTRUKTURA		Ing. Jiří Jodl	
DOPRAVNÍ INFRASTRUKTURA		Ing. Petr Starý	
VÝKRES		VÝKRES ŠIRŠÍCH VZTAHŮ	
DATUM 08 / 2026	STUPEŇ RP	PŘÍLOHA B2	MÉRITKO 1:5000