
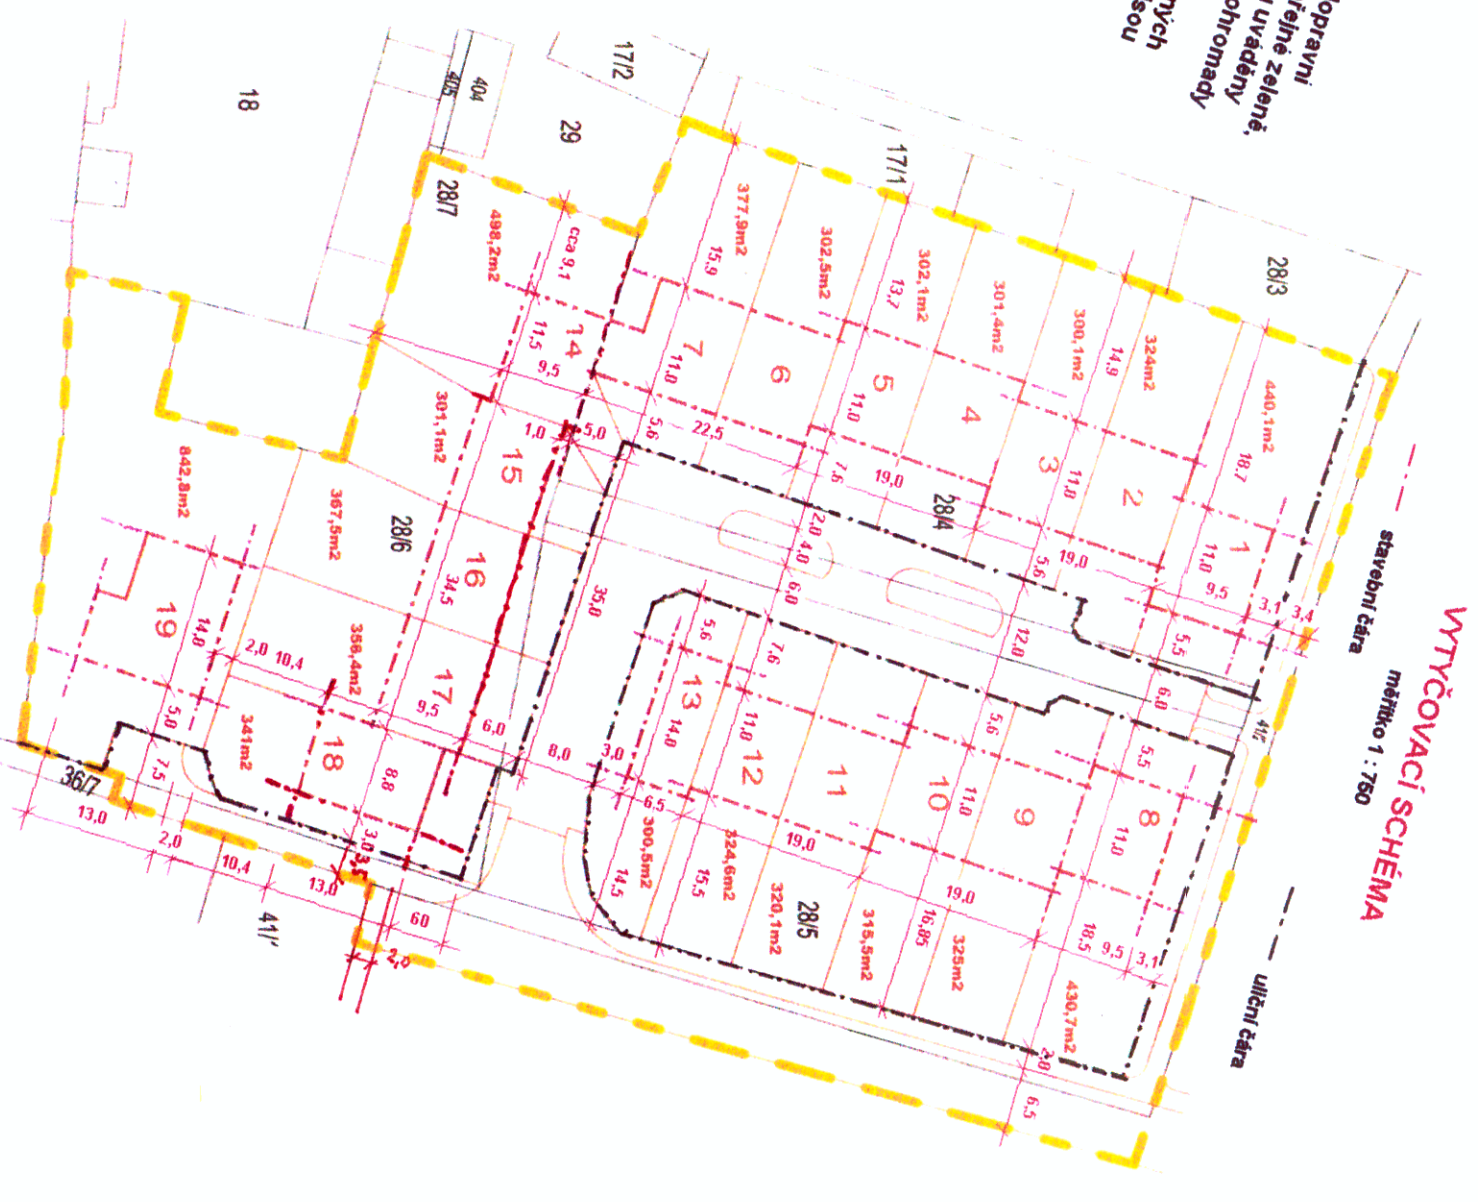


VYMEZENÍ MĚŘENÝCH PLOCH

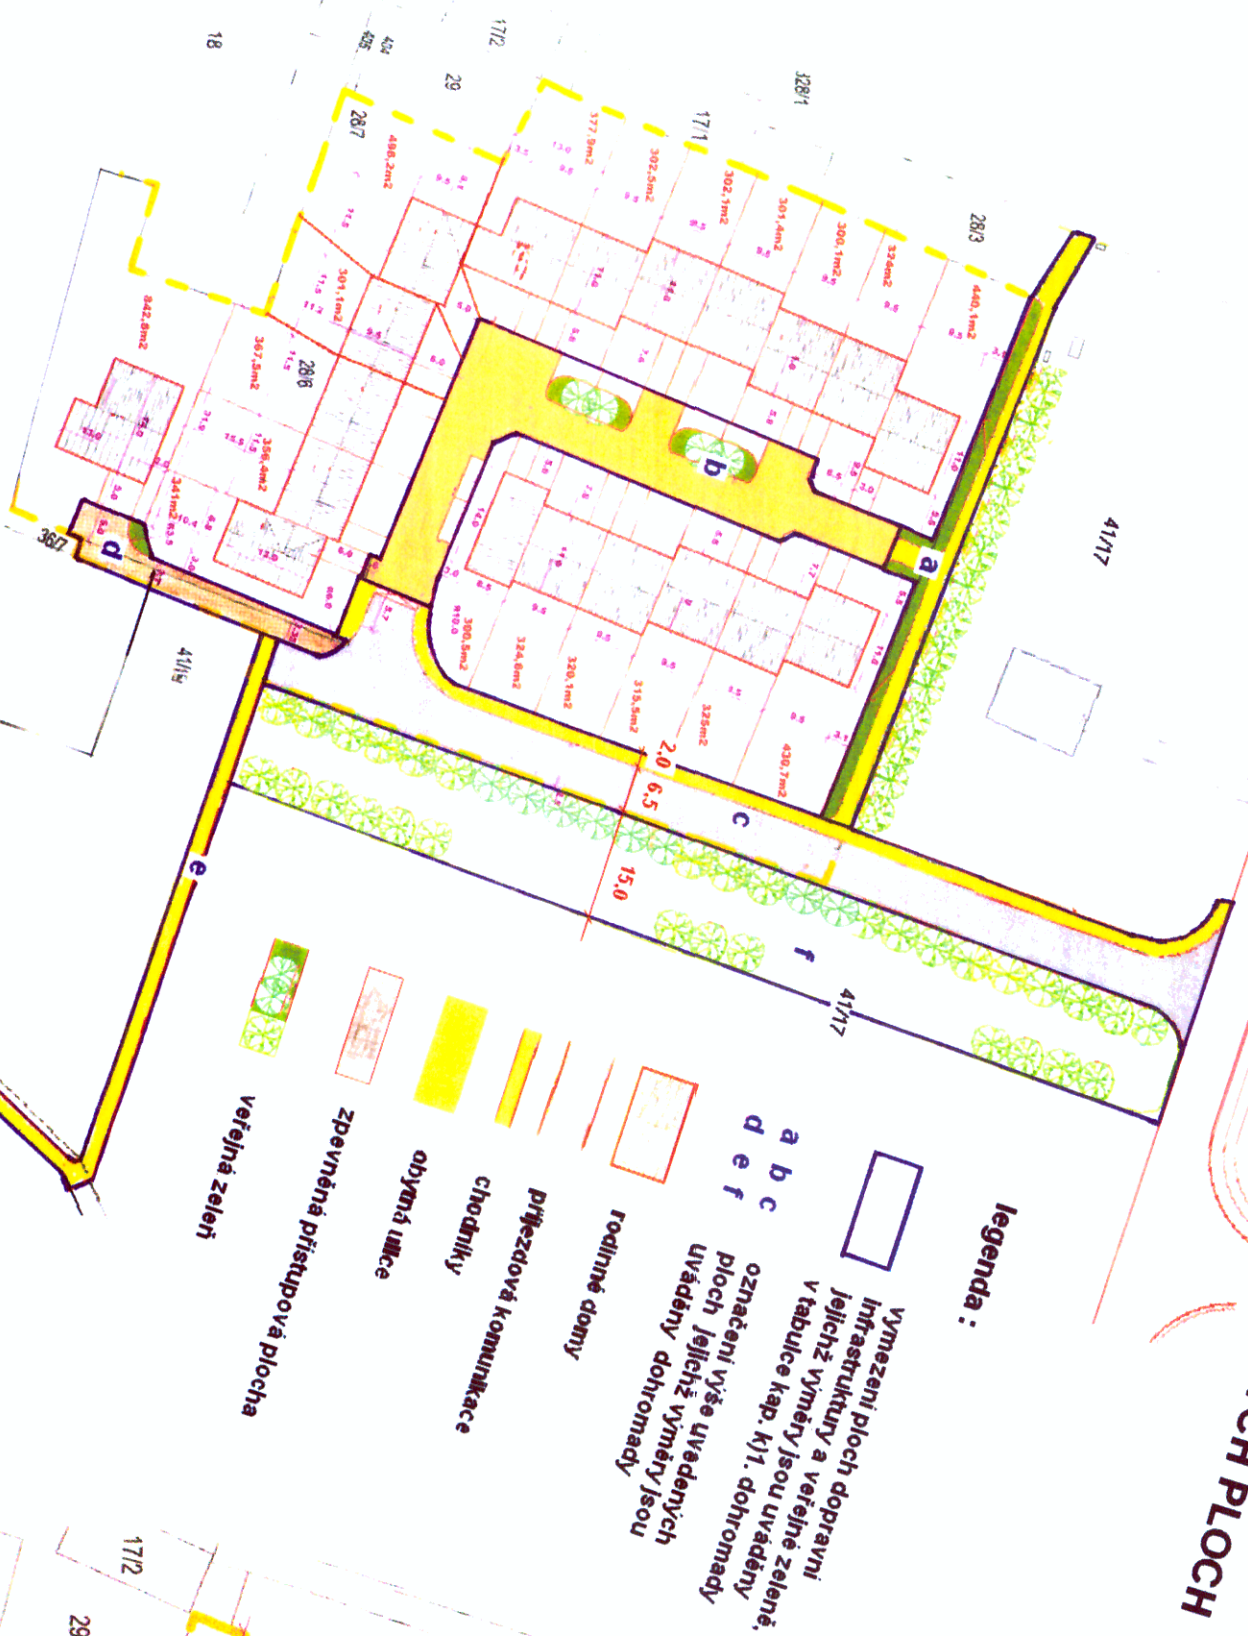

- závazné jsou uvedené mírové délky v m. vymezení stavební a ulicní čáry a šířky dopravní infrastruktury, kterou tvoří příjezdová komunikace, chodníky, obytná ulice a zpevněná přístupová plocha

- LEGENDA:**
- HRANICE ŘEŠENÉHO ÚZEMÍ
 - 41/17 STÁVAJÍCÍ PARCELE
 - 325m² HRANICE A VÝMĚRY NOVÉ NAVRHOVANÝCH PARCEL, RODINNÝCH DOMŮ
 - 1 NOVÉ NAVRHOVANÉ NÍZKOPODLAŽNÍ RODINNÉ DOMY
 - OSTATNÍ NOVÉ NAVRHOVANÁ PARCELE
 - PROTILUKOVÁ STĚNA

- uvedené výměry pozemků rodinných domů v m² jsou orientační a budou upřesněny na základě následně provedeného měření



K. Vepřek



REGULAČNÍ PLÁN "lokalita Kalinova zahrada" V K.Ú. OŘECH

výkres: C - Výkres dělení a scelování parcel

odpovědný projektant: Ing. arch. Karel VEPŘEK

spolupracovníci: Ing. arch. Martin Augustín, Ph.D.

číslo výkresu: 3 **datum květen 2008** **měřítko:** 1 : 500

ZPRACOVATEL : Ing. arch. Karel VEPŘEK

A U P - ateliér - PRAHA 7, Jankovcova 35, PSČ 17000

