
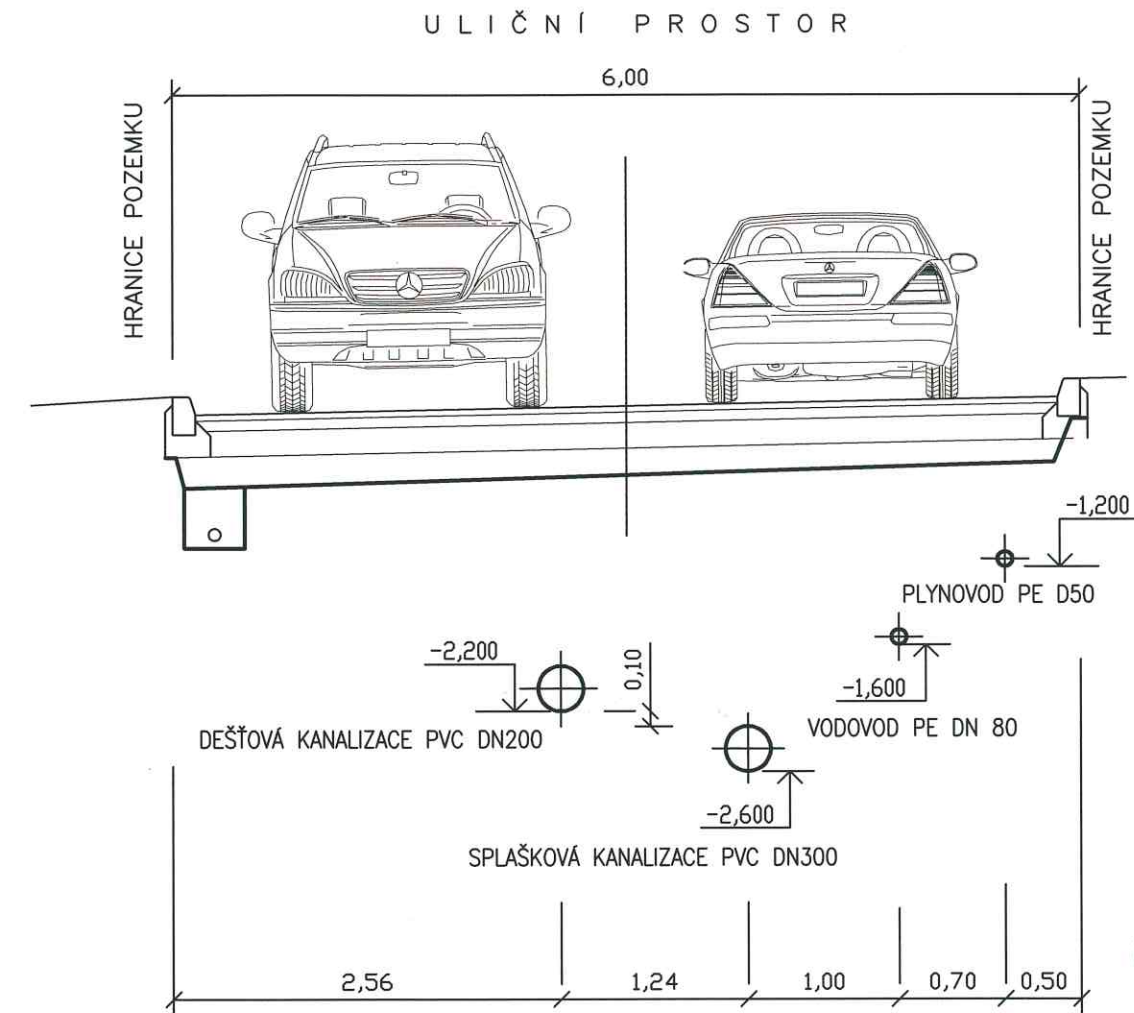


# USPOŘÁDÁNÍ POTRUBÍ 1:50

Ořech – Kalinova zahrada

Schematický řez u objektu 11 – příjezdová komunikace

Schematický řez mezi objekty 1 a 8

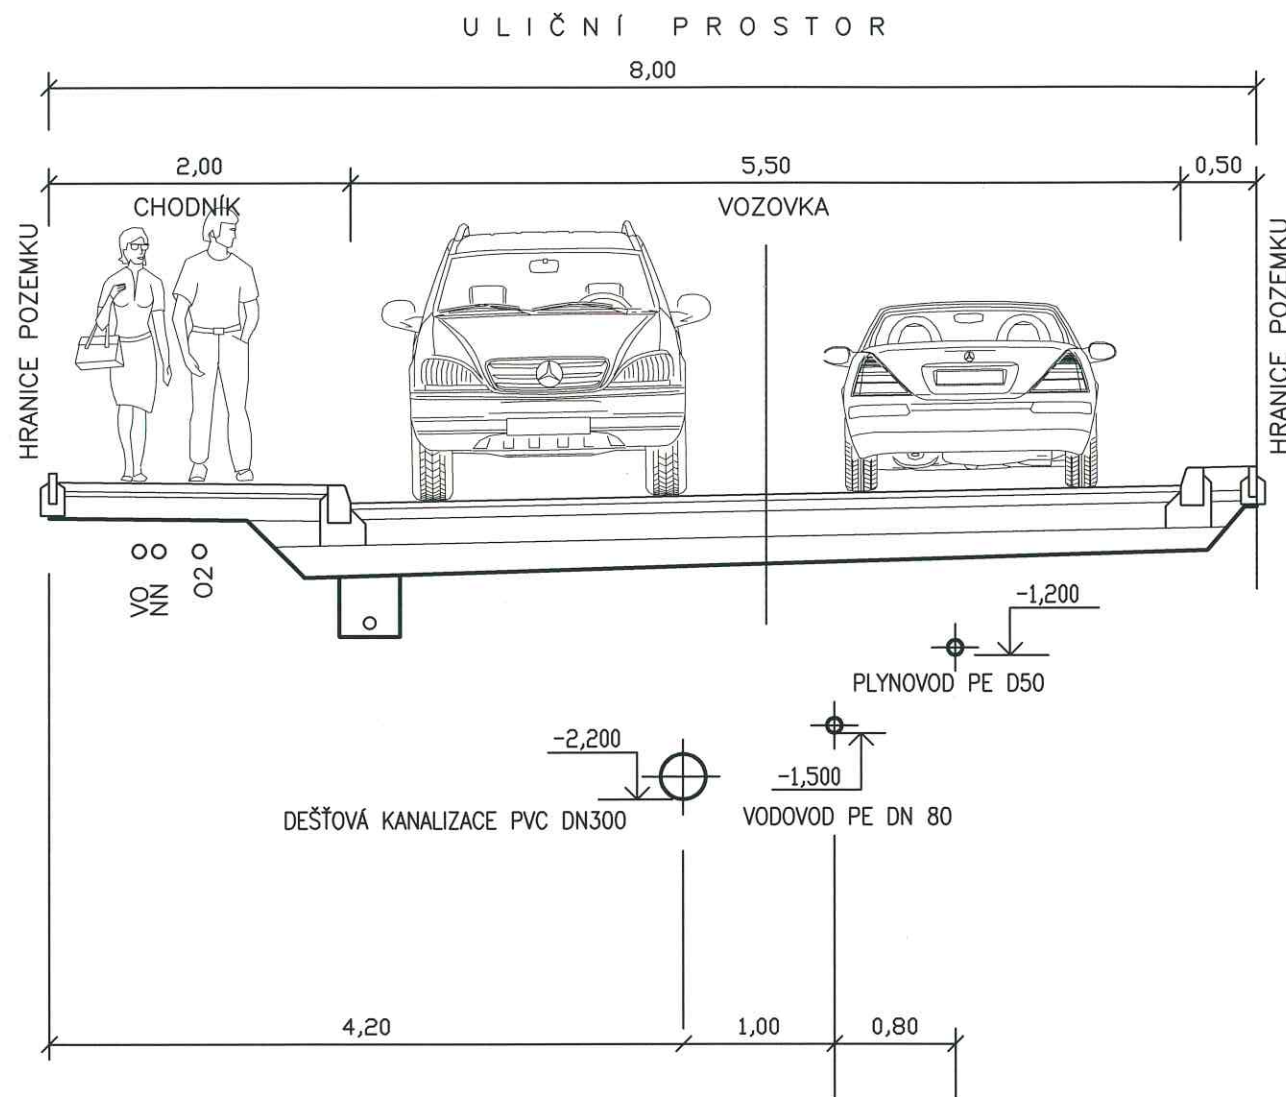

## REGULAČNÍ PLÁN "lokalita Kalinova zahrada" v k.ú. OŘECH

**výkres:** I1 - řezy dokumentující úpravy a vsakování - inženýrské sítě

**odpovědný projektant:** Ing. Jiří Jodl, Ing. Michael Růžička

**spolupracovníci:**

**číslo výkresu:** 9      **datum:** květen 2008      **měřítko:** 1 : 50

**ZPRACOVATEL :** Ing.arch. Karel VEPŘEK  
A U P - ateliér - PRAHA 7, Jankovcova 35, PSČ 17000