


ÚZEMNÍ PLÁN POHOŘÍ

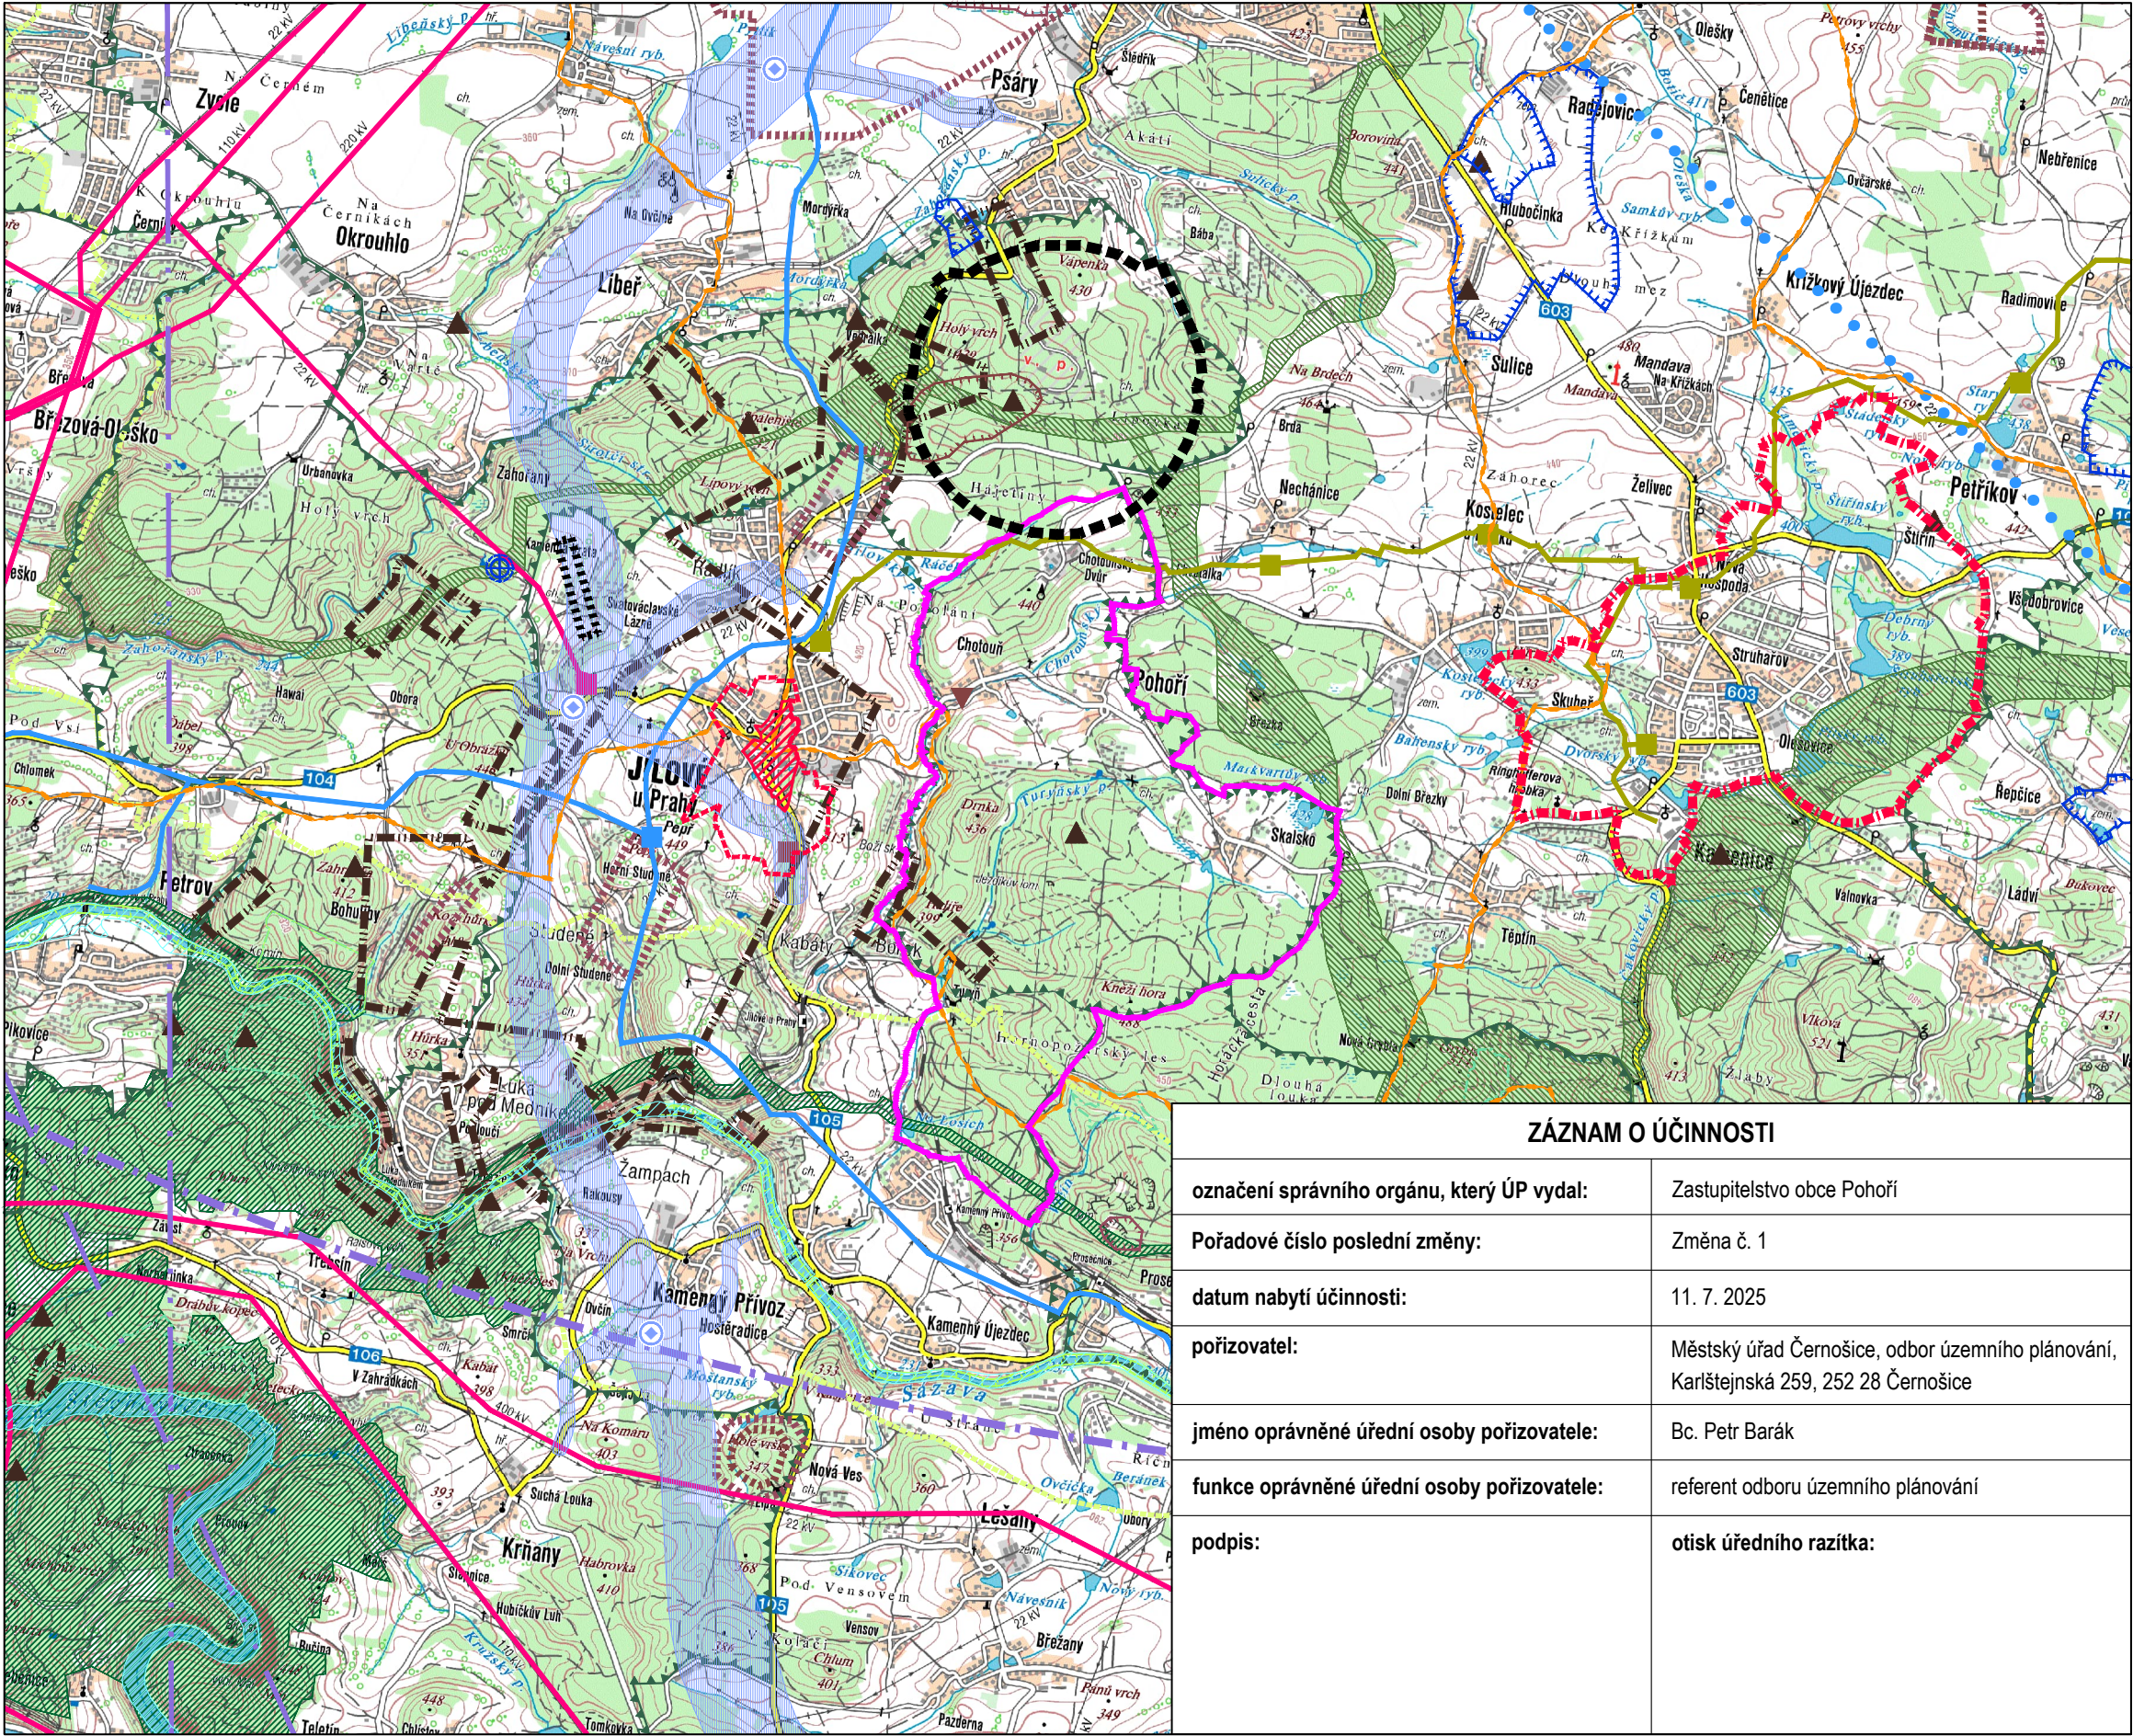

LEGENDA:

ADMINISTRATIVNÍ ČLENĚNÍ

hranice řešeného území

hranice městské památkové zóny

ochranné pásmo městské památkové zóny

krajinna památková zóna

KULTURNÍ LIMITY

koridor dálnice dle S.M.K.

hlavní cyklotrasy

ochr. pásmo výz. leteckých radionavigačních zařízení

DOPRAVNÍ INFRASTRUKTURA

koridor dálnice dle S.M.K.

hlavní cyklotrasy

ochr. pásmo výz. leteckých radionavigačních zařízení

OCHRANA PŘÍRODY A KRAJINY

prvky nadregionálního úseku

prvky regionálního úseku

ochranná zóna osy nadregionálního biokoridoru

evropsky významné lokality

přírodní parky

maloplošná chráněná území

OCHRANA OBYVATELSTVA

objekty důležité pro obranu státu

zóny havarijního plánování

aktivní zóna záplavového území

TECHNICKÁ INFRASTRUKTURA

elektrické rozvodny

nadzemní vedení elektrické sítě vVN

hlavní radioreléové trasy

vysokotlaké plynovody

regulační stanice plynu vTL/STL

výbrané vodovody krajského významu

dálkové přívaděče pitné vody

výbrané vodovjemy

ochranná pásma vodních zdrojů 1. a 2. stupně

vrty a prameny činné a jejich ochr. pásmo

výbrané čistírny odpadních vod

GEOLOGIE

dobývací prostory


chráněná ložisková území

schválené prognózy zdrojů nevyhrazené

výhradní ložiska (bilancovaná)

podloží chráněná území malá / plošně rozsáhlá

aktivní sesuvná území

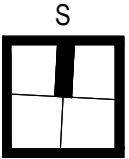

ZÁZNAM O ÚČINNOSTI	
označení správního orgánu, který ÚP vydal:	Zastupitelstvo obce Pohoří
Pořadové číslo poslední změny:	Změna č. 1
datum nabytí účinnosti:	11. 7. 2025
pořizovatel:	Městský úřad Černošice, odbor územního plánování, Karlístejnská 259, 252 28 Černošice
jméno oprávněné úřední osoby pořizovatele:	Bc. Petr Barák
funkce oprávněné úřední osoby pořizovatele:	referent odboru územního plánování
podpis:	otisk úředního razítka:

MINISTERSTVO PRO MÍSTNÍ ROZVOJ ČR

Územní plán Pohoří byl spolufinancován z prostředků Ministerstva pro místní rozvoj

ÚZEMNÍ PLÁN POHOŘÍ
úplné znění po Změně č. 1

OBJEDNATEL:

OBEC POHOŘÍ

ZHOTOVITEL
ZMĚNY č. 1:

ING. ARCH. JAN BUCHAR
GRAFICKÁ ČÁST
JAN BUCHAR ml.

ZHOTOVITEL ÚP:

ING. ARCH. JAN BUCHAR

DATUM:

KVĚTEN 2025

MĚŘÍTKO:

1 : 50 000

GRAFICKÁ
PŘÍLOHA:

VÝKRES ŠÍŘŠÍCH VZTAHŮ

Č. GRAFICKÉ
PŘÍLOHY:

6