


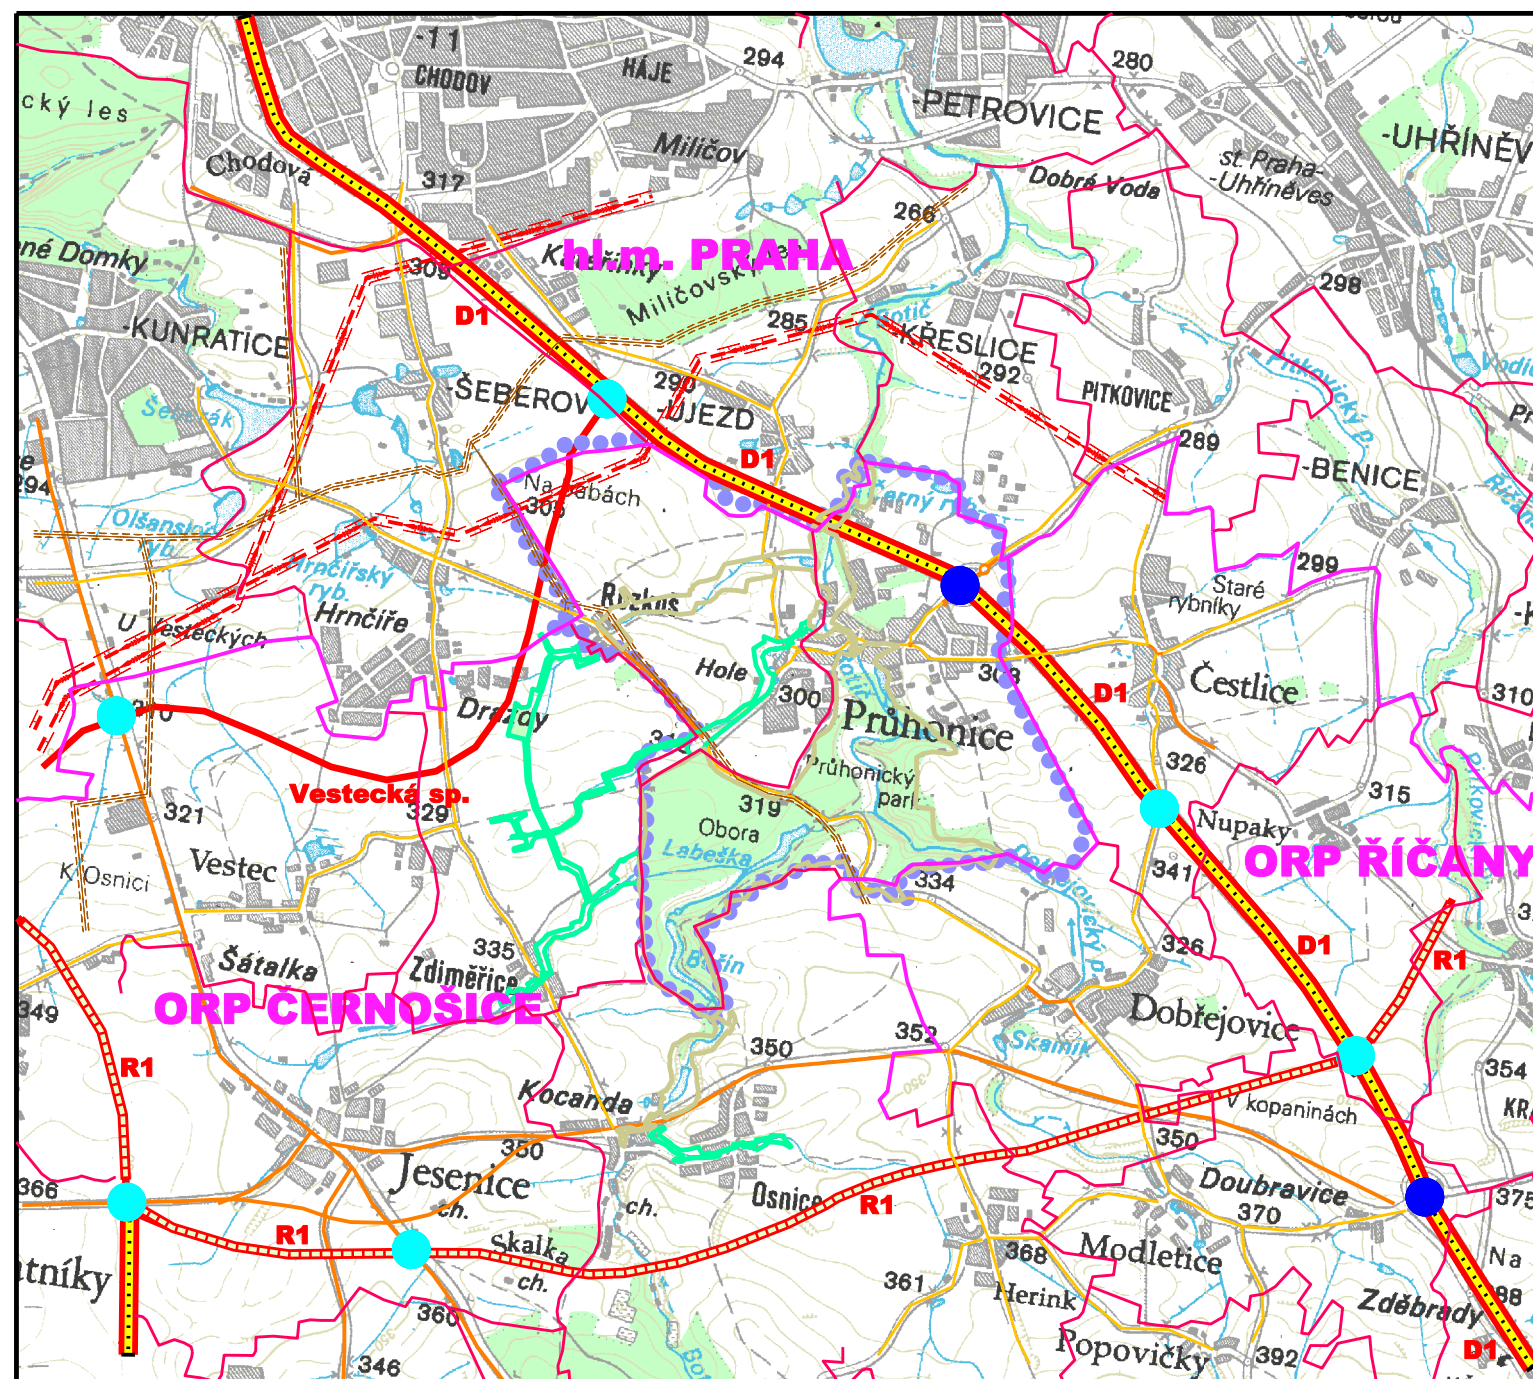

- DÁLNIČE D1
- SILNIČNÍ OKRUH R1
- VESTECKÁ SPOJKA
- SILNICE II.ř.
- SILNICE III.ř.
- MIMOÚR. KŘIŽOVATKY - STAV / NÁVRH
- HRANICE SPRÁVNÍCH OBVODŮ ORP
- HRANICE KATASTR. ÚZ.
- ŘEŠENÉ ÚZEMÍ OBCE
- VTL PLYNOVOD VČETNĚ OCHR. P.
- VVN 400 KV VČETNĚ OCHR. P.
- ÚSES REGIONÁLNÍ
- ÚSES LOKÁLNÍ



EVROPSKÁ UNIE
EVROPSKÝ FOND PRO REGIONÁLNÍ ROZVOJ
ŠANCE PRO VÁŠ ROZVOJ



ÚZEMNÍ PLÁN PRŮHONIC			č. projektu: 109534
zpracovatel: IKP CONSULTING ENGINEERS Jirská 5 186 00 Praha 8 tel.: 255 733 111	pořizovatel: Obec Průhonice Květnové nám. 73, 252 43 Průhonice tel.: 272 111 620		
vypracovali: Ing. arch. Zdeněk Kindl Pavel Krůdl	vedoucí projektu: Ing. arch. Zdeněk Kindl	datum: 07 / 2010	měřítko: 1 : 50 000
číslo a název výkresu: VÝKRES ŠIRŠÍCH VZTAHŮ			číslo paré:

ZÁZNAM O ÚČINNOSTI územního plánu PRŮHONIC:

vydávající správní orgán	Zastupitelstvo obce Průhonice
datum vydání	27.7.2010
číslo usnesení	
datum nabytí účinnosti	25.8.2010
jméno oprávněné osoby	starostka PhDr. Hana Borovičková
otisk úředního razítka:	podpis:
pořizovatel	Obecní úřad Průhonice, na základě splnění kvalifikačních požadavků pro výkon územně plánovací činnosti (§24 zák. 183/2006 Sb., stavební zákon, v platném znění) zajištěného smlouvou s právnickou osobou
právníká osoba	IKP Consulting Engineers, s.r.o.
pracovník splňující kvalifikační požadavky	Ing. arch. Zdeněk Kindl, č. osvědčení 800042571
otisk úředního razítka:	podpis:
zpracovatel	IKP Consulting Engineers, s.r.o., Ing. arch. Zdeněk Kindl, autorizovaný architekt, č. autorizace 01 564
otisk úředního razítka:	podpis: