


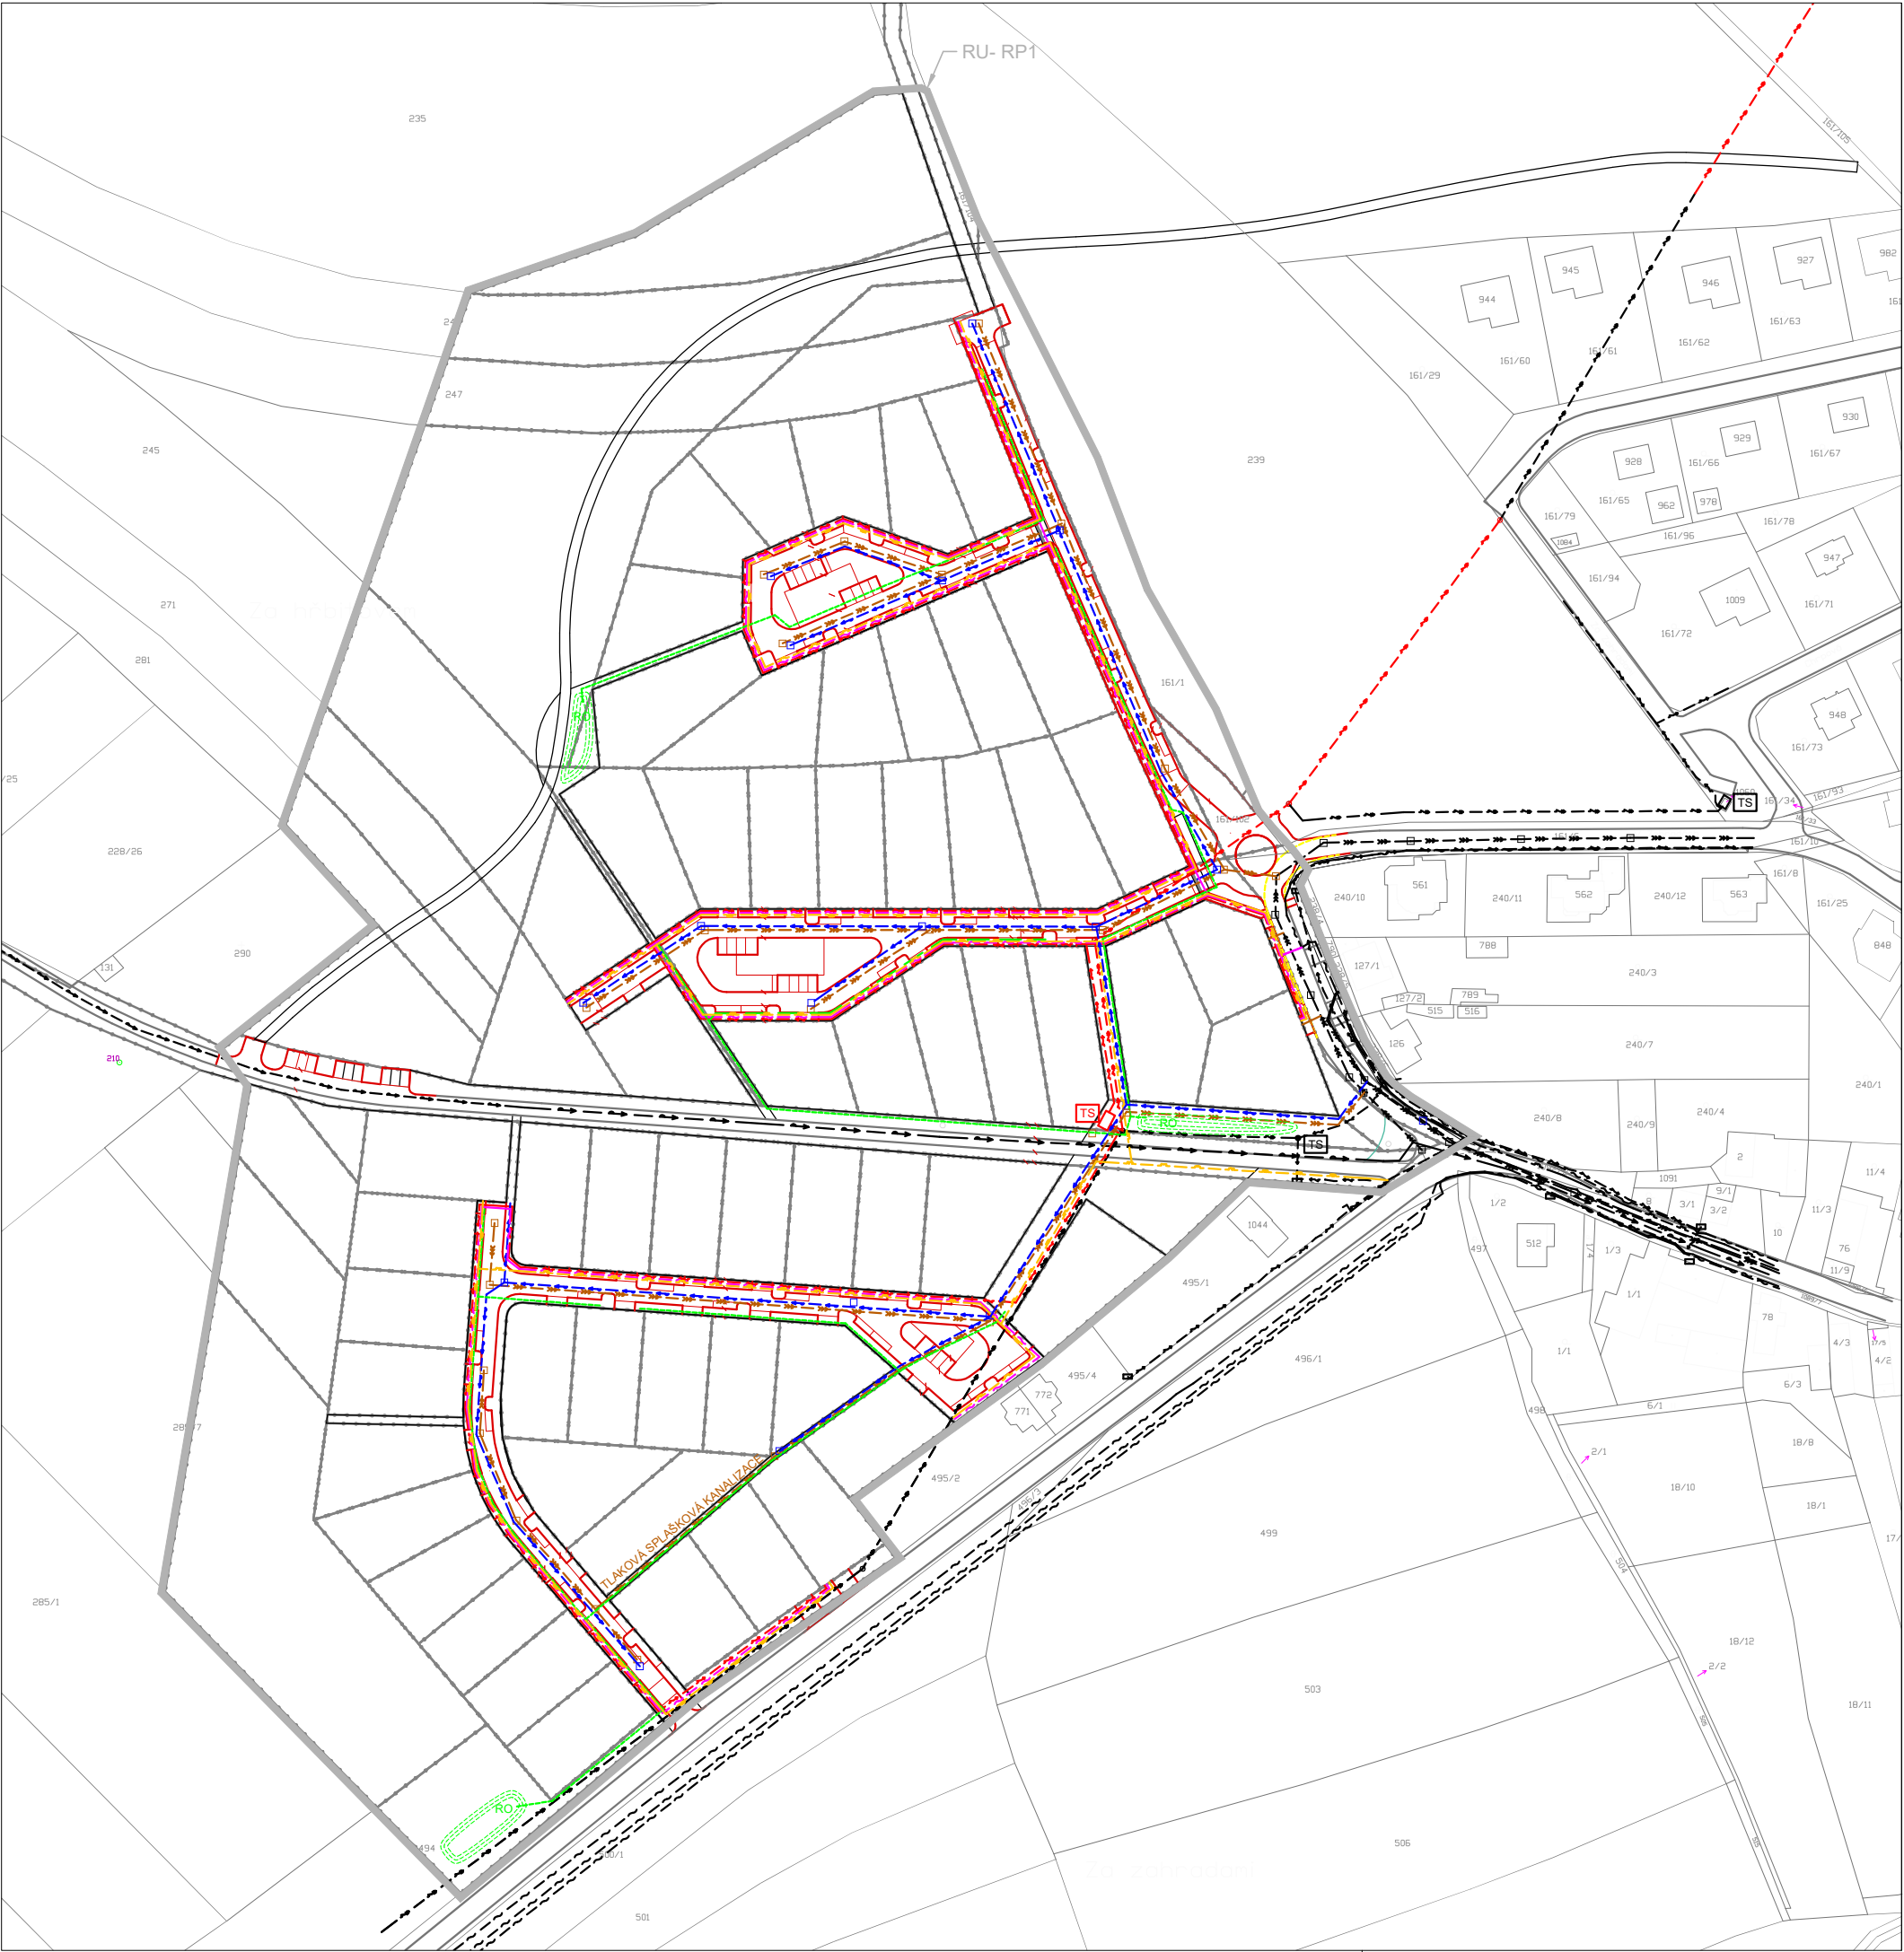

LEGENDA:

- VYMEZENÍ ŘEŠENÉHO ÚZEMÍ**
- PARCELACE DLE STÁVAJÍCÍCH KATASTRÁLNÍ MAPY**
- HRANICE POZEMKU VYMEZENÉHO NOVOU PARCELACÍ**
- STRUKTURA ULIČNÍHO PROSTORU_NÁVRH**
- STRUKTURA ULIČNÍHO PROSTORU_STAV**
- VYMEZENÍ VEŘEJNÉHO PROSTRANSTVÍ**
- KANALIZACE SPLAŠKOVÁ - STÁVAJÍCÍ - NÁVRH**
- KANALIZACE DEŠŤOVÁ - NÁVRH DRENÁŽÍ**
- VODOVODÍ ŘAD - STÁVAJÍCÍ - NÁVRH**
- PLYNOVOD - STÁVAJÍCÍ - NÁVRH**
- NADZEMNÍ VEDENÍ VYSOKÉHO NAPĚTÍ - STÁVAJÍCÍ - NÁVRH PŘELOŽKY**
- PODZEMNÍ VEDENÍ NÍZKÉHO NAPĚTÍ - STÁVAJÍCÍ - NÁVRH**
- VEDENÍ SDĚLOVACÍCH A DATOVÝCH SPOJŮ - STÁVAJÍCÍ - NÁVRH**
- TRAFOSTANICE - STÁVAJÍCÍ - NÁVRH**
- RETENČNÍ OBJEKT - ZEMNÍ PRŮLEH**

ZÁZNAM O ÚČINNOSTI:

POŘIZOVATEL: MĚSTSKÝ ÚŘAD ČERNOŠICE, ÚŘAD ÚZEMNÍHO PLÁNOVÁNÍ

JMÉNO OPRÁVNĚNÉ ÚŘEDNÍ OSOBY: FUNKCE: VEDOUCÍ ODBORU ÚZEMNÍHO PLÁNOVÁNÍ A STAVEBNÍHO ŘÁDU
ING. ARCH. KLÁRA ZVĚREVOVÁ MĚÚ ČERNOŠICE, KARŠTEJNSKÁ 529, 252 28 ČERNOŠICE

PODPIS: OTISK ÚŘEDNÍHO RAZÍTKA:

SPRÁVNÍ ORGÁN, KTERÁ REGULAČNÍ PLÁN VYDAL: PRAŽSKÁ 137, 252 44, PSÁRY

ZASTUPITELSTVO OBCE PSÁRY, PRAŽSKÁ 137, 252 44, PSÁRY

JMÉNO OPRÁVNĚNÉ ÚŘEDNÍ OSOBY: FUNKCE: MÍSTOSTAROSTA OBCE
MGR. MILAN VÁCHA

PODPIS: OTISK ÚŘEDNÍHO RAZÍTKA:

DATUM VYDÁNÍ:

ČÍSLO USNESENÍ:

DATUM NABYTÍ ÚČINNOSTI:

SÍDELNÍ ÚTVAR **P S Á R Y**

REGULAČNÍ PLÁN LOKALITY: **RP1** U HŘBITOVA

ČÍSLO_NÁZEV VÝKRESU: **B4_SÍŤ TECHNICKÉ INFRASTRUKTURY**

ZPRACOVATEL: ATELIER_VK.cz BEZOVÁ 1658/1, 147 00, PRAHA 4

ZODPOVĚDNÝ PROJEKTANT: ING.ARCH. PETR VOKÁL, ČKA 05 147

PV@ATELIER-VK.CZ

MĚŘÍTKO: 1:2000 @3xA4

DATUM: 04/2025

AUTORIZACE



ATELIER_VK