



PROFIL P1

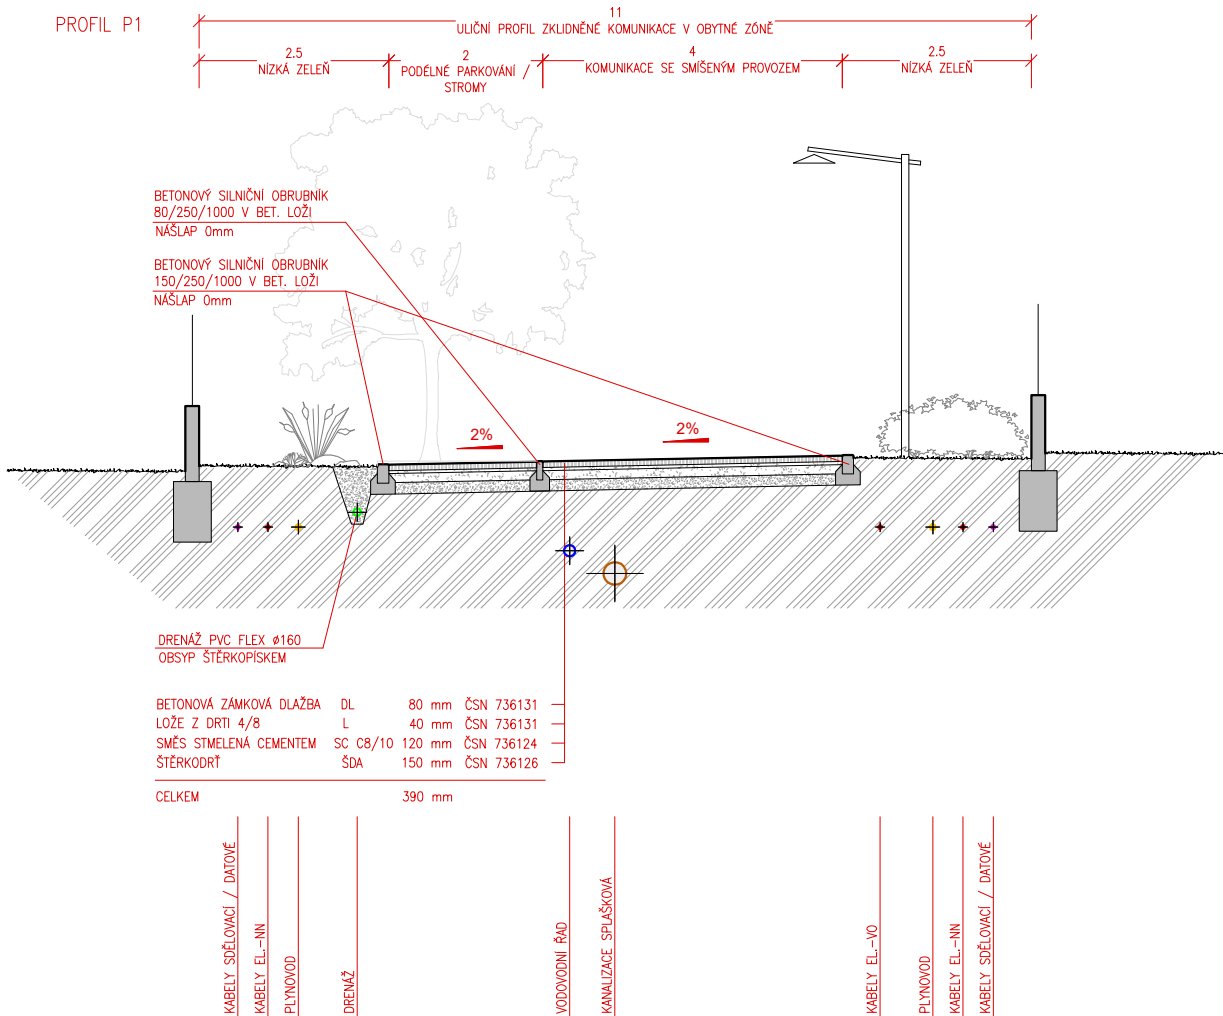

PROFIL P2

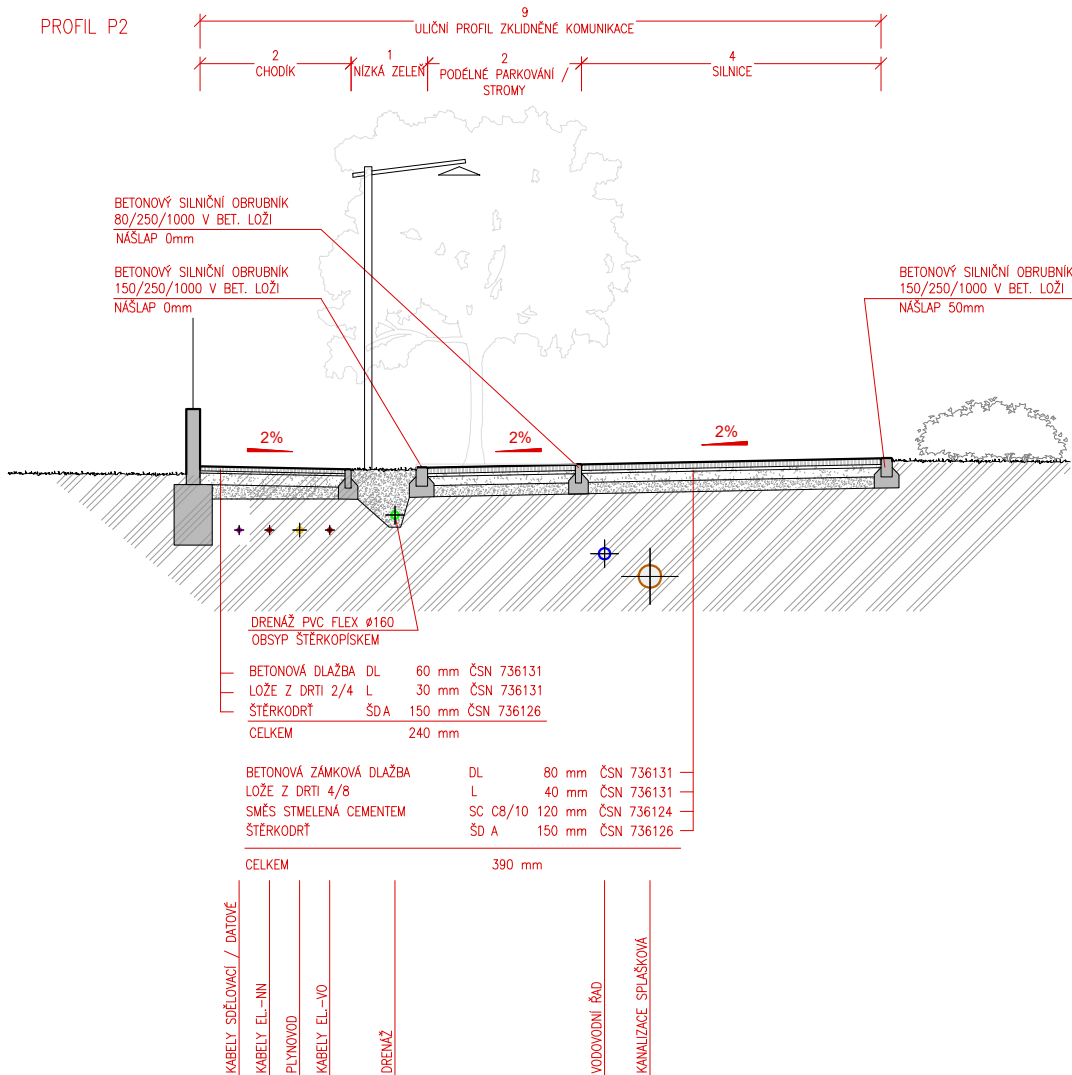

ZÁZNAM O ÚČINNOSTI:

POŘIZOVATEL:

MĚSTSKÝ ÚŘAD ČERNOŠICE, ÚŘAD ÚZEMNÍHO PLÁNOVÁNÍ

JMÉNO OPRÁVNĚNÉ ÚŘEDNÍ OSOBY:

FUNKCE:

ING. ARCH. KLÁRA ZVĚREVOVÁ

VEDOUcí ODBORU ÚZEMNÍHO PLÁNOVÁNÍ A STAVEBNÍHO ŘÁDU
MĚÚ ČERNOŠICE, KARŠTEJNSKÁ 529, 252 28 ČERNOŠICE

PODPIS:

OTISK ÚŘEDNÍHO RAZÍTKA:

SPRÁVNÍ ORGÁN, KTERÁ REGULAČNÍ PLÁN VYDAL:

ZASTUPITELSTVO OBCE PSÁRY,

PRAŽSKÁ 137, 252 44, PSÁRY

JMÉNO OPRÁVNĚNÉ ÚŘEDNÍ OSOBY:

FUNKCE:

MGR. MILAN VÁCHA

MÍSTOSTAROSTA OBCE

PODPIS:

OTISK ÚŘEDNÍHO RAZÍTKA:

DATUM VYDÁNÍ:

ČÍSLO USNESENÍ:

DATUM NABYTÍ ÚČINNOSTI:

SÍDELNÍ ÚTVAR

PSÁRY

REGULAČNÍ PLÁN LOKALITY:

RP1 U HŘBITOVA

ČÍSLO_NÁZEV VÝKRESU:

B7_ULIČNÍ PROFILY

ZPRACOVATEL:

ATELIER_VK.cz

BEZOVÁ 1658/1, 147 00, PRAHA 4

ZODPOVĚDNÝ PROJEKTANT:

ING.ARCH. PETR VOKÁL, ČKA 05 147

PV@ATELIER-VK.CZ

MĚŘÍTKO:

1:100
@A3

DATUM:

04/2025

AUTORIZACE



ATELIER_VK