


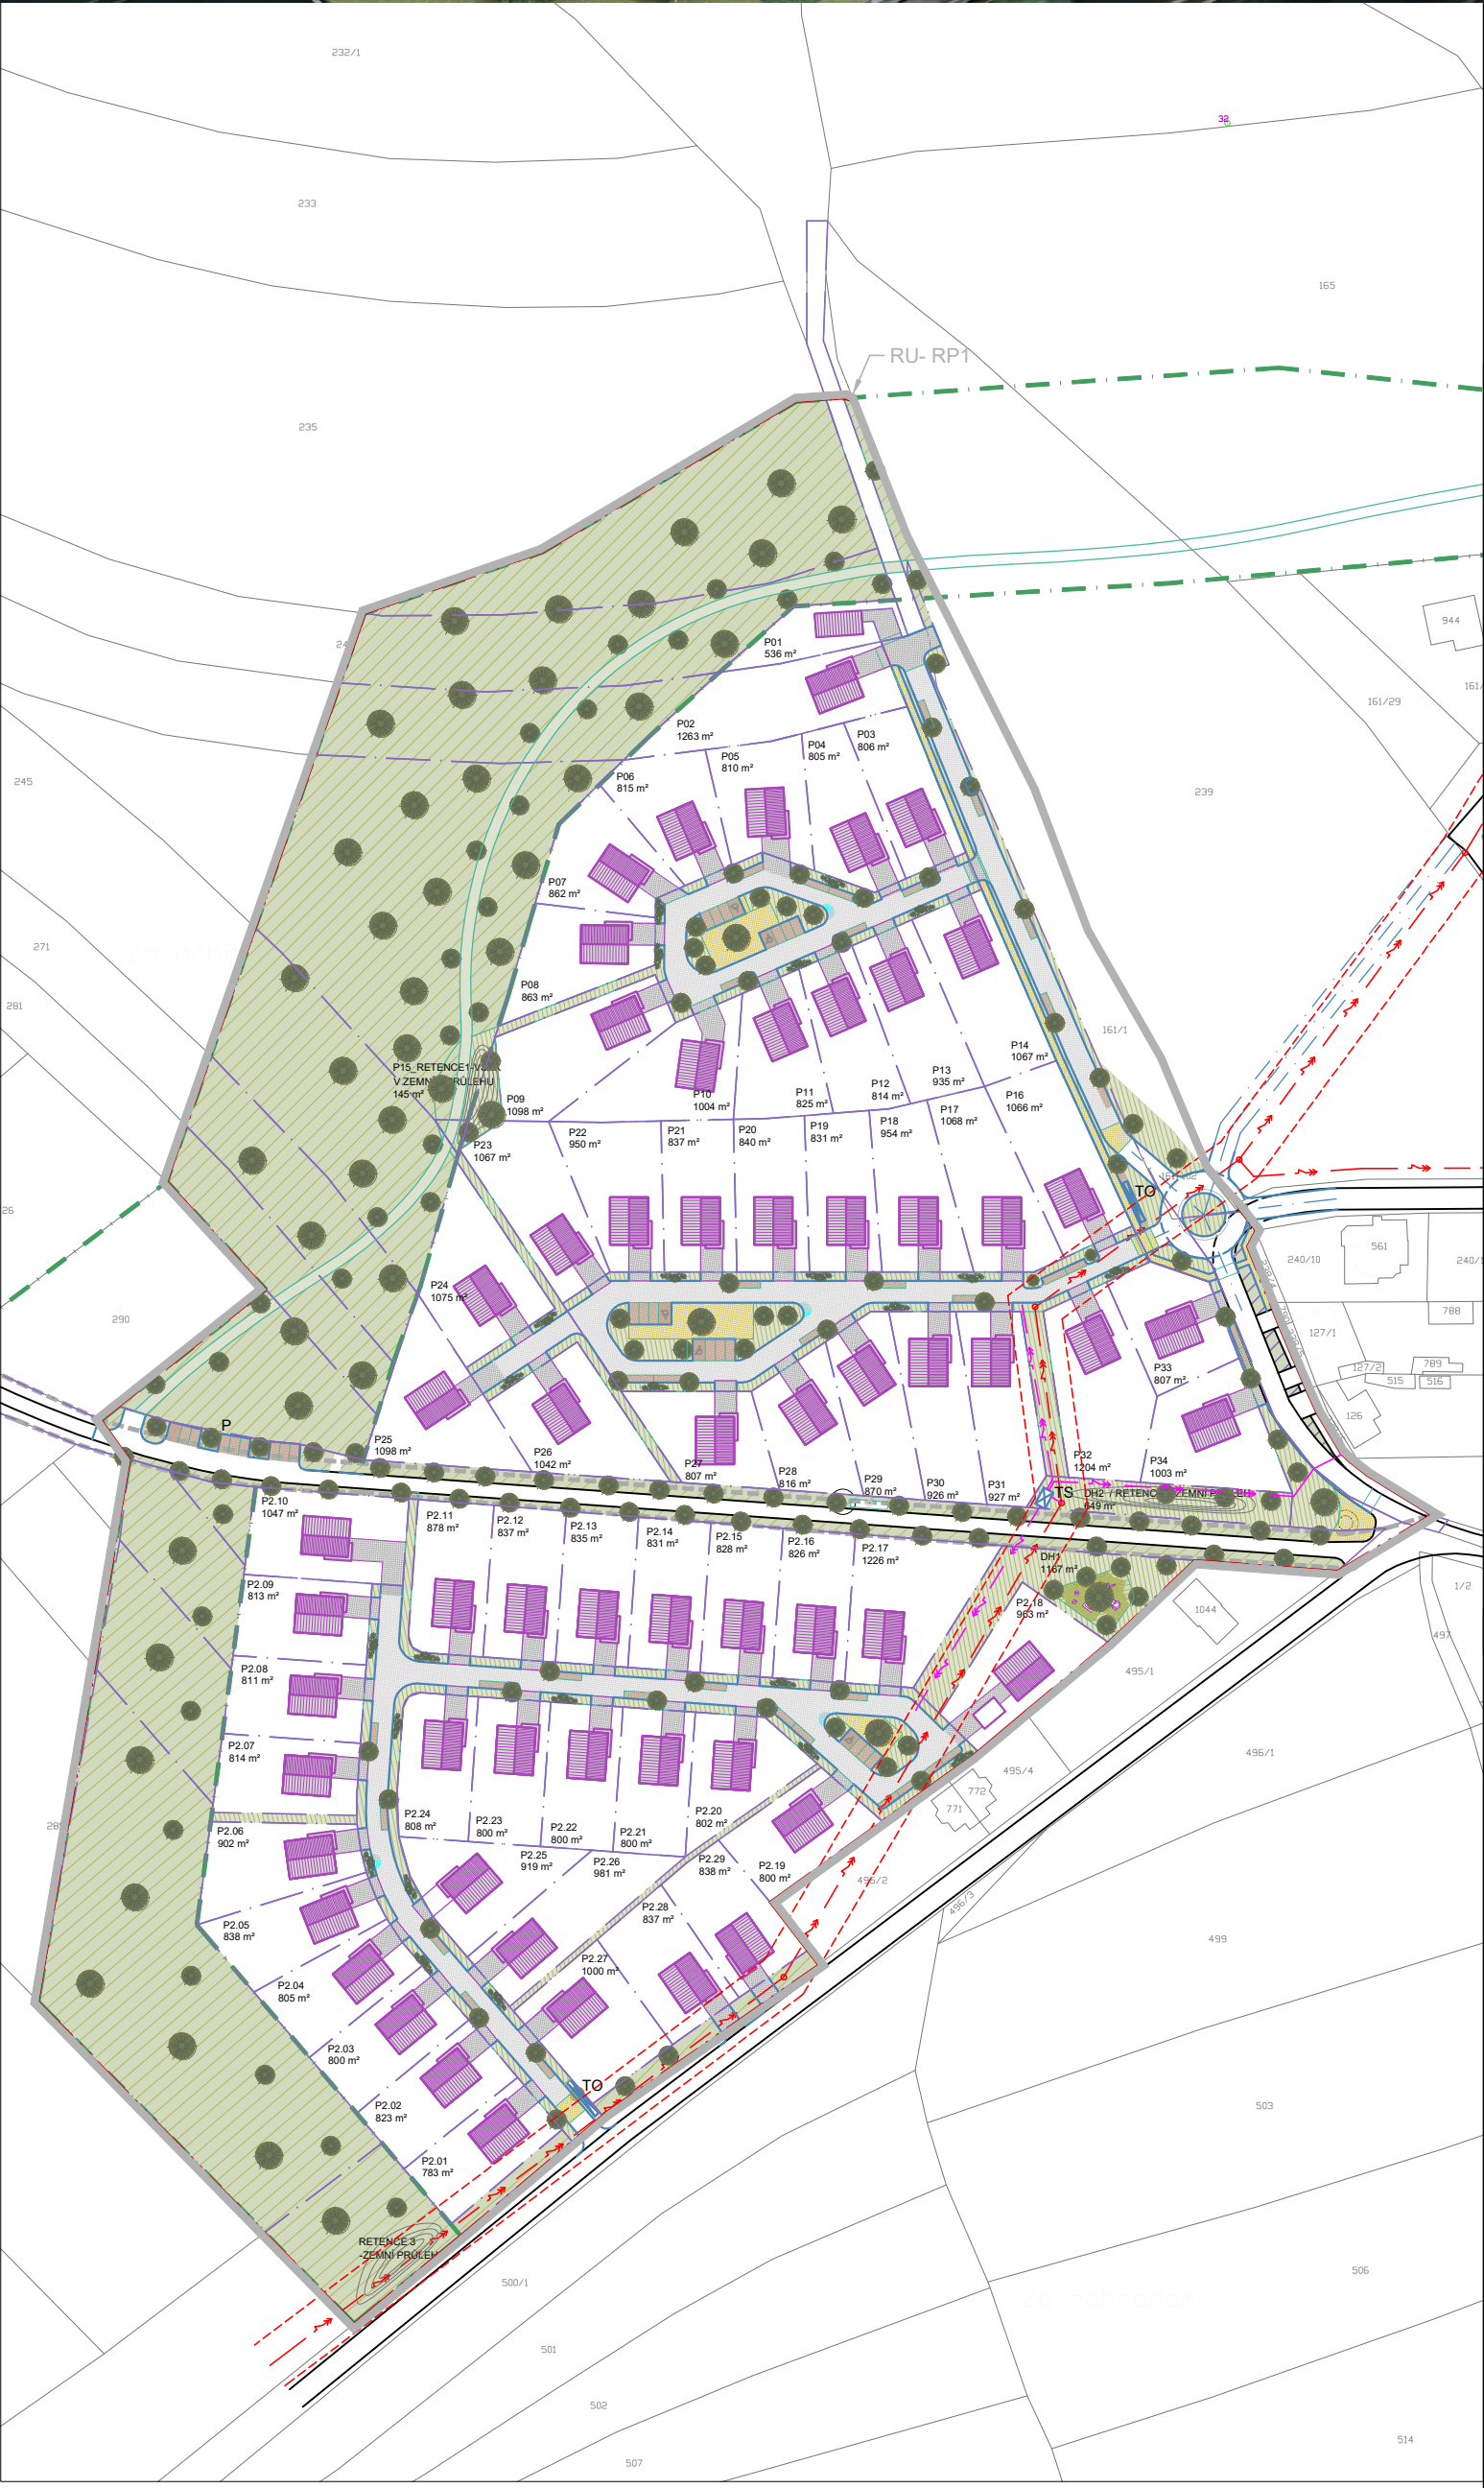

ZÁZNAM O ÚČINNOSTI:

POŘIZOVATEL:	
MĚSTSKÝ ÚŘAD ČERNOŠICE, ÚŘAD ÚZEMNÍHO PLÁNOVÁNÍ	
JMÉNO OPRAVNĚNÉ ÚŘEDNÍ OSOBY:	FUNKCE:
ING. ARCH. KLÁRA ZVĚŘEVOVÁ	VEDOUcí ODBORU ÚZEMNÍHO PLÁNOVÁNÍ A STAVEBNÍHO ŘÁDU MĚÚ ČERNOŠICE, KARŠTEJNSKÁ 529, 252 28 ČERNOŠICE
PODPIS:	OTISK ÚŘEDNÍHO RAZÍTKA:
SPRÁVNÍ ORGÁN, KTERÁ REGULAČNÍ PLÁN VYDAL:	
ZASTUPITELSTVO OBCE PSÁRY,	PRAŽSKÁ 137, 252 44, PSÁRY
JMÉNO OPRAVNĚNÉ ÚŘEDNÍ OSOBY:	FUNKCE:
MGR. MILAN VÁCHA	MÍSTOSTAROSTA OBCE
PODPIS:	OTISK ÚŘEDNÍHO RAZÍTKA:
DATUM VYDÁNÍ:	
ČÍSLO USNESENÍ:	
DATUM NABYTÍ ÚČINNOSTI:	

SÍDELNÍ ÚTVAR

REGULAČNÍ PLÁN LOKALITY:

ČÍSLO_NÁZEV VÝKRESU:
B8_ZASTAVOVACÍ PLÁN, ZÁKRES DO FOTKY

ZPRACOVATEL:
ATELIER_VK.cz BEZOVÁ 1658/1, 147 00, PRAHA 4

ZODPOVĚDNÝ PROJEKTANT:
ING.ARCH. PETR VOKÁL, ČKA 05 147

PV@ATELIER-VK.CZ

PSÁRY
RP1 U HŘBITOVA

MĚŘÍTKO:
1:2000
@A2

DATUM:
04/2025

AUTORIZACE



ATELIER_VK