

**JEVY INFORMATIVNÍ**  
**PRVKY MAPOVÉHO DÍLA**

- hranice řešeného území
- hranice katastrálního území
- Rudná název části obce
- katastrální mapa

**JEVY ZÁVAZNÉ / SCHVALOVANÉ**  
**STRUKTURA ÚZEMÍ**

- zastavěné území (vymezeno v souladu s § 58 SZ ke dni 1. 3. 2022)

**OZNAČENÍ PLOCH A KORIDORŮ ZMĚN A ÚZEMNÍCH REZERV**


- placha přestavby
- placha zastavitelná
- placha změn v krajíně
- koridor změn
- placha územní rezervy

**PLOCHY S PODMÍNKOU ZPRACOVÁNÍ ÚZEMNÍ STUDIE, REGULÁČNÍHO PLÁNU NEBO DOHODY O PARCELACI**

- placha s podmínkou zpracování územní studie
- placha s podmínkou vydání regulačního plánu
- placha s podmínkou uzavření dohody o parcelaci

**ZÁZNAM O ÚČINNOSTI**  
 OZNAČENÍ SPRÁVNÍHO ORGÁNU, KTERÝ ÚZEMNÍ PLÁN VYDAL  
 Zastupitelstvo města Rudná  
 DATUM NABÝTÍ ÚČINNOSTI ÚZEMNÍHO PLÁNU

JEJEDNA KŘÍŽOVÁNÍ PLÁNCE OPRAVNĚNÉ ÚŘEDNÍ OSOBY PORADYVATELE  
 Ing. arch. Zdeněk Kindl, Právnost 167, 257 09 Píseň  
 OTEK ÚŘEDNÍHO ŘAZTVA A PODPIS OPRAVNĚNÉ ÚŘEDNÍ OSOBY PORADYVATELE

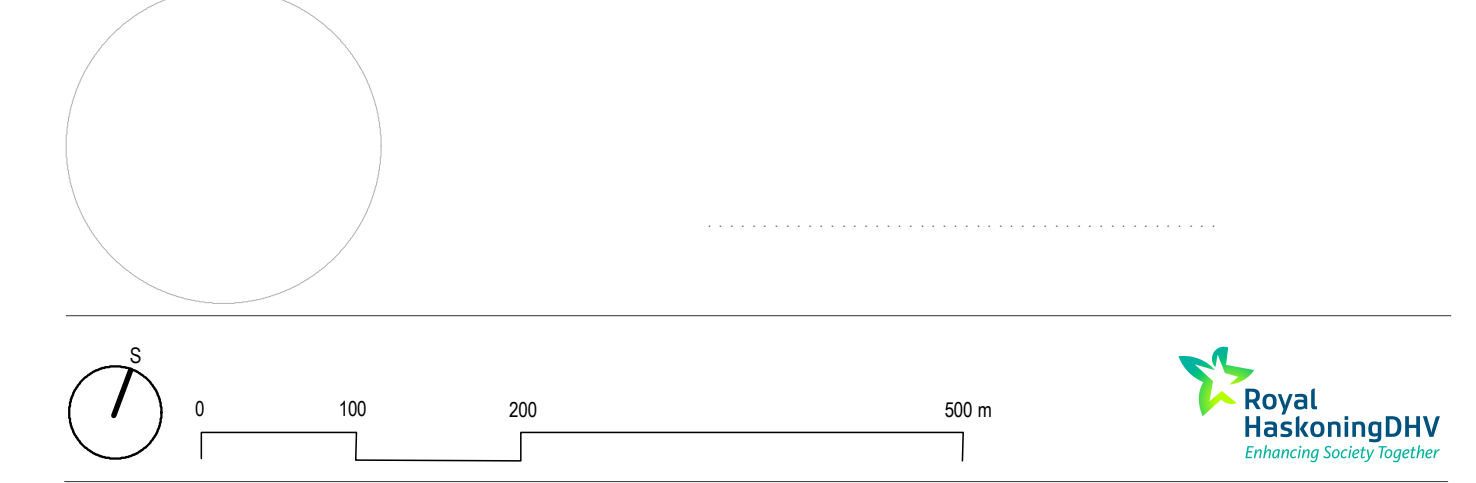

**ÚZEMNÍ PLÁN RUDNÁ**  
 VÝKRES ZÁKLADNÍHO ČLENĚNÍ ÚZEMÍ 1.1

**Město Rudná, Masarykova 94/53, 252 19 Rudná**  
 PŘÍJÍMATEL:  
 Městský úřad Rudná, Masarykova 94/53, 252 19 Rudná  
 ZPRACOVATEL:  
 HaskoningDHV Czech Republic, spol. s r.o., Sokolovská 100/94, 186 00 Praha 8  
 Atelier CHAP – Svoboda, s.r.o., Na Mláčovně 1910, 266 01 Beroun  
 ZODPOVĚDNÝ PROJEKTANT / VEDOUcí PROJEKTU:  
 Ing. arch. Mgr. Monika Boháčová, autorizovaný architekt pro obor architektura OCA 03 709  
 OTEK A UZAVŘENÍ DOHODY O PARCELACI

ZPRACOVATELŮV TISK  
 Ing. arch. Mgr. Monika Boháčová, RNDr. Milan Svoboda, Ing. Jan CHAP, Jakub Vlk, Mgr. Lukáš Veselý, doc. Ing. Petr Štýr, CSc., Ing. Petr Lomnický,  
 Ing. Václav Štýr, Ing. Pavlína Krásová, Mgr. Simona Marhounová, Ing. Lukáš Velebil, Bc. Julie Katerová  
 DATUM: 1. března 2022  
 MĚŘITVO: 1 : 5 000