


- JEVY INFORMATIVNÍ**
PRVKY MAPOVÉHO DÍLA
- hrance řešeného území
 - hrance katastrálního území
 - Rudná - název části obce
 - katastrální mapa
- OCHRANNÁ A BEZPEČNOSTNÍ PÁSMA**
- ochranné pásmo dálnice
 - ochranné pásmo silnice II. třídy
 - ochranné pásmo silnice III. třídy
 - ochranné pásmo železniční dráhy
- JEVY ZÁVAZNÉ / SCHVALOVANÉ**
STRUKTURA ÚZEMÍ
- zastavěné území (vymezeno v souladu s § 58 SZ ke dni 1. 3. 2022)
- PLOCHY S ROZDÍLNÝM ZPŮSOBEM VYUŽITÍ A KORIDORY**
- plocha určená k zastavění (mimo plochy dopravní infrastruktury)
- PLOCHY DOPRAVNÍ INFRASTRUKTURY**
- DS - silniční doprava
 - DZ - železniční doprava
 - PX - komunikace
- KORIDORY PRO UMÍSTĚNÍ VEDENI DOPRAVNÍ INFRASTRUKTURY**
- DS k - koridor dopravní infrastruktury - silniční
 - PX k - koridor veřejného prostranství - komunikace (cyklostezka)
- POZEMNÍ KOMUNIKACE - KOMUNIKAČNÍ SYSTÉM MĚSTA**
- dálnice
 - silnice II. třídy
 - silnice III. třídy
 - místní a účelové komunikace
 - veřejná prostupnost pro motorová vozidla
- DOPRAVA V KLIDU**
- veřejné parkoviště
- VEŘEJNÁ HROMADNÁ DOPRAVA OSOB**
- zastávka veřejné autobusové dopravy
- ŽELEZNIČNÍ DOPRAVA**
- pozemek dráhy
 - železniční trať celostátní - osa hlavní koleje
 - železniční vlečka - osa koleje
 - železniční stanice
 - železniční zastávka
- PĚŠÍ A CYKLISTICKÁ DOPRAVA**
- veřejná prostupnost pro chodce a cyklisty
 - cyklotrasa

ZÁZNAM O ÚČINNOSTI
 OZNAČENÍ SPRÁVNÍHO ORGÁNU, KTERÝ ÚZEMNÍ PLÁN VYDAL
 Zastupitelstvo města Rudná
 DATUM NABÝTÍ ÚČINNOSTI ÚZEMNÍHO PLÁNU

JEJEDNO PRÁVNÍ ÚSTANĚNÍ PRÁVNICE OPRAVNĚNÉ ÚŘEDNÍ OSOBY POROZUMĚTELE
 Ing. arch. Zdeněk Kindl, Právník 167, 257 09 Píseň
 OTEK ÚŘEDNÍHO ŘÍZENÍ A PODPIS OPRAVNĚNÉ ÚŘEDNÍ OSOBY POROZUMĚTELE

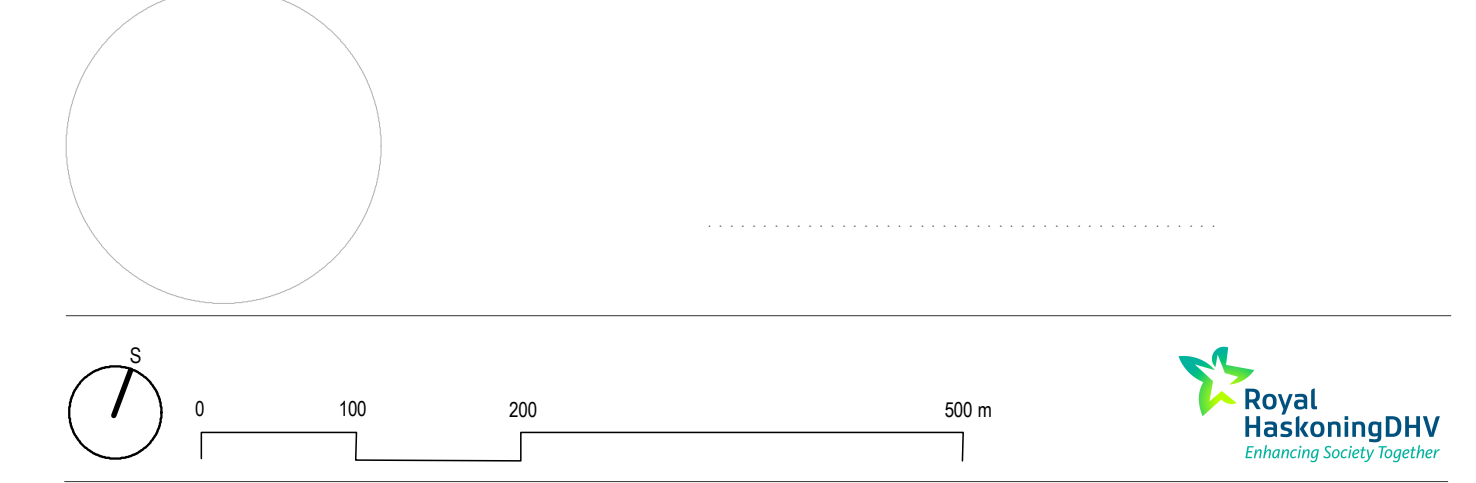

ÚZEMNÍ PLÁN RUDNÁ
VÝKRES KONCEPCE DOPRAVNÍ INFRASTRUKTURY 1.2c

MAKÉTAJEDNO ÚSTANĚNÍ PRÁVNICE OPRAVNĚNÉ ÚŘEDNÍ OSOBY POROZUMĚTELE
 Město Rudná, Masarykova 94/53, 252 19 Rudná
 POROZUMĚTELE
 Městský úřad Rudná, Masarykova 94/53, 252 19 Rudná
 PŘIPRAVOVATEL
 HaskoningDHV Czech Republic, spol. s r.o., Sokolovská 100/94, 186 00 Praha 8
 Atelier CHAP - Svoboda, s.r.o., Na Mláčovně 1910, 266 01 Beroun
 ZODPOVĚDNÝ PROJEKTANT / VEDOUcí PROJEKTU
 Ing. arch. Mgr. Monika Boháčová, autorizovaný architekt pro obor architektura ČKA 03 709
 OTEK A UŘEDNÍKOVÁNÍ PRÁVNÍKA A PODPIS A UŘEDNÍKOVANÉ OSOBY

OPRAVNĚNÍ OSOBY
 Ing. arch. Mgr. Monika Boháčová, RNDr. Milan Svoboda, Ing. Jan CHAP, Jakub Vlk, Mgr. Lukáš Veselý, doc. Ing. Petr Štyr, CSc., Ing. Petr Lomický,
 Ing. Václav Štýr, Ing. Pavlína Krásová, Mgr. Simona Marhounová, Ing. Lukáš Velebil, Bc. Julie Katerová
 DATUM
 MĚŘITVO
 1 : 5 000
 Účerven 2022