

- JEVY INFORMATIVNÍ**
PRVKY MAPOVÉHO DÍLA
- hrance řešeného území
 - hrance katastrálního území
 - Rudná název části obce
 - katastrální mapa
- OCHRANNÁ A BEZPEČNOSTNÍ PÁSMA**
- ochranné pásmo elektrorozvodu
 - bezpečnostní pásmo plynovodu
 - ochranné pásmo komunikačního zařízení
- JEVY ZÁVAZNÉ / SCHVALOVANÉ**
STRUKTURA ÚZEMÍ
- zastavěné území (vymezeno v souladu s § 58 SZ ke dni 1. 3. 2022)
- PLOCHY S ROZDÍLNÝM ZPŮSOBEM VYUŽITÍ A KORIDORY**
- plocha určená k zastavění (mimo plochy technické infrastruktury)
- ZÁSOBOVÁNÍ ELEKTRICKOU ENERGIÍ**
- TI - technická infrastruktura
 - TO - nakládání s odpady
- TECHNICKÁ INFRASTRUKTURA**
ZÁSOBOVÁNÍ ELEKTRICKOU ENERGIÍ
- názemní elektrické vedení ZVN 400 kV
 - názemní elektrické vedení VVN 110 kV
 - názemní elektrické vedení VN 22 kV
 - podzemní elektrické vedení VN 22 kV
 - distribuční trafostanice
- ZÁSOBOVÁNÍ PLYNEM**
- vysokotlaký plynovod
 - středotlaký plynovod
 - regulační / měřicí stanice STL plynovodu
- ZÁSOBOVÁNÍ VODOU**
- vodovodní řad
 - vodjem
- KANALIZACE**
- jednotná kanalizace
 - osvěta odpadních vod
- SPOJE**
- telekomunikační zařízení
 - telekomunikační vedení
 - radiorelová trasa


Rudná

Dušníky

Blyskava

ZÁZNAM O ÚČINNOSTI
 OZNAČENÍ SPRÁVNÍHO ORGÁNU, KTERÝ UDĚLÁVÁ PŮVODNĚ
 Zastupitelstvo města Rudná
 DATUM NABÝTÍ ÚČINNOSTI ÚZEMNÍHO PLÁNU

JEDNO ÚZEMNÍ PLÁNOU OPRAVNĚNÉ ÚŘEDNÍ OSOBY POŘIZOVATELE
 Ing. arch. Zdeněk Kindl, Právník 167, 257 09 Píseň
 OTKAZ ÚZEMNÍHO PLÁNU A PODPIS OPRAVNĚNÉ ÚŘEDNÍ OSOBY POŘIZOVATELE

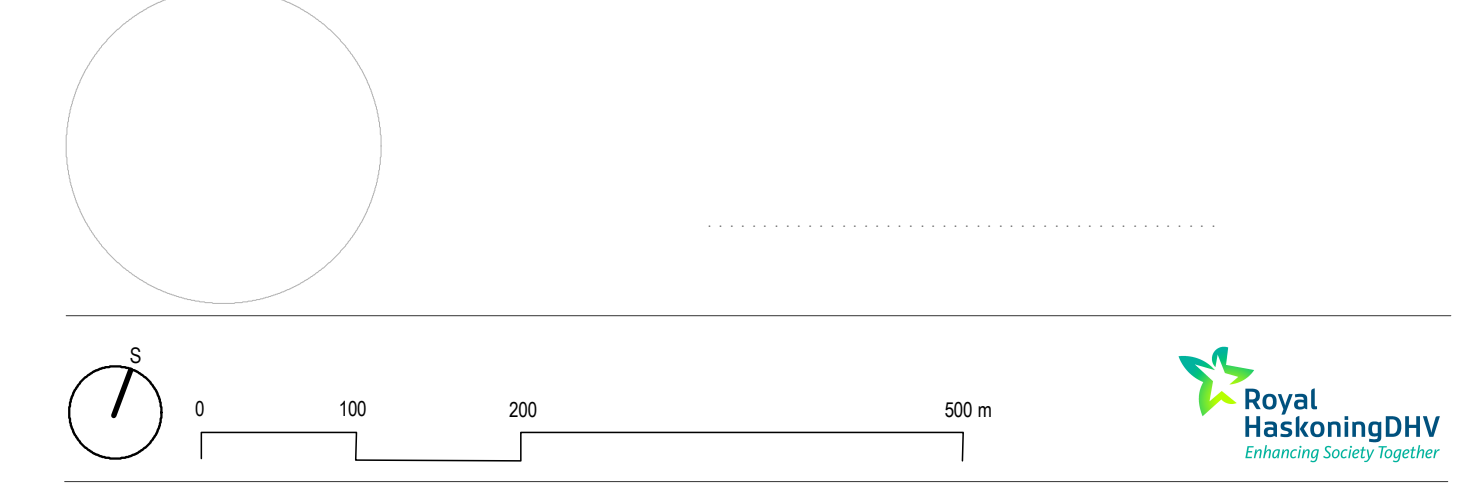

ÚZEMNÍ PLÁN RUDNÁ
 VÝKRES KONCEPCE TECHNICKÉ INFRASTRUKTURY 1.2d

MĚSTO RUDNÁ, Masarykova 94/53, 252 19 Rudná
 POŘIZOVATEL
Městský úřad Rudná, Masarykova 94/53, 252 19 Rudná
 PŘÍJÍMATEL
HaskoningDHV Czech Republic, spol. s r.o., Štefánikova 100/94, 186 00 Praha 8
Atelier CHAP - Svoboda, s.r.o., Na Mláčovně 1910, 266 01 Beroun
 ZODPOVĚDNÝ PROJEKTANT / VEDOUcí PROJEKTU
 Ing. arch. Mgr. Monika Boháčová, autorizovaný architekt pro obor architektura ČKA 03 709
 OTKAZ A UPOZORNĚNÍ NA PŮVODNĚ OPRAVNĚNÉ OSOBY

OPRAVNĚNÍ TISK
 Ing. arch. Mgr. Monika Boháčová, RNDr. Milan Svoboda, Ing. Jan ČIHÁK, Jakub Vlk, Mgr. Lukáš Veselý, doc. Ing. Petr Štyr, CSc., Ing. Petr Lomnický,
 Ing. Václav Štýr, Ing. Pavlína Krásová, Mgr. Simona Marhounová, Ing. Lukáš Velebil, Bc. Julie Katerová
 DATUM VĚŠTĚNO
 Účerven 2022 1 : 5 000