


- JEVY INFORMATIVNÍ**
PRVKY MAPOVÉHO DÍLA
- hranice řešeného území
 - hranice katastrálního území
 - Rudná název části obce
 - katastrální mapa
- JEVY ZÁVAZNÉ / SCHVALOVANÉ**
STRUKTURA ÚZEMÍ
- zastavěné území (vymezeno v souladu s § 58 SZ ke dni 1. 3. 2022)
- PLOCHY A KORIDORY S MOŽNOSTÍ VYVLASTNĚNÍ (dle §170 SZ)**
VEŘEJNÉ PROSPĚŠNÉ STAVBY
- plocha s možností vyvlastnění - dopravní infrastruktura
 - plocha s možností vyvlastnění - technická infrastruktura
 - koridor s možností vyvlastnění - dopravní infrastruktura
- PLOCHY A KORIDORY S MOŽNOSTÍ UPLATNĚNÍ PŘEDKUPNÍHO PRÁVA (dle §101 SZ)**
VEŘEJNÉ PROSPĚŠNÉ STAVBY
- plocha s možností předkupního práva - občanská vybavenost
- VEŘEJNÁ PROSTRANSTVÍ**
- plocha s možností předkupního práva - veřejné prostranství

ZÁZNAM O ÚČINNOSTI
 OZNAČENÍ SPRÁVNÍHO ORGÁNU, KTERÝ ÚZEMNÍ PLÁN VYDAL
 Zastupitelstvo města Rudná
 DATUM NABÝTÍ ÚČINNOSTI ÚZEMNÍHO PLÁNU

JEJEDNÁ O ÚZEMNÍ PLÁNICE OPRAVNĚNÉ ÚŘEDNÍ OSOBY PORUŠOVATELE
 Ing. arch. Zdeněk Kindl, Právník 167, 257 09 Píseň
 ODKA ÚŘEDNÍ O RAZTKA A PODPIS OPRAVNĚNÉ ÚŘEDNÍ OSOBY PORUŠOVATELE

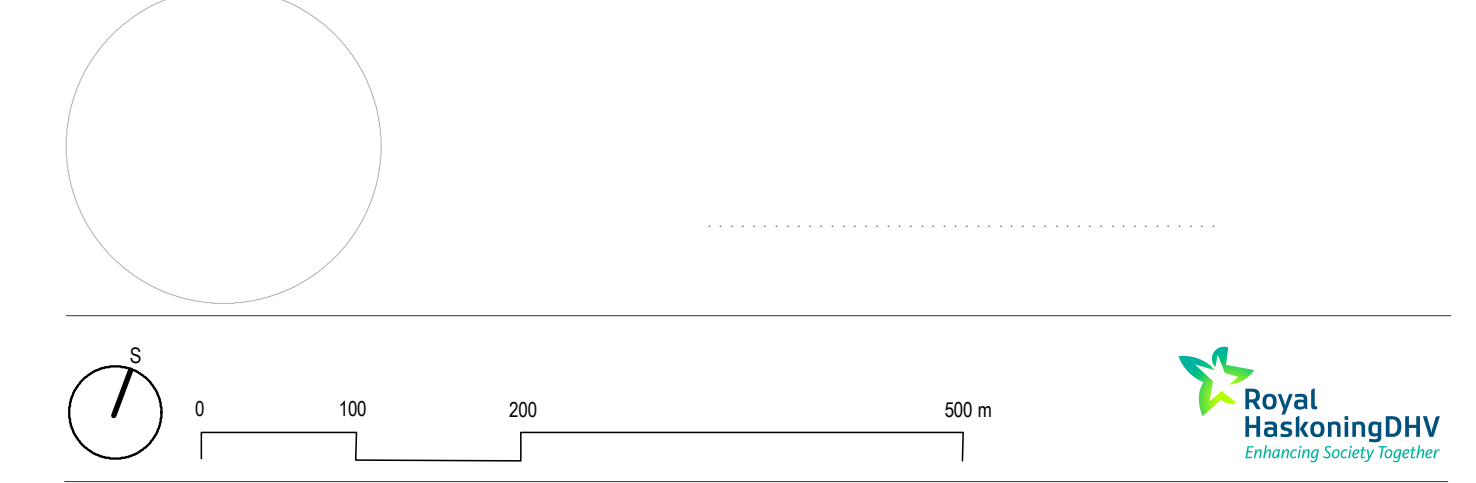

ÚZEMNÍ PLÁN RUDNÁ

VÝKRES VEŘEJNĚ PROSPĚŠNÝCH STAVEB, OPATŘENÍ A ASANACÍ 1.3

NAZEV A OBLOUŽENÍ
 Město Rudná, Masarykova 94/53, 252 19 Rudná
 PŘÍJAZDOVATEL
 Městský úřad Rudná, Masarykova 94/53, 252 19 Rudná
 PŘÍJAZDOVATEL
 HaskoningDHV Czech Republic, spol. s r.o., Sokolovská 100/94, 186 00 Praha 6
 Atelier CHMÚ - Svoboda, s.r.l., Na Mláčovně 1910, 266 01 Beroun
 ZODPOVĚDNÝ PROJEKTANT / VEDOUČÍ PROJEKTANT
 Ing. arch. Mgr. Monika Boháčová, autorizovaný architekt pro obor architektura ČKA 03 709
 ODKA / AUKTORIZÁČNÍ RAZTKA A PODPIS AUKTORIZOVANÉ OSOBY

OPRAVNĚNÍ OSOBY
 Ing. arch. Mgr. Monika Boháčová, RNDr. Milan Svoboda, Ing. Jan CHMÚ, Jakub Vlk, Mgr. Lukáš Veselý, doc. Ing. Petr Štyr, CSc., Ing. Petr Lomnický,
 Ing. Václav Štýr, Ing. Pavlína Krásová, Mgr. Simona Marhounová, Ing. Lukáš Velebil, Bc. Julie Katerová
 DATUM
 Účerven 2022