


- JEVY INFORMATIVNÍ**
PRVKY MAPOVÉHO DÍLA
- hranice řešeného území
 - hranice katastrálního území
 - Rudná: název části obce
 - katastrální mapa
- ZEMĚDĚLSKÝ PŮDNÍ FOND**
- hranice BPEJ
 - 5.47.10 kód BPEJ
 - V. třída ochrany ZPF
 - I. třída ochrany zemědělské půdy
 - II. třída ochrany zemědělské půdy
 - III. třída ochrany zemědělské půdy
 - IV. třída ochrany zemědělské půdy
 - V. třída ochrany zemědělské půdy
 - investice do půdy - plošné
 - investice do půdy - liniové
- POZEMKY URČENÉ K PLNĚNÍ FUNKCÍ LESA**
- plochy PUPFL
 - vzdálenost 50 m od okraje lesa
- OSTATNÍ POZEMKY**
- pozemky, které nejsou součástí ZPF ani PUPFL
- ZÁBORY ZEMĚDĚLSKÉHO PŮDNÍHO FONDU**
- plocha s rozdílným způsobem využití se zábořem ZPF a s vyhodnocením záboru ZPF
 - Z11 označení plochy
 - plocha s rozdílným způsobem využití se zábořem ZPF bez vyhodnocení záboru ZPF
 - Z11 označení plochy
 - plocha s rozdílným způsobem využití bez záboru ZPF
 - Z11 označení plochy
 - část plochy s rozdílným způsobem využití představující zábor ZPF
 - koridor se zábořem ZPF a s vyhodnocením záboru ZPF
 - X01 označení koridoru
 - pozemky ZPF v rámci koridoru
 - osa koridoru se zábořem ZPF a s vyhodnocením záboru ZPF
- ZÁBORY POZEMKŮ URČENÝCH K PLNĚNÍ FUNKCÍ LESA**
- plocha s rozdílným způsobem využití se zábořem PUPFL a s vyhodnocením záboru PUPFL
 - Z01 označení plochy
 - část plochy s rozdílným způsobem využití představující zábor PUPFL
 - koridor se zábořem PUPFL a s vyhodnocením záboru PUPFL
 - Z01 označení koridoru
 - pozemky PUPFL v rámci koridoru
 - koridor bez záboru PUPFL
 - Z01 označení koridoru
 - osa koridoru se zábořem PUPFL a s vyhodnocením záboru PUPFL
- JEVY SCHVALOVANÉ**
- zastavěné území (vyznačeno v souladu s § 58 SZ ke dni 1. 3. 2022)

ZÁZNAM O ÚČINNOSTI
 OZNAČENÍ SPRÁVNÍHO ORGÁNU, KTERÝ ÚZEMNÍ PLÁN VYDAL
 Zastupitelstvo města Rudná
 DATUM NABÝTÍ ÚČINNOSTI ÚZEMNÍHO PLÁNU

JEVY A ŘEŠENÉ PRÁVNICE OPRAVENÉ ÚŘEDNÍ ODSOUHLASOU POŘIZOVATELE
 Ing. arch. Zdeněk Kindl, Právník 167, 257 09 Píseň
 OTEK A ÚZEMNÍHO ŘEŠENÍ A PODPIS OPRAVENÉ ÚŘEDNÍ ODSOUHLASOU POŘIZOVATELE

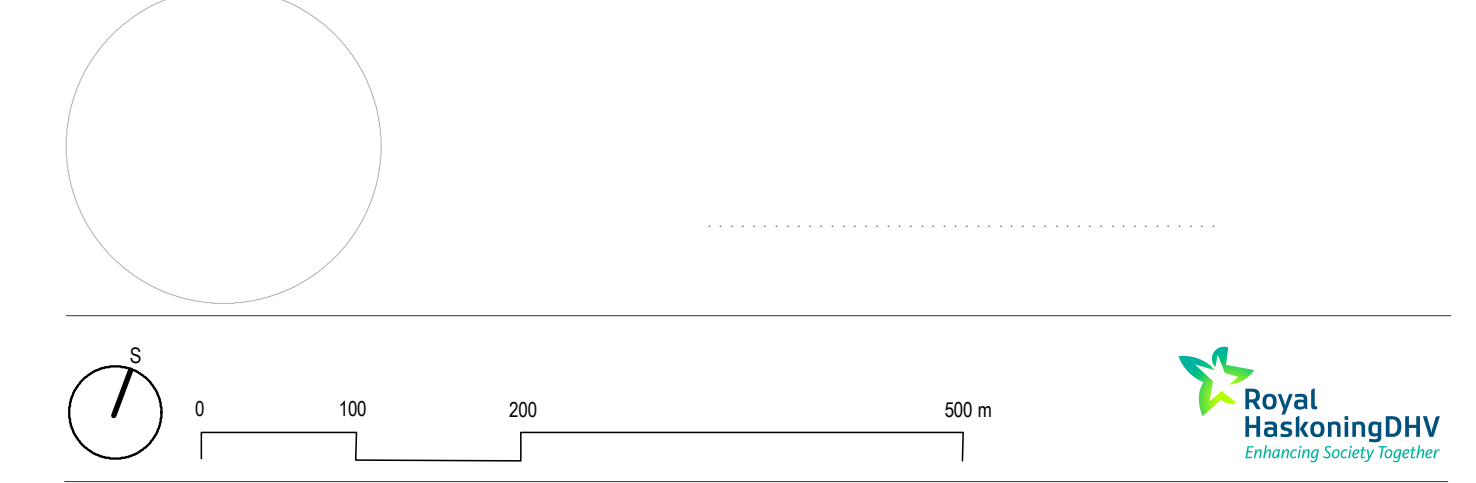

ÚZEMNÍ PLÁN RUDNÁ
 VÝKRES PŘEDPOKLÁDANÝCH ZÁBORŮ PŮDNÍHO FONDU II.3

NAZEV A OBLOUŽENÍ
 Město Rudná, Masarykova 94/53, 252 19 Rudná
 POŘIZOVATEL
 Městský úřad Rudná, Masarykova 94/53, 252 19 Rudná
 PŘIŘAZOVATEL
 HaskoningDHV Czech Republic, spol. s r.o., Šotkova 100/94, 186 00 Praha 8
 Atelier CHM - Svoboda, s.r.o., Na Mláčkově 1910, 266 01 Beroun
 ZODPOVĚDNÝ PROJEKTANT / VEDOUcí PROJEKTU
 Ing. arch. Mgr. Monika Boháčová, autorizovaný architekt pro obor architektura OCA 03 709
 OTEK A ÚZEMNÍHO ŘEŠENÍ A PODPIS AUFORZOVANÉ OSOBY

OPRAVOVATELŮV TISK
 Ing. arch. Mgr. Monika Boháčová, RNDr. Milan Svoboda, Ing. Jan CHM, Jakub Vlk, Mgr. Lukáš Veselý, doc. Ing. Petr Štyr, CSc., Ing. Petr Lomnický,
 Ing. Václav Štary, Ing. Pavlína Krásová, Mgr. Simona Marhounová, Ing. Lukáš Velebil, Bc. Julie Katerová
 DATUM VĚŠTNO
 Účerven 2022 1 : 5 000