


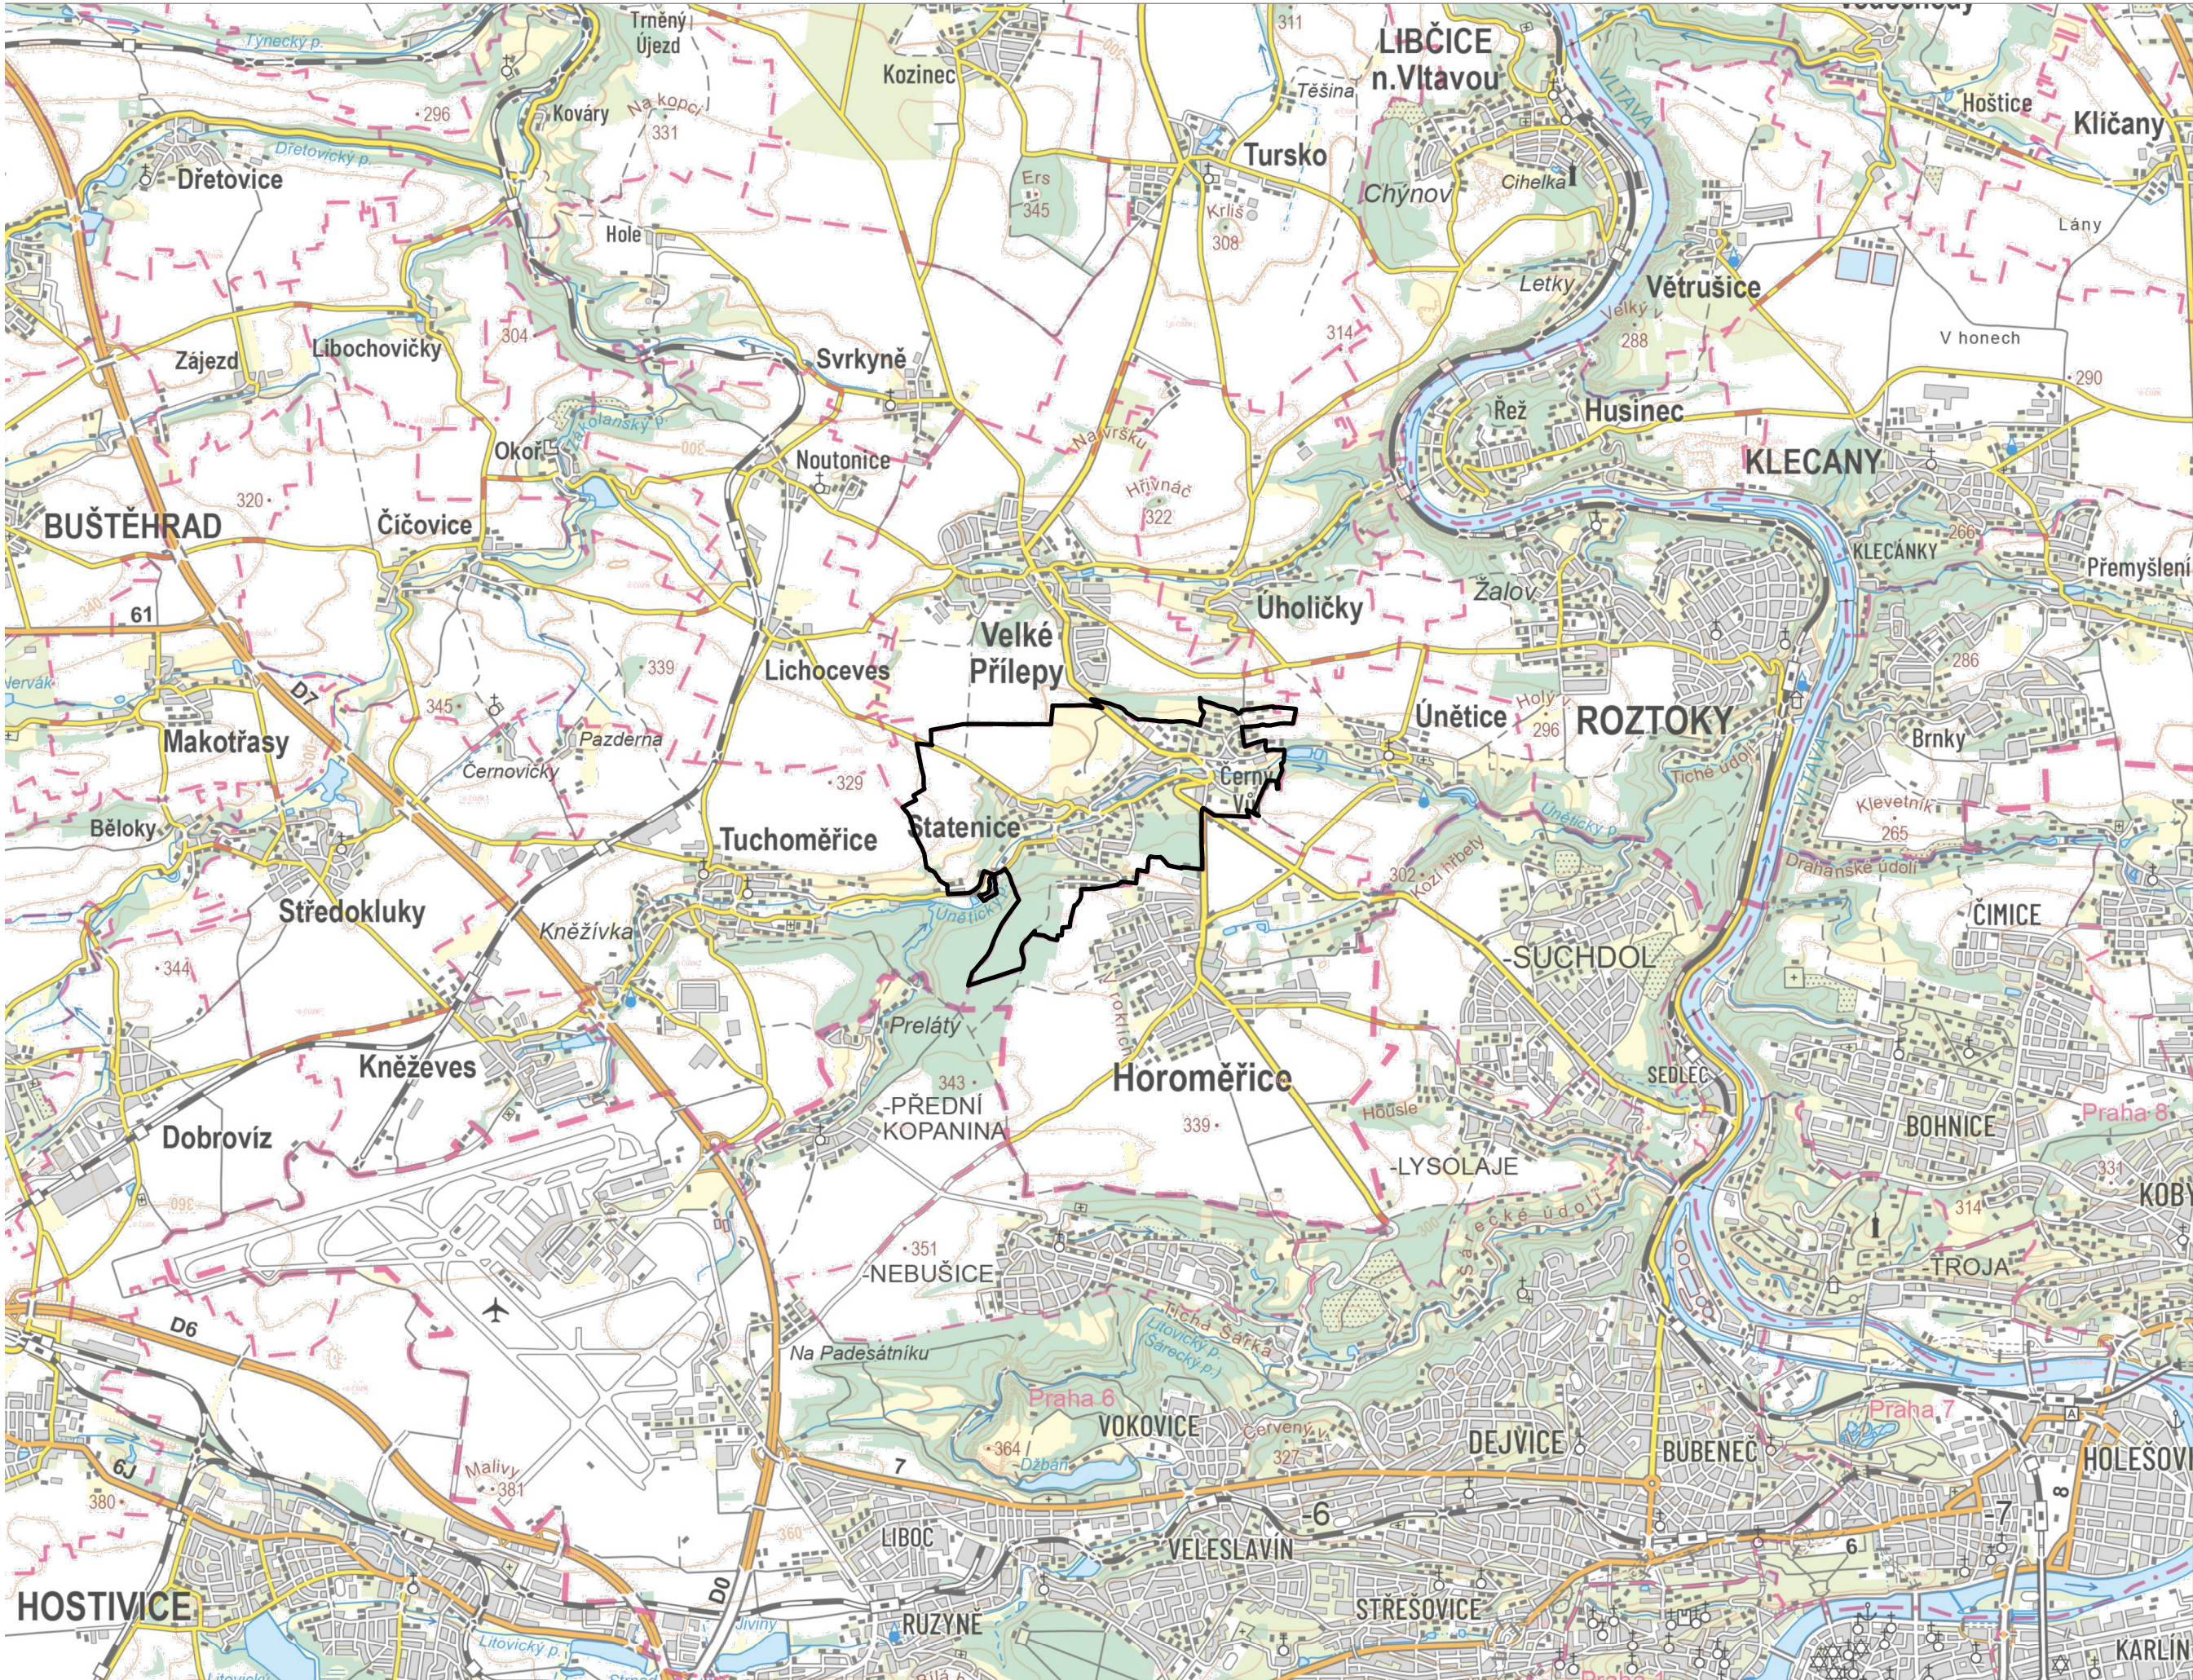

HRANICE

označení	popis
	hranice řešeného území

ZÁZNAM O ÚČINNOSTI

správní orgán, který změnu vydal: Zastupitelstvo obce Státenice
datum nabytí účinnosti změny: 24.10.2025
pořizovatel: Obecní úřad Státenice
oprávněná úřední osoba pořizovatele: Ing. arch. Radek Boček

ZMĚNA Č. 2 ÚZEMNÍHO PLÁNU STATENICE

4. VÝKRES ŠIRŠÍCH VZTAHŮ

ZHOTOVITEL

STUDIO MAP s.r.o.
Ing. Lenka Šimová, č. autorizace 05624

MĚŘÍTKO

1 : 50 000

PŘÍLOHA ČÍSLO

2