


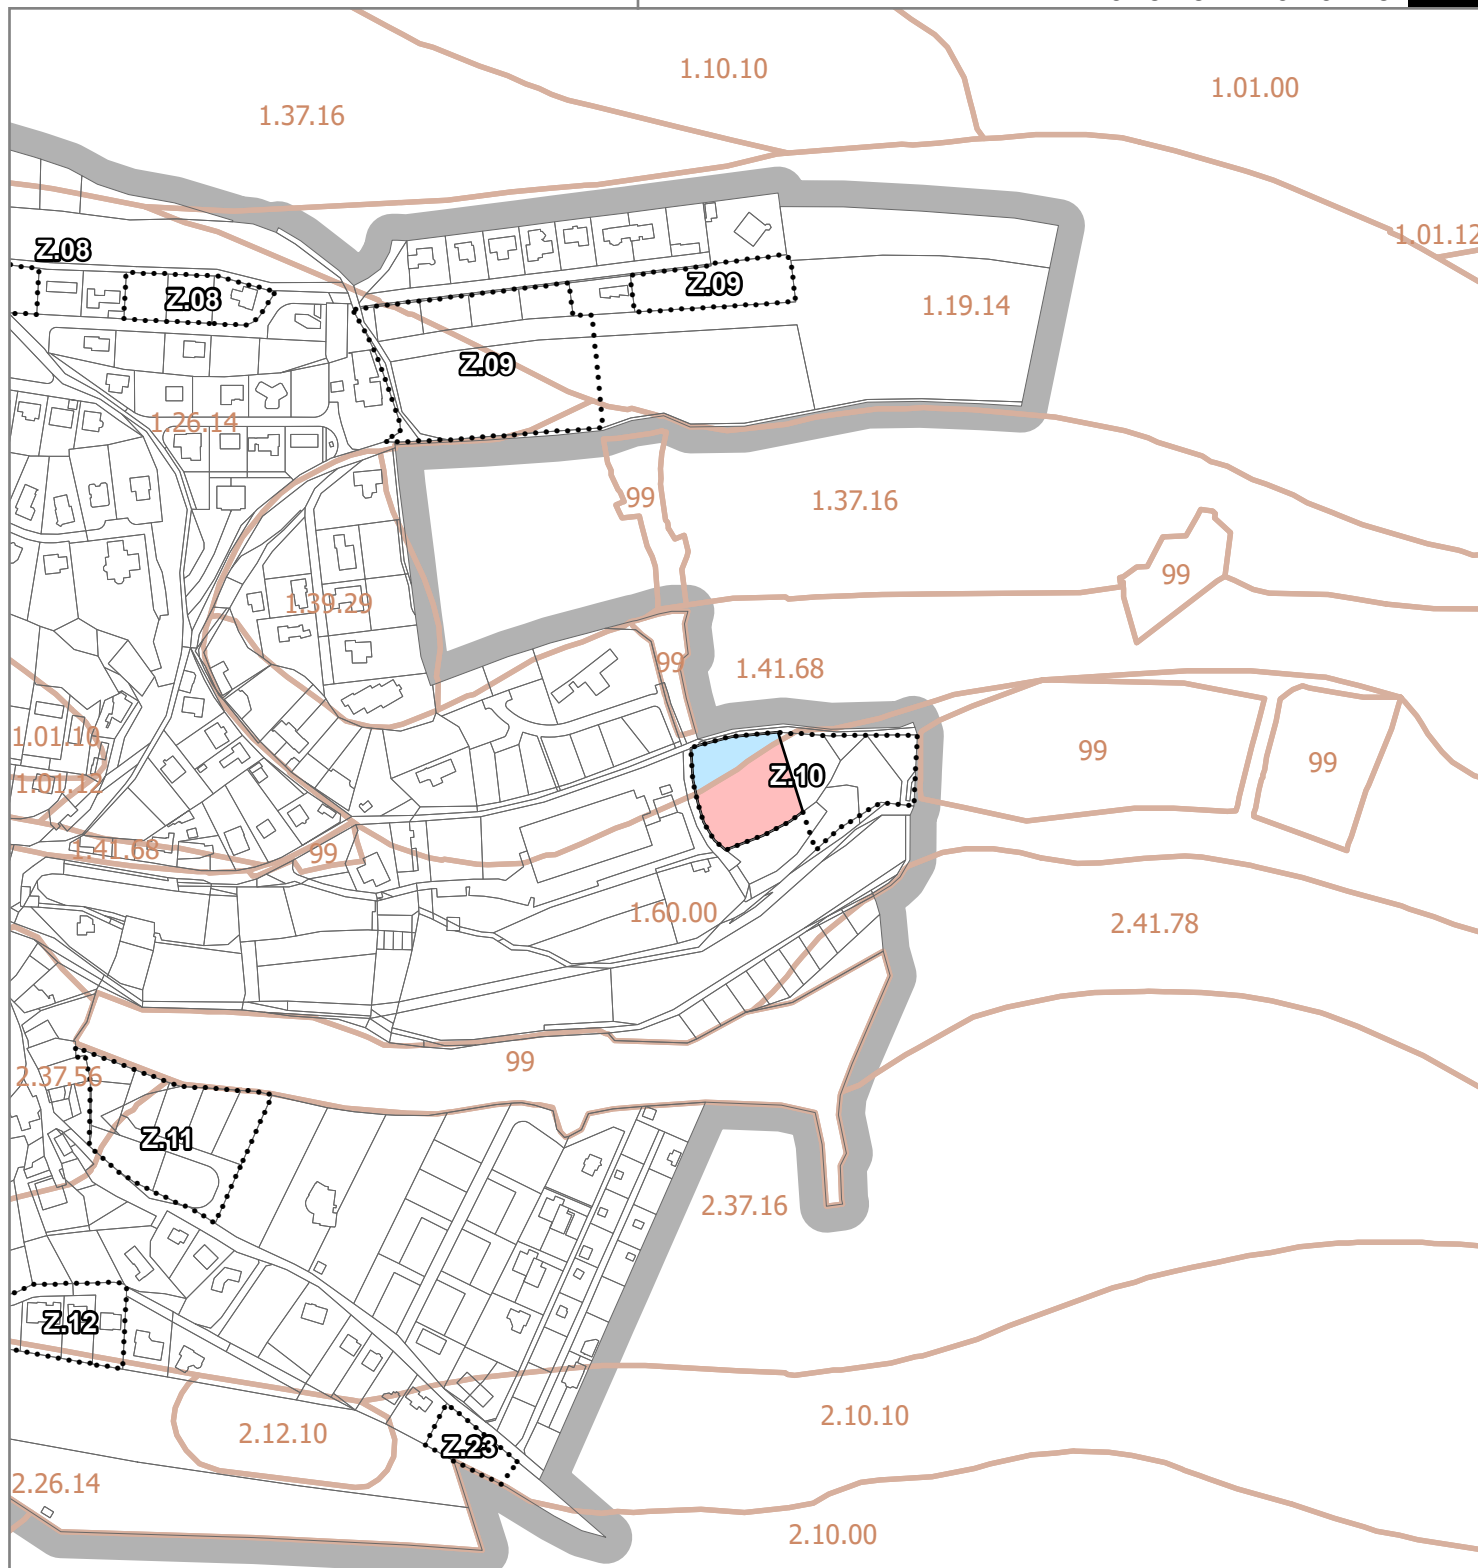

HRANICE A PLOCHY

označení	popis
	hranice řešeného území
	hranice správního území obce
	hranice BPEJ

PŘEDPOKLÁDANÉ ZÁBORY PŮDNÍHO FONDU

označení	třída ochrany
	I.
	V.

ZÁZNAM O ÚČINNOSTI

správní orgán, který změnu vydal: Zastupitelstvo obce Statnice
datum nabytí účinnosti změny: 24.10.2025
pořizovatel: Obecní úřad Statnice
oprávněná úřední osoba pořizovatele: Ing. Jan Šíma

ZMĚNA Č. 2 ÚZEMNÍHO PLÁNU STATENICE

6. VÝKRES PŘEDPOKLÁDANÝCH ZÁBORŮ
PŮDNÍHO FONDU

ZHOTOVITEL

STUDIO MAP s.r.o.
Ing. Lenka Šimová, č. autorizace 05624

MĚŘÍTKO

1 : 5 000