

TACHLOVICE

ZMĚNA č. 5 ÚPnSÚ



ZÁKLADNÍ ČLENĚNÍ

1 : 5 000



HRANICE ÚZEMÍ

Z5 - A OZNAČENÍ LOKALITY
S plochami navrženými na změnu

HRANICE SPRÁVNÍHO ÚZEMÍ TACHLOVICE
k.ú. Tachlovice

Hranice zastavitelných ploch
(schválená v ÚPnSÚ Tachlovice)

HRANICE ŘEŠENÉHO ÚZEMÍ
změna způsobu využití ploch


ČLENĚNÍ ÚZEMÍ

P01 PLOCHY PŘESTAVBY
v zastavěném území

Z01 ZASTAVITELNÉ PLOCHY
mimo zastavěné území

K01 PLOCHY ZMĚN V KRAJINĚ
zalesnění po dokončení stavby

K01 PLOCHY ZMĚN V KRAJINĚ
dočasně - rekultivace krajiny po dokončení stavby

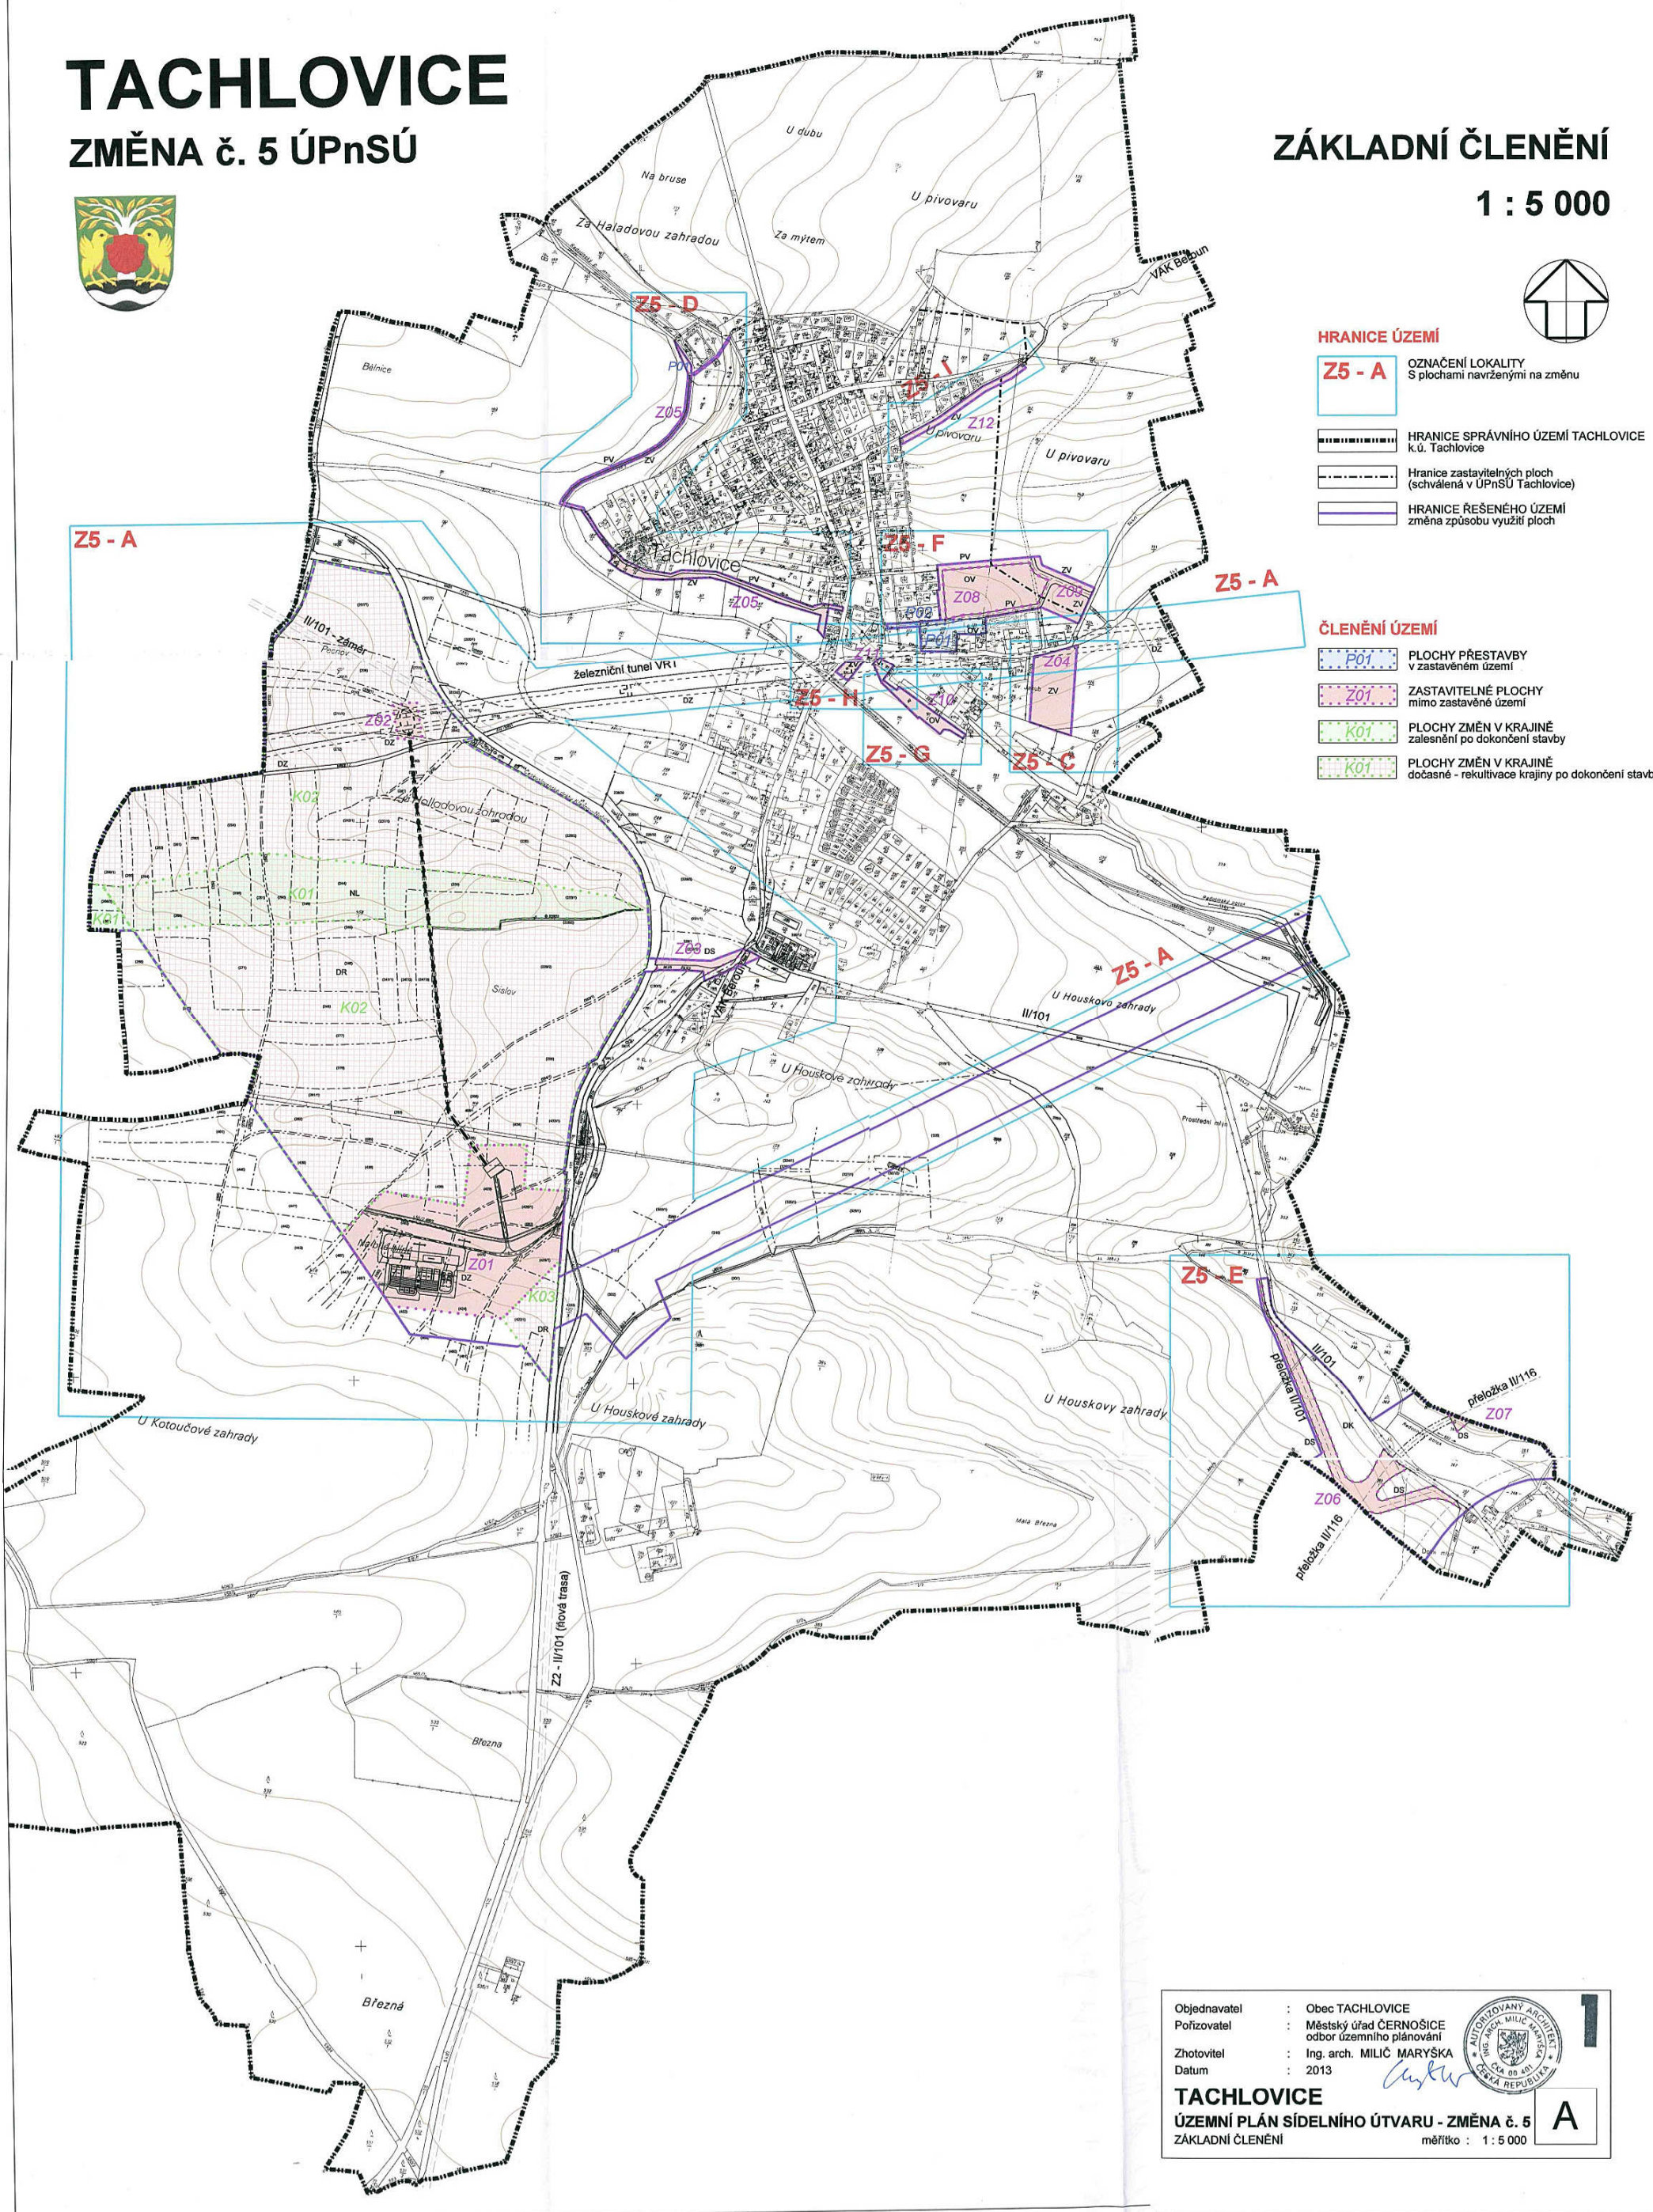

Objednavatel	: Obec TACHLOVICE
Porizovatel	: Městský úřad ČERNOŠICE odbor územního plánování
Zhotovitel	: Ing. arch. MILIČ MARYŠKA
Datum	: 2013



TACHLOVICE
ÚZEMNÍ PLÁN SÍDELNÍHO ÚTVARU - ZMĚNA č. 5
ZÁKLADNÍ ČLENĚNÍ měřítko : 1 : 5 000

A