LEGENDA:

- HRANICE ŘEŠENÉHO ÚZEMÍ
- STÁVAJÍCÍ HRANICE POZEMKŮ
- HRANICE ODDĚLENÝCH POZEMKŮ
- 9 — ČÍSLO ODDĚLENÉHO POZEMKU
- 1588 — VÝMĚRA ODDĚLENÉHO POZEMKU
- POLOHA RODINNÉHO DOMU - PŘÍKLAD
- STAVEBNÍ ČÁRA ZÁVAZNÁ
- STAVEBNÍ ČÁRA NEPŘEKROČITELNÁ
- ORIENTACE HŘEBENE
- STROMY

DOPRAVNÍ ŘEŠENÍ - 1. ETAPA / 2. ETAPA

- SDÍLENÝ KOMUNIKAČNÍ PROSTOR
- DOPORUČENÁ POLOHA VJEZDU NA POZEMEK
- PLOCHY PRO POHYB CHODCŮ
- KOMUNIKAČNÍ ZELEŇ
- ROZŠÍŘENÍ KOMUN. PROSTORU STÁVAJÍCÍ ULICE

STÁVAJÍCÍ SÍTĚ


- VODOVOD
- KANALIZACE
- STL. PLYNOVOD
- VENKOVNÍ VEDENÍ NN
- KABEL NN
- KABEL EL. KOMUNIKACÍ
- VODOVODNÍ PŘÍPOJKA d40
- KANALIZAČNÍ PŘÍPOJKA DN200

NAVRŽENÉ SÍTĚ SÍTĚ - 1. ETAPA

- VODOVOD
- KANALIZACE SPLAŠKOVÁ TLAKOVÁ
- TRASA KABELŮ NN A EL. KOMUNIKACÍ
- OBJEKKTY ZÁSAKOVÉHO ODVODNĚNÍ
- KAN. PŘÍPOJKA S ČERPACÍ ŠACHTOU
- VOD. PŘÍPOJKA S VODOMĚRNOU ŠACH.
- UV — ULIČNÍ VPUST
- LO — LINIOVÉ ODVODNĚNÍ (např. žlab s mříží)
- SVÍTIDLO VEŘEJNÉHO OSVĚTLENÍ
- HN 80 — POŽÁRNÍ HYDRANT (HN - nadzemní, H - podzemní)

NAVRŽENÉ SÍTĚ SÍTĚ - 2. ETAPA

- VODOVOD
- KANALIZACE SPLAŠKOVÁ TLAKOVÁ
- TRASA KABELŮ NN A EL. KOMUNIKACÍ
- OBJEKKTY ZÁSAKOVÉHO ODVODNĚNÍ
- KAN. PŘÍPOJKA S ČERPACÍ ŠACHTOU
- VOD. PŘÍPOJKA S VODOMĚRNOU ŠACH.
- UV — ULIČNÍ VPUST
- LO — LINIOVÉ ODVODNĚNÍ (např. žlab s mříží)
- SVÍTIDLO VEŘEJNÉHO OSVĚTLENÍ
- HN 80 — POŽÁRNÍ HYDRANT (HN - nadzemní, H - podzemní)

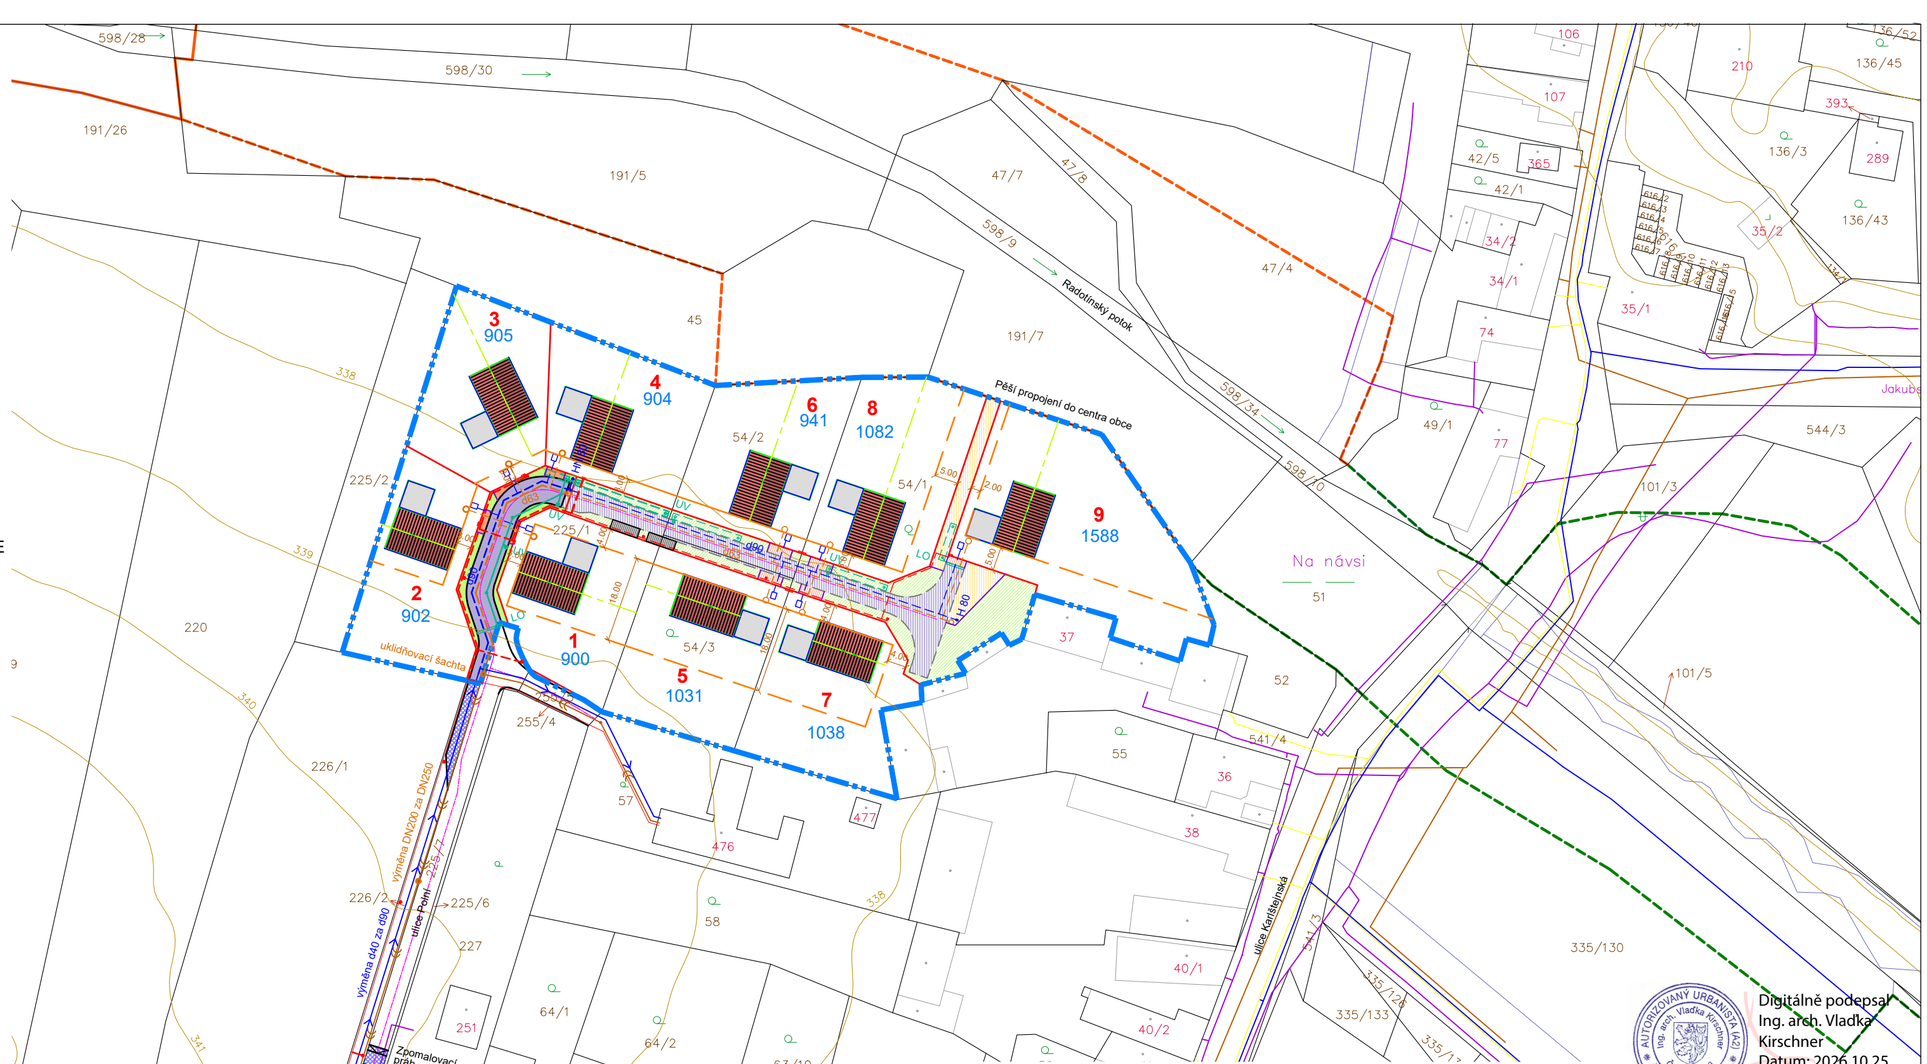

SOUŘADNÝ SYSTÉM S-JTSK, VÝŠKOVÝ SYSTÉM Bpv

Digitálně podepsal Ing. arch. Vladka Kirschner
Datum: 2026.10.25 12:26:16 +01'00'

ÚZEMNÍ STUDIE ÚS.4 TACHLOVICE

Tachlovice, okres Praha - západ, kat. úz.: Tachlovice [764825] — srpen / 2026

POŘIZOVATEL
městský úřad Černošice
odbor územního plánování
Karlštejnská 259, 252 28, Černošice

OBJEDNATEL
Ing. Bc. Tomáš Galda, MBA
Okružní 1288/15, Nová Ulice, 779 00 Olomouc

VYPRACOVALI
Ing. Jiří Sovina, Ph.D.
IČO: 44880448
ČKAIT 0000823
e-mail: projekce@sovina.eu
Za Potokem 246
252 17 Tachlovice

Ing. arch. Vladka Kirschner, Ph.D.
IČO: 68766807
ČKA 04608
e-mail: vladkakirschner@gmail.com
Mírová 757
253 01 Hostivice

VÝKRES

KOORDINAČNÍ VÝKRES

MĚŘÍTKO 1:1000 (3 A4)

ČÍSLO VÝKRESU **4**