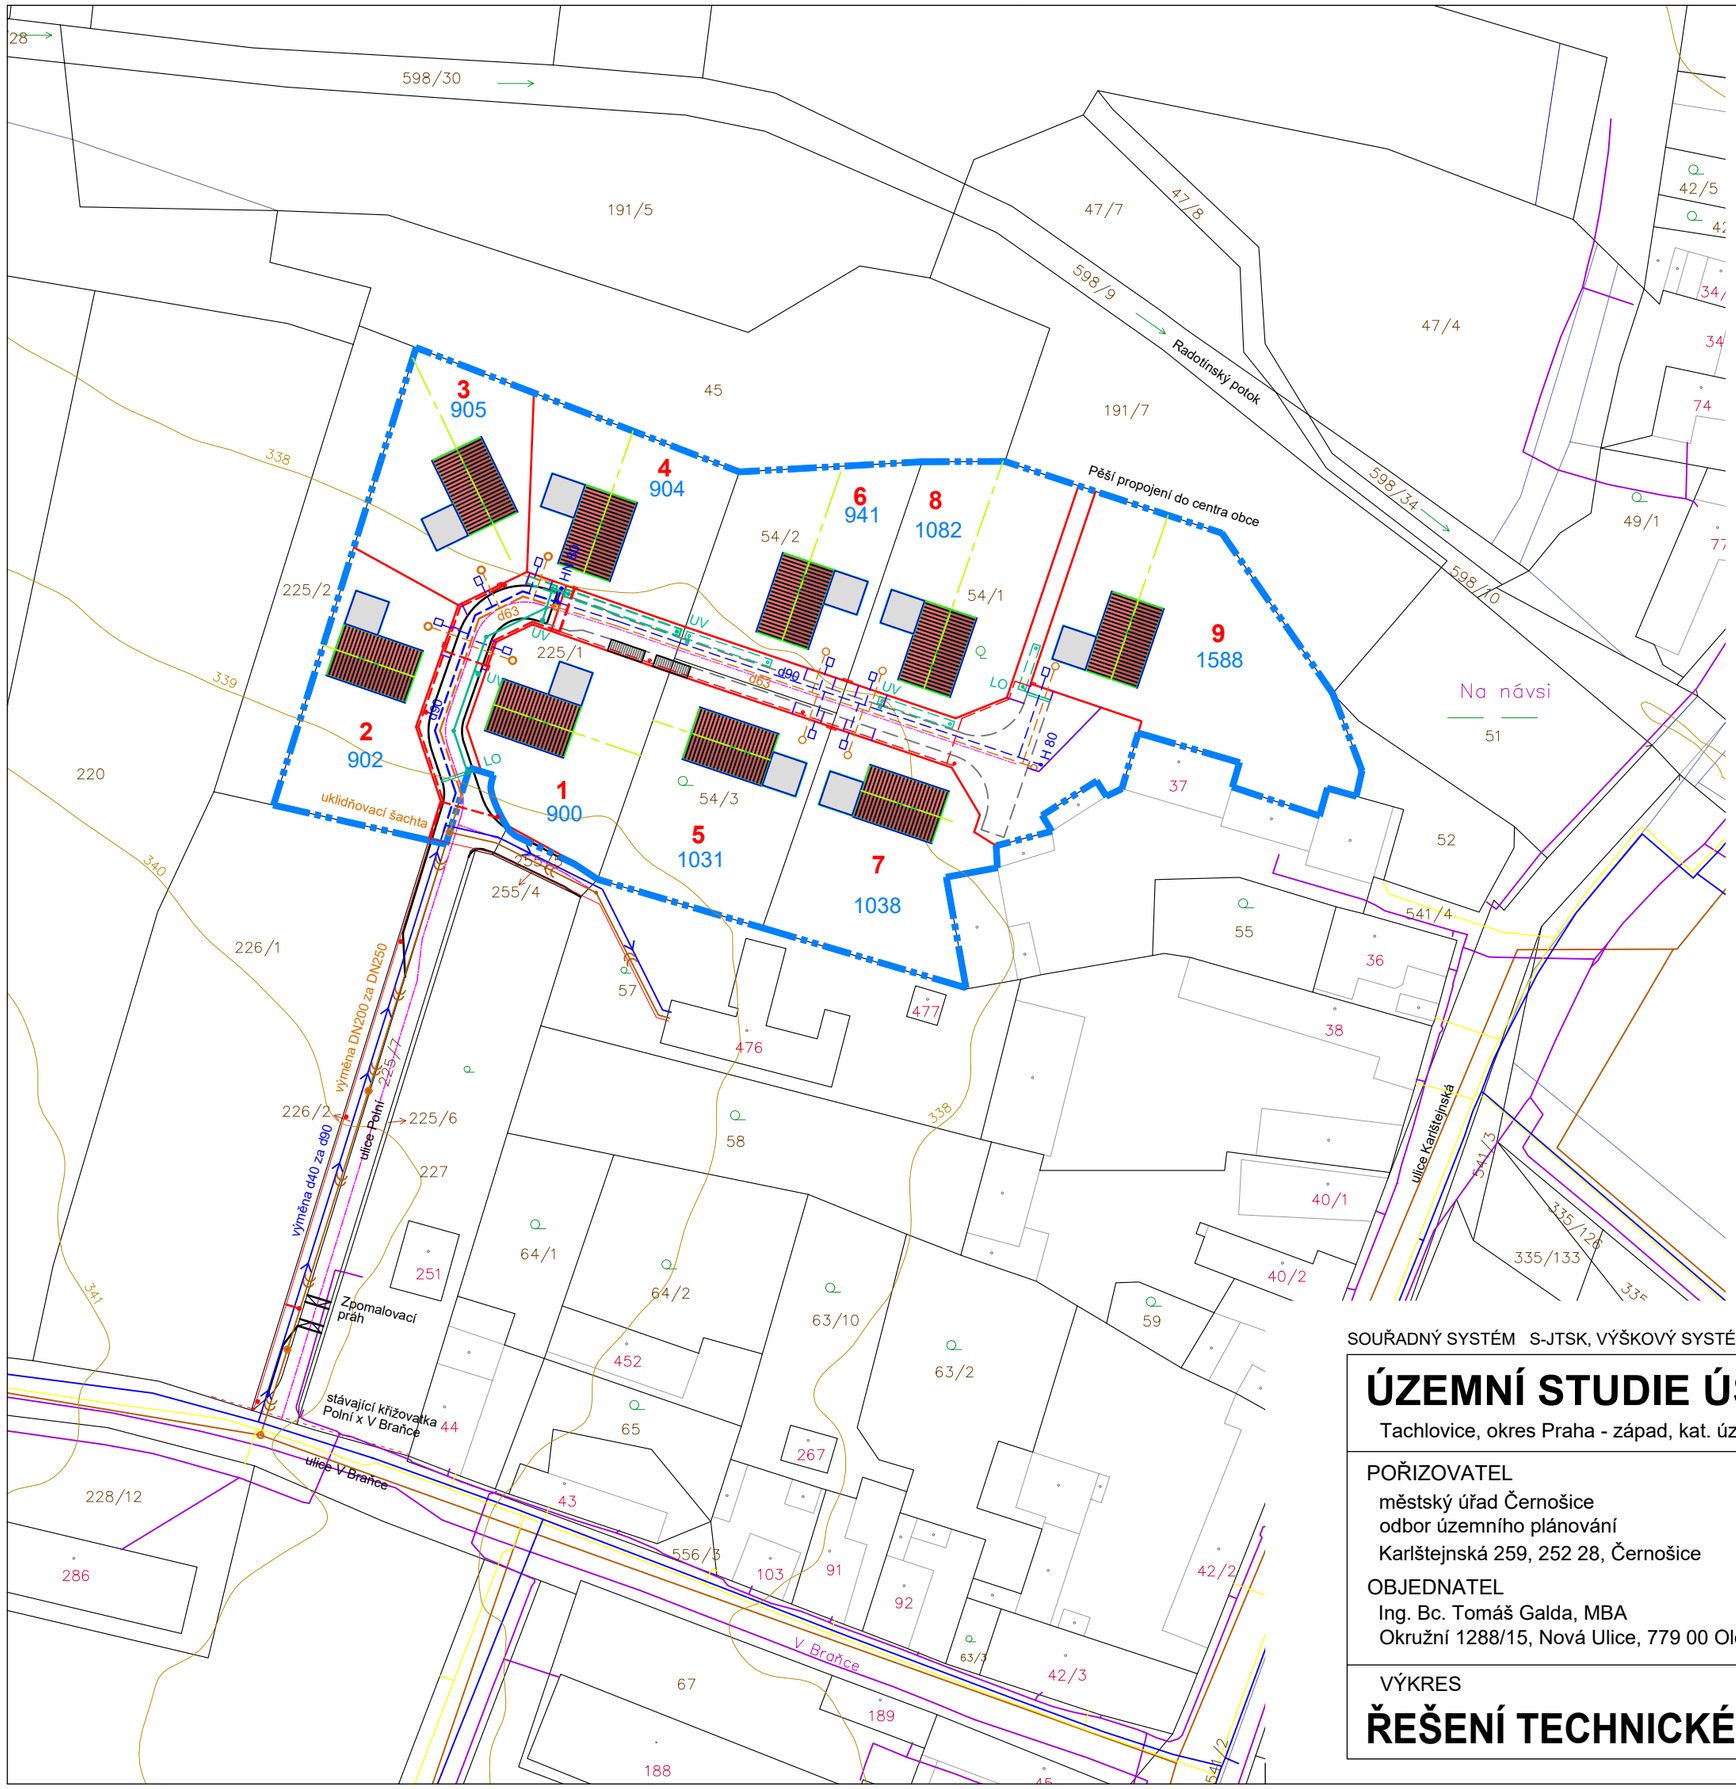


LEGENDA:

- HRANICE ŘEŠENÉHO ÚZEMÍ
- STÁVAJÍCÍ HRANICE POZEMKŮ
- HRANICE ODDĚLENÝCH POZEMKŮ

STÁVAJÍCÍ SÍTĚ

- VODOVOD
- KANALIZACE
- STL. PLYNOVOD
- VENKOVNÍ VEDENÍ NN
- KABEL NN
- KABEL EL. KOMUNIKACÍ
- VODOVODNÍ PŘÍPOJKA d40
- KANALIZAČNÍ PŘÍPOJKA DN200

NAVRŽENÉ SÍTĚ SÍTĚ - 1. ETAPA

- VODOVOD
- KANALIZACE SPLAŠKOVÁ TLAKOVÁ
- TRASA KABELŮ NN A EL. KOMUNIKACÍ
- OBJEKKTY ZÁSAKOVÉHO ODVODNĚNÍ
- KAN. PŘÍPOJKA S ČERPACÍ ŠACHTOU
- VOD. PŘÍPOJKA S VODOMĚRNOU ŠACH.
- UV — ULIČNÍ VPUST
- LO — LINIOVÉ ODVODNĚNÍ (např. žlab s mříží)
- SVÍTIDLO VEŘEJNÉHO OSVĚTLENÍ
- HN 80 — POŽÁRNÍ HYDRANT (HN - nadzemní, H - podzemní)

NAVRŽENÉ SÍTĚ SÍTĚ - 2. ETAPA

- VODOVOD
- KANALIZACE SPLAŠKOVÁ TLAKOVÁ
- TRASA KABELŮ NN A EL. KOMUNIKACÍ
- OBJEKKTY ZÁSAKOVÉHO ODVODNĚNÍ
- KAN. PŘÍPOJKA S ČERPACÍ ŠACHTOU
- VOD. PŘÍPOJKA S VODOMĚRNOU ŠACH.
- UV — ULIČNÍ VPUST
- LO — LINIOVÉ ODVODNĚNÍ (např. žlab s mříží)
- SVÍTIDLO VEŘEJNÉHO OSVĚTLENÍ
- HN 80 — POŽÁRNÍ HYDRANT (HN - nadzemní, H - podzemní)

SOUŘADNÝ SYSTÉM S-JTSK, VÝŠKOVÝ SYSTÉM Bpv

Digitálně podepsal Ing. arch. Vladka Kirschner
Datum: 2026.10.25 12:28:51 +01'00'

ÚZEMNÍ STUDIE ÚS.4 TACHLOVICE

Tachlovice, okres Praha - západ, kat. úz.: Tachlovice [764825]

srpen / 2026

POŘIZOVATEL
městský úřad Černošice
odbor územního plánování
Karlštejnská 259, 252 28, Černošice

OBJEDNATEL
Ing. Bc. Tomáš Galda, MBA
Okružní 1288/15, Nová Ulice, 779 00 Olomouc

VYPRACOVALI
Ing. Jiří Sovina, Ph.D.
IČO: 44880448
ČKAIT 0000823
e-mail: projekce@sovina.eu
Za Potokem 246
252 17 Tachlovice

Ing. arch. Vladka Kirschner, Ph.D.
IČO: 68766807
ČKA 04608
e-mail: vladkakirschner@gmail.com
Mírová 757
253 01 Hostivice

VÝKRES

ŘEŠENÍ TECHNICKÉ IFRASTRUKTURY

MĚŘÍTKO 1:1000 (A3)

ČÍSLO VÝKRESU **3**