


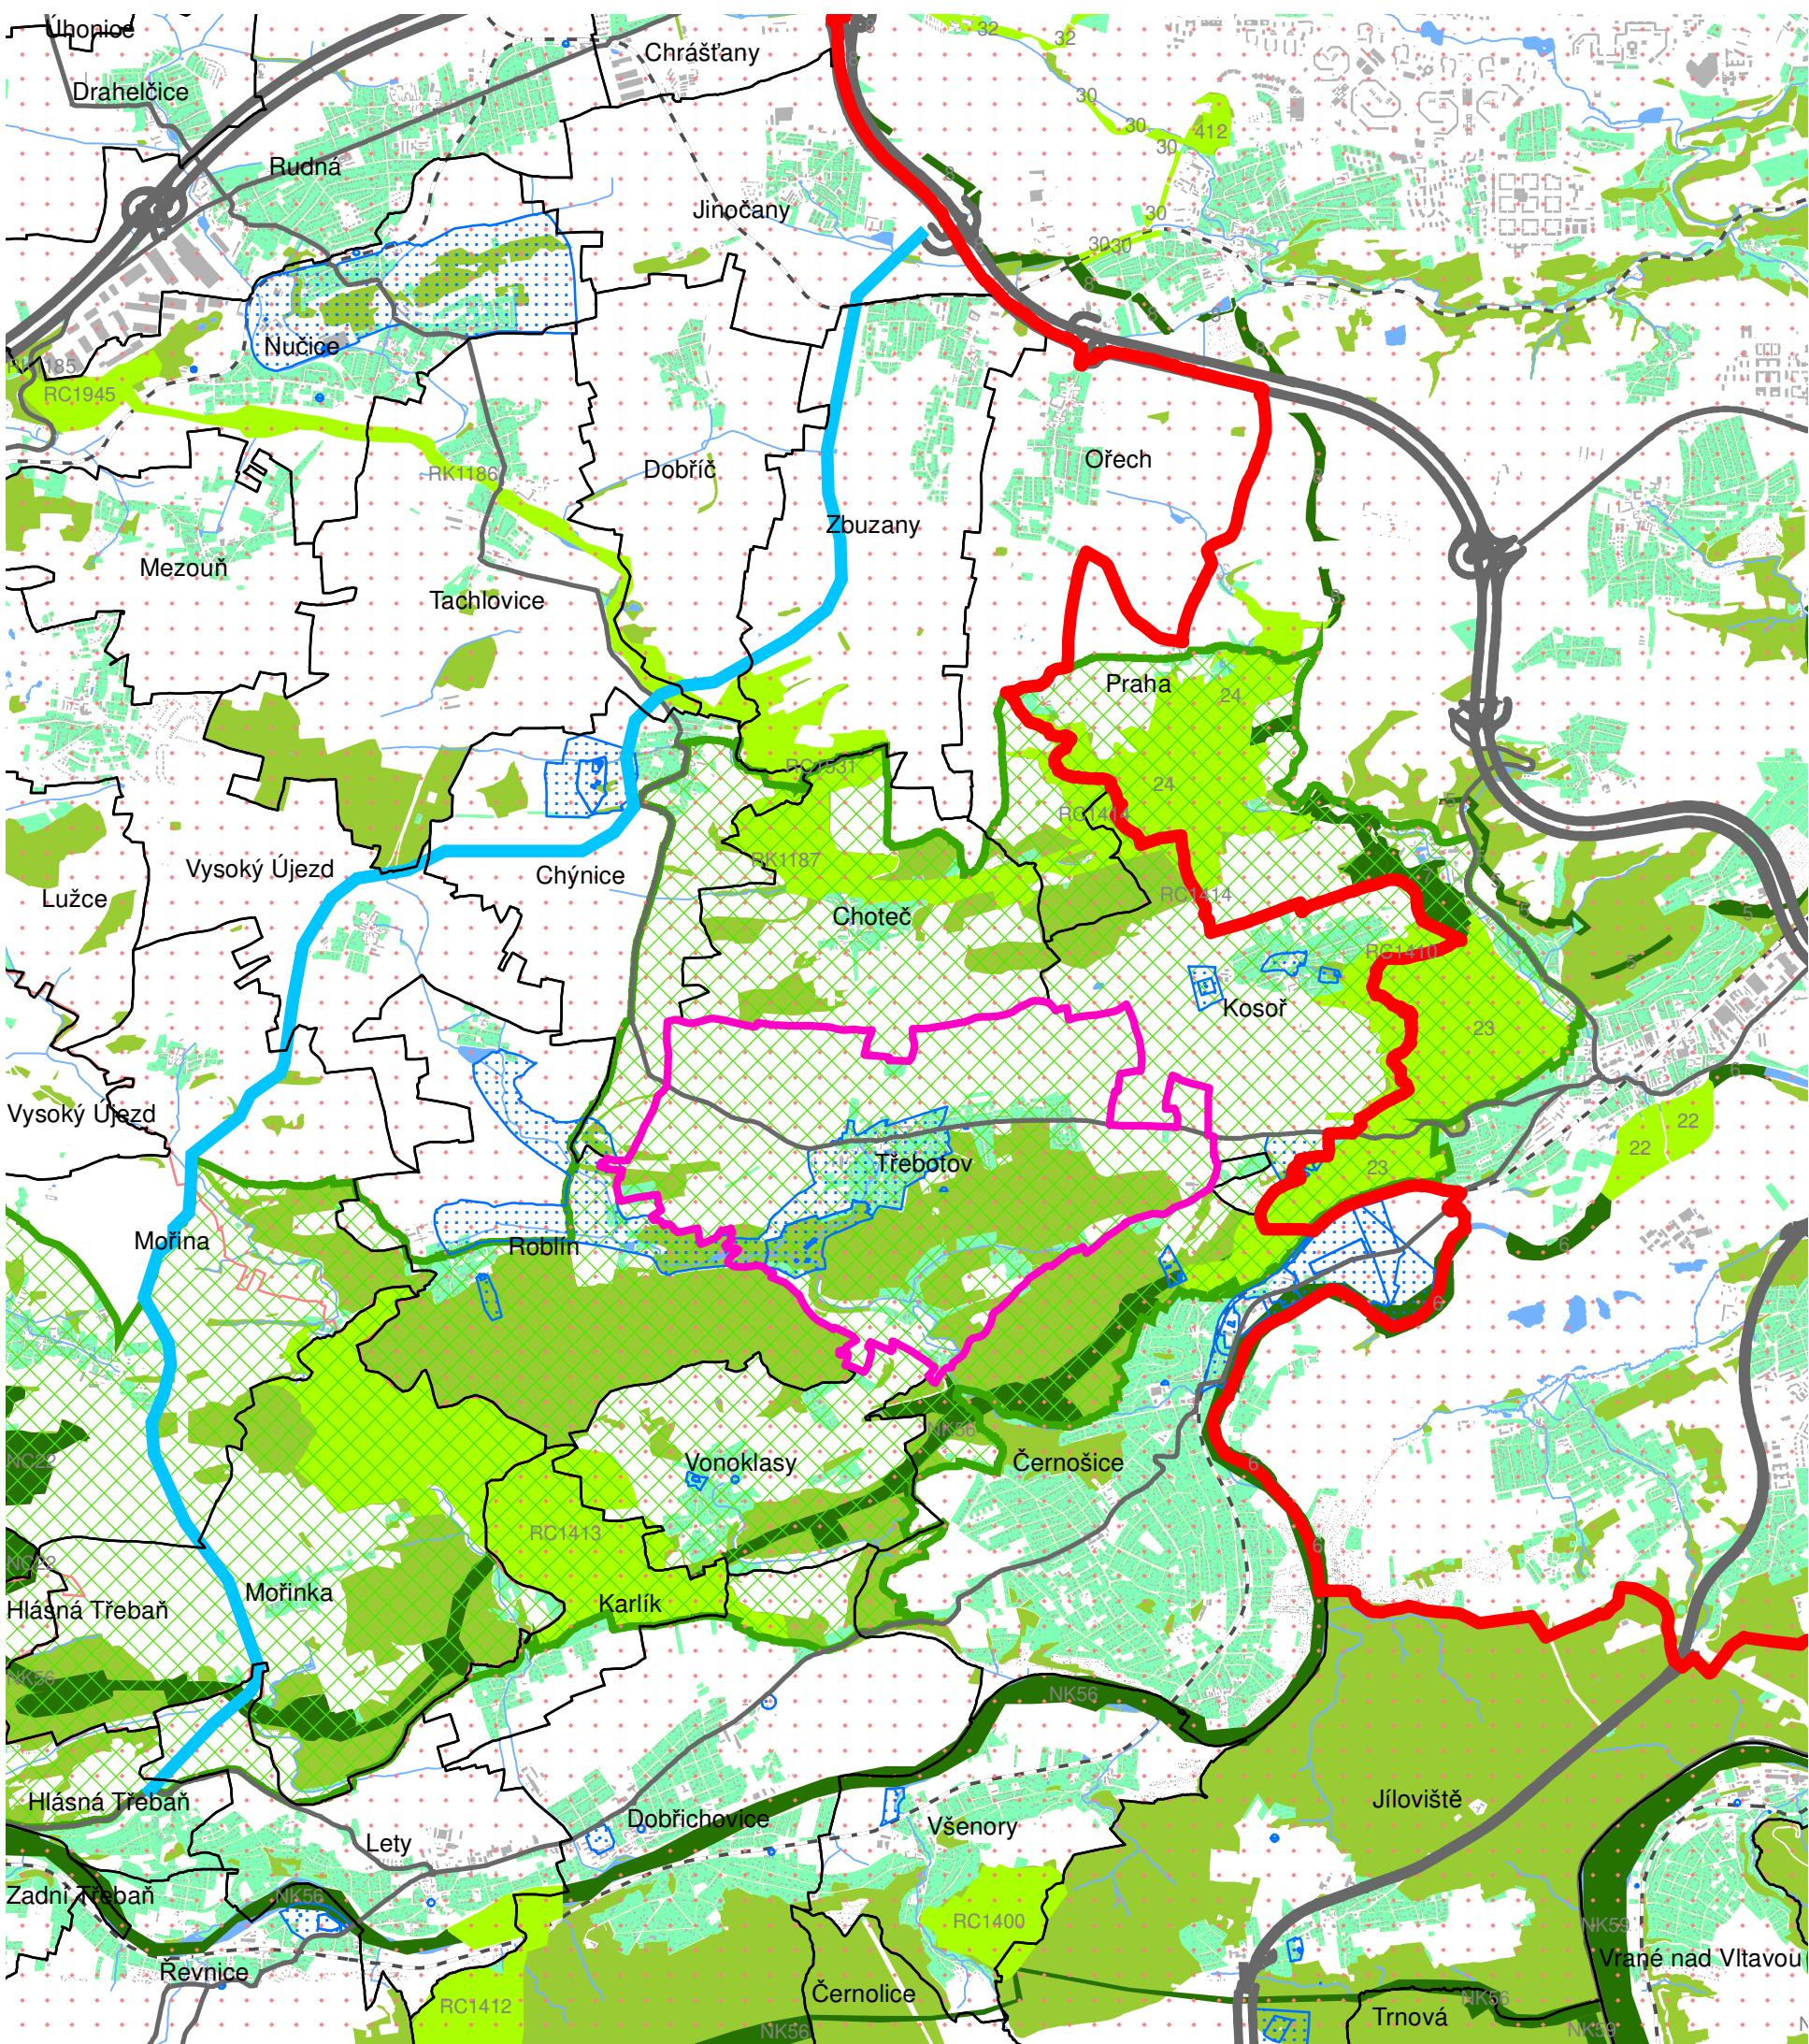

Legenda

Návrh silnice II/116

Dálnice

Silnice I. třídy

Silnice II. třídy

Železniční trať

Rozvojová oblast republikové úrovně

Hranice CHKO Český Kras

Nadregionální biocentrum / biokoridor

Regionální biocentrum / biokoridor

OP vodního zdroje I. a II. stupně

Hranice obce Třebotov

Hranice hl. m. Prahy

Hranice obcí

Budova nebo blok budov

Ovocný sad, zahrada

Okrasná zahrada, park

Les

Vodní plocha

Vodní tok

ZÁZNAM O ÚČINNOSTI OOP

název ÚPD:

Územní plán Třebotov

správní orgán který ÚPD vydal:

Zastupitelstvo obce Třebotov

datum nabytí účinnosti:

oprávněná úřední osoba pořizovatele:

Ing. Hana Štefková
referentka odboru územního plánování, MěÚ Černošice

050010002000300040005000m

souřadnicový systém S-JTSK

Zpracovatel

návrh pro společné jednání a veřejné projednání:
Ing. arch. Jitka Mejsnarová (aut. ČKA 985)
Ing. arch. M. Tunková, Ing. D. Franke, Ph.D.
úpravy po veřejném projednání, návrh pro vydání:
Ing. arch. Marek Bečka (aut. ČKA 4502)

Pořizovatel:

Městský úřad Černošice
Odbor územního plánování
Karlštejská 259
252 28 Černošice

Zadavatel:



Obec Třebotov
Klidná 69
252 26 Třebotov

Autorizovaná osoba:

Ing. arch. Marek Bečka

Oprávněná úřední osoba:

Ing. Hana Štefková

Určený zastupitel:

Ing. Matěj Král (starosta)

Dokumentace:

ÚZEMNÍ PLÁN TŘEBOTOV

Část:

odůvodnění

Datum:

08-2026

Etapa:

OOP

Formát:

420 x 297 mm

Číslo výkresu:

6

Název výkresu:

VÝKRES ŠIRŠÍCH VZTAHŮ

Měřítko:

1 : 50 000