



Informace o území  
Stávající dopravní a technická infrastruktura a její ochranná pásma

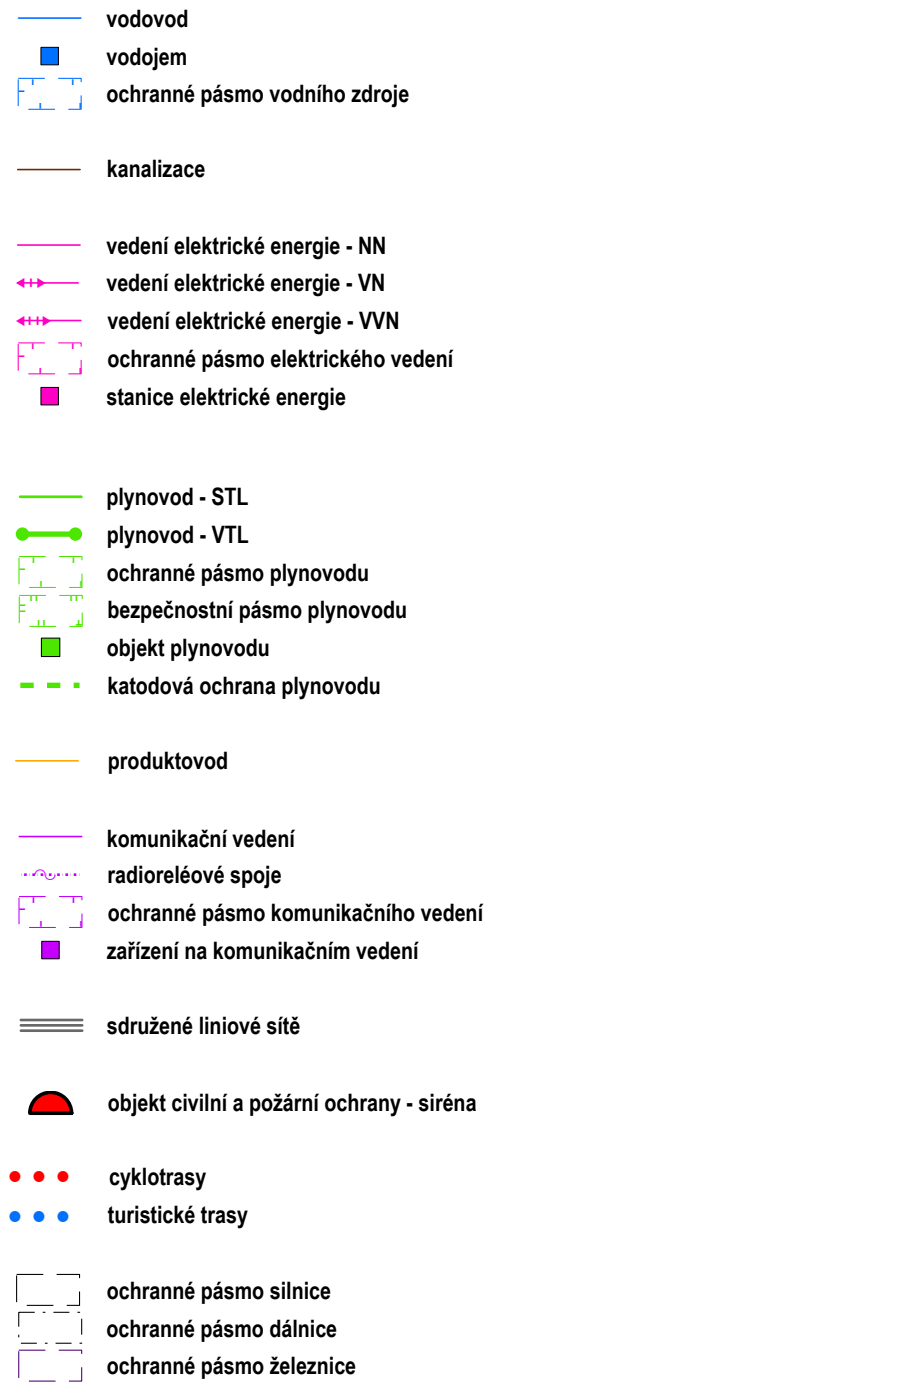

ochranná pásma letišť:  
s omezením stávek vzdušných vedení VN a VVN  
hlukové pásmo - zóna A  
hlukové pásmo - zóna B  
omnitologické - vnitřní  
omnitologické - vnější  
provenzeních ploch a zájmového území  
proti nebezpečným a klimatickým světům

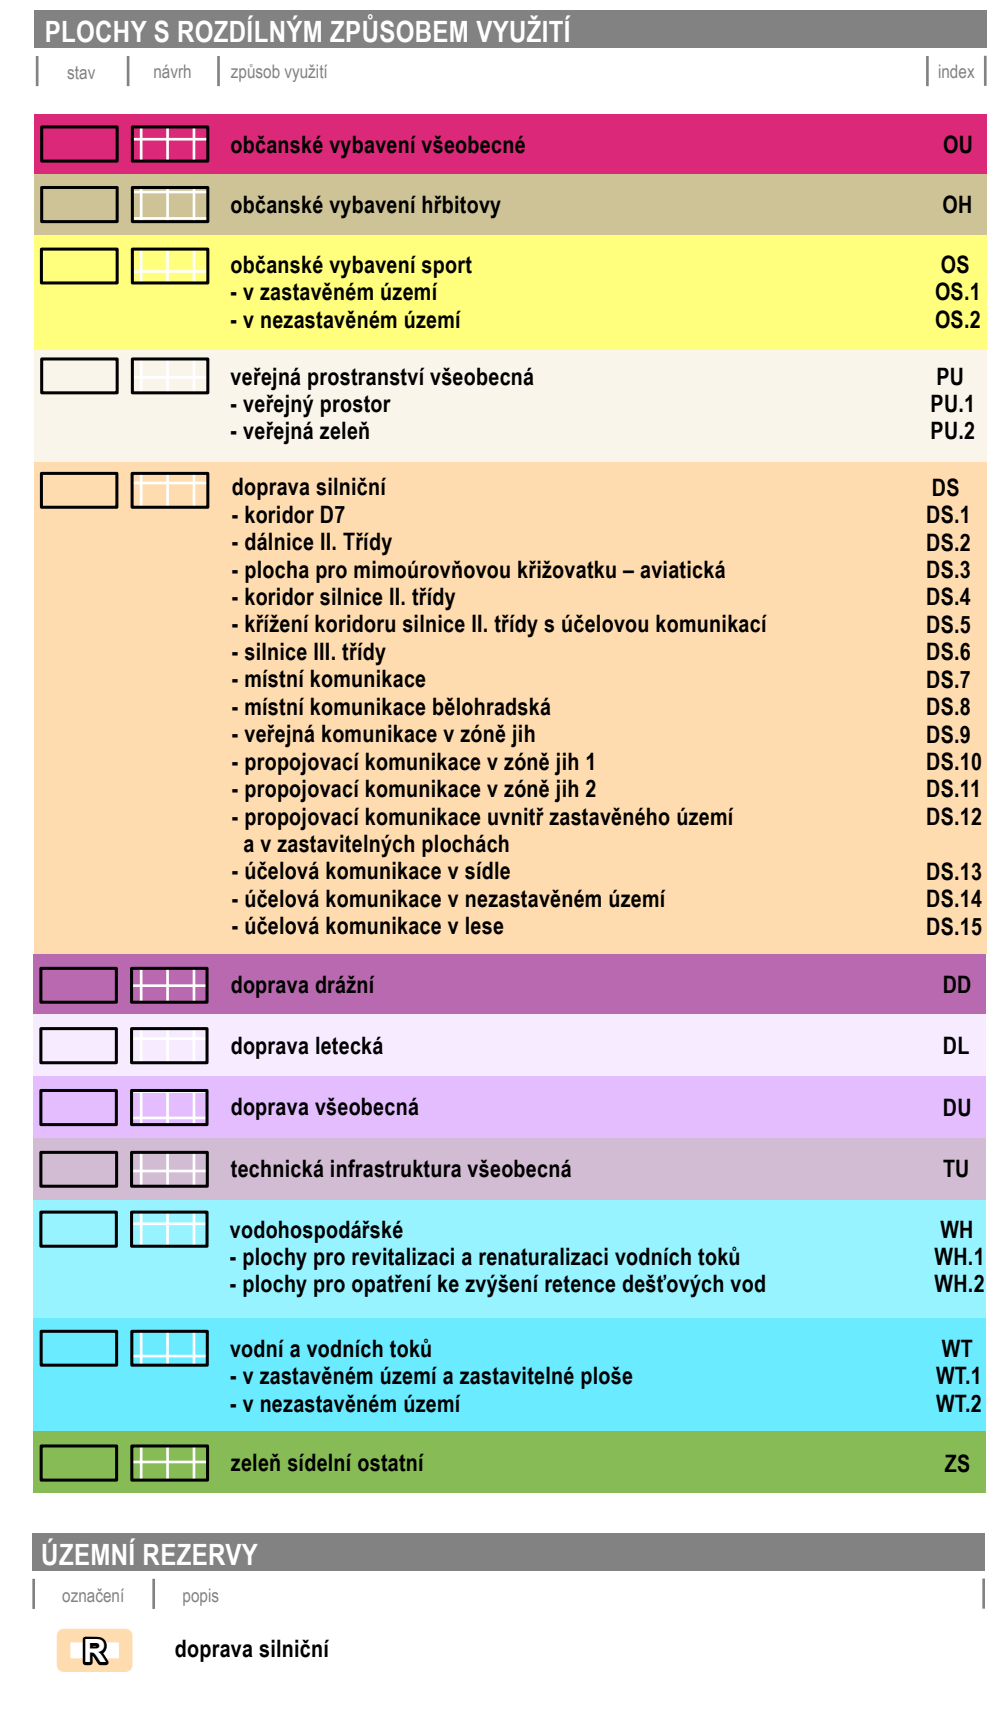

Celá obec Tuchoměřice leží v ochranném pásmu letiště:  
- se zákazem leteckých zařízení sektor A a B veřejného mezinárodního letiště Václava Havla, Praha  
- se zákazem leteckých zařízení pro vojenské letiště Kbely  
- radaru Kbely  
- vzletových prostorů, přiblížovacích prostorů, vnitřní vodorovné plochy, kružkové plochy, přechodové plochy, vnější vodorovné plochy

Celý správní území obce je zájmovým územím Ministerstva obrany z hlediska povolování vyjmenovaných druhů staveb

Celý správní území obce je situován v ochranném pásmu radiolokačního zařízení Ministerstva obrany

Celý správní území obce je zranitelnou oblastí povrchových a podzemních vod



Návrh zásobování ploch technickou infrastrukturou

Plochy jsou navrženy na zásobování pitnou vodou z veřejného vodovodu (vč. mýlnů), na zásobování středotlakým plynem a na likvidaci odpadních vod do společné splaškové kanalizace. Nová výstavba v zastavěných plochách je podmíněna napojením na oddělnou kanalizaci odpadních vod do společné ČOV.

Zastavěné území a zastavitelné plochy jsou navrženy na zásobování pitnou vodou ze studní (kromě mýlnů u silnice do Stalenc) a likvidaci odpadních vod tímto způsobem:

- bezodtokové jímky vyvážené na ČOV mimo obec
- likvidace v domovních mikrodolních

Plocha navržena na zásobování technickou infrastrukturou z Kněžvse.

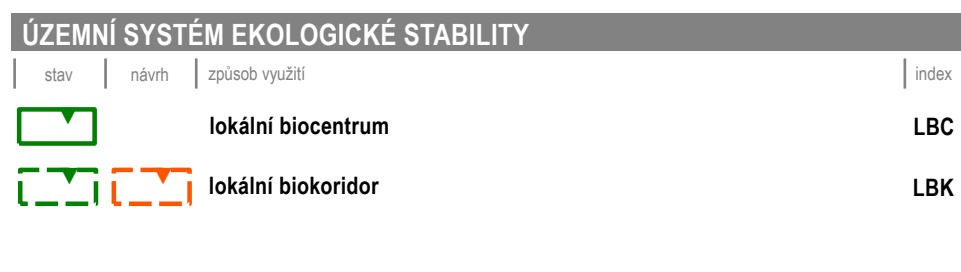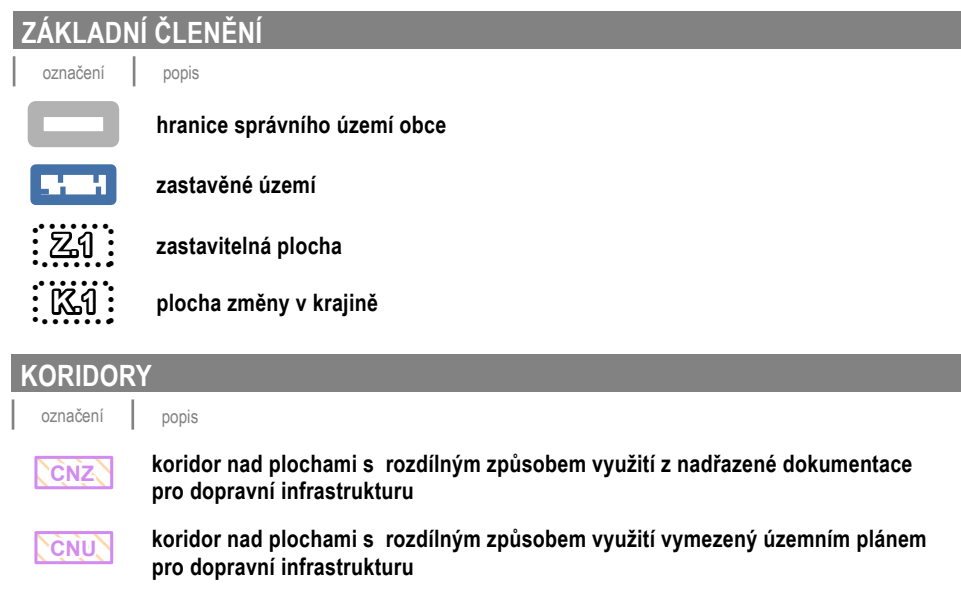

ZÁZNAM O ÚČINNOSTI

vydávající správní orgán: Zastupitelstvo obce Tuchoměřice  
datum nabytí účinnosti: 1.4.2025  
pořizovatel: Obecní úřad Tuchoměřice  
oprávněná osoba pořizovatele: Ing. Jan Šíma

ZMĚNA Č. 1 ÚZEMNÍHO PLÁNU TUCHOMĚŘICE

3. HLAVNÍ VÝKRES - KONCEPCE VEŘEJNÉ INFRASTRUKTURY

ZHOTOVITEL  
STUDIO MAP s.r.o.

MĚŘÍTKO  
1:5 000