


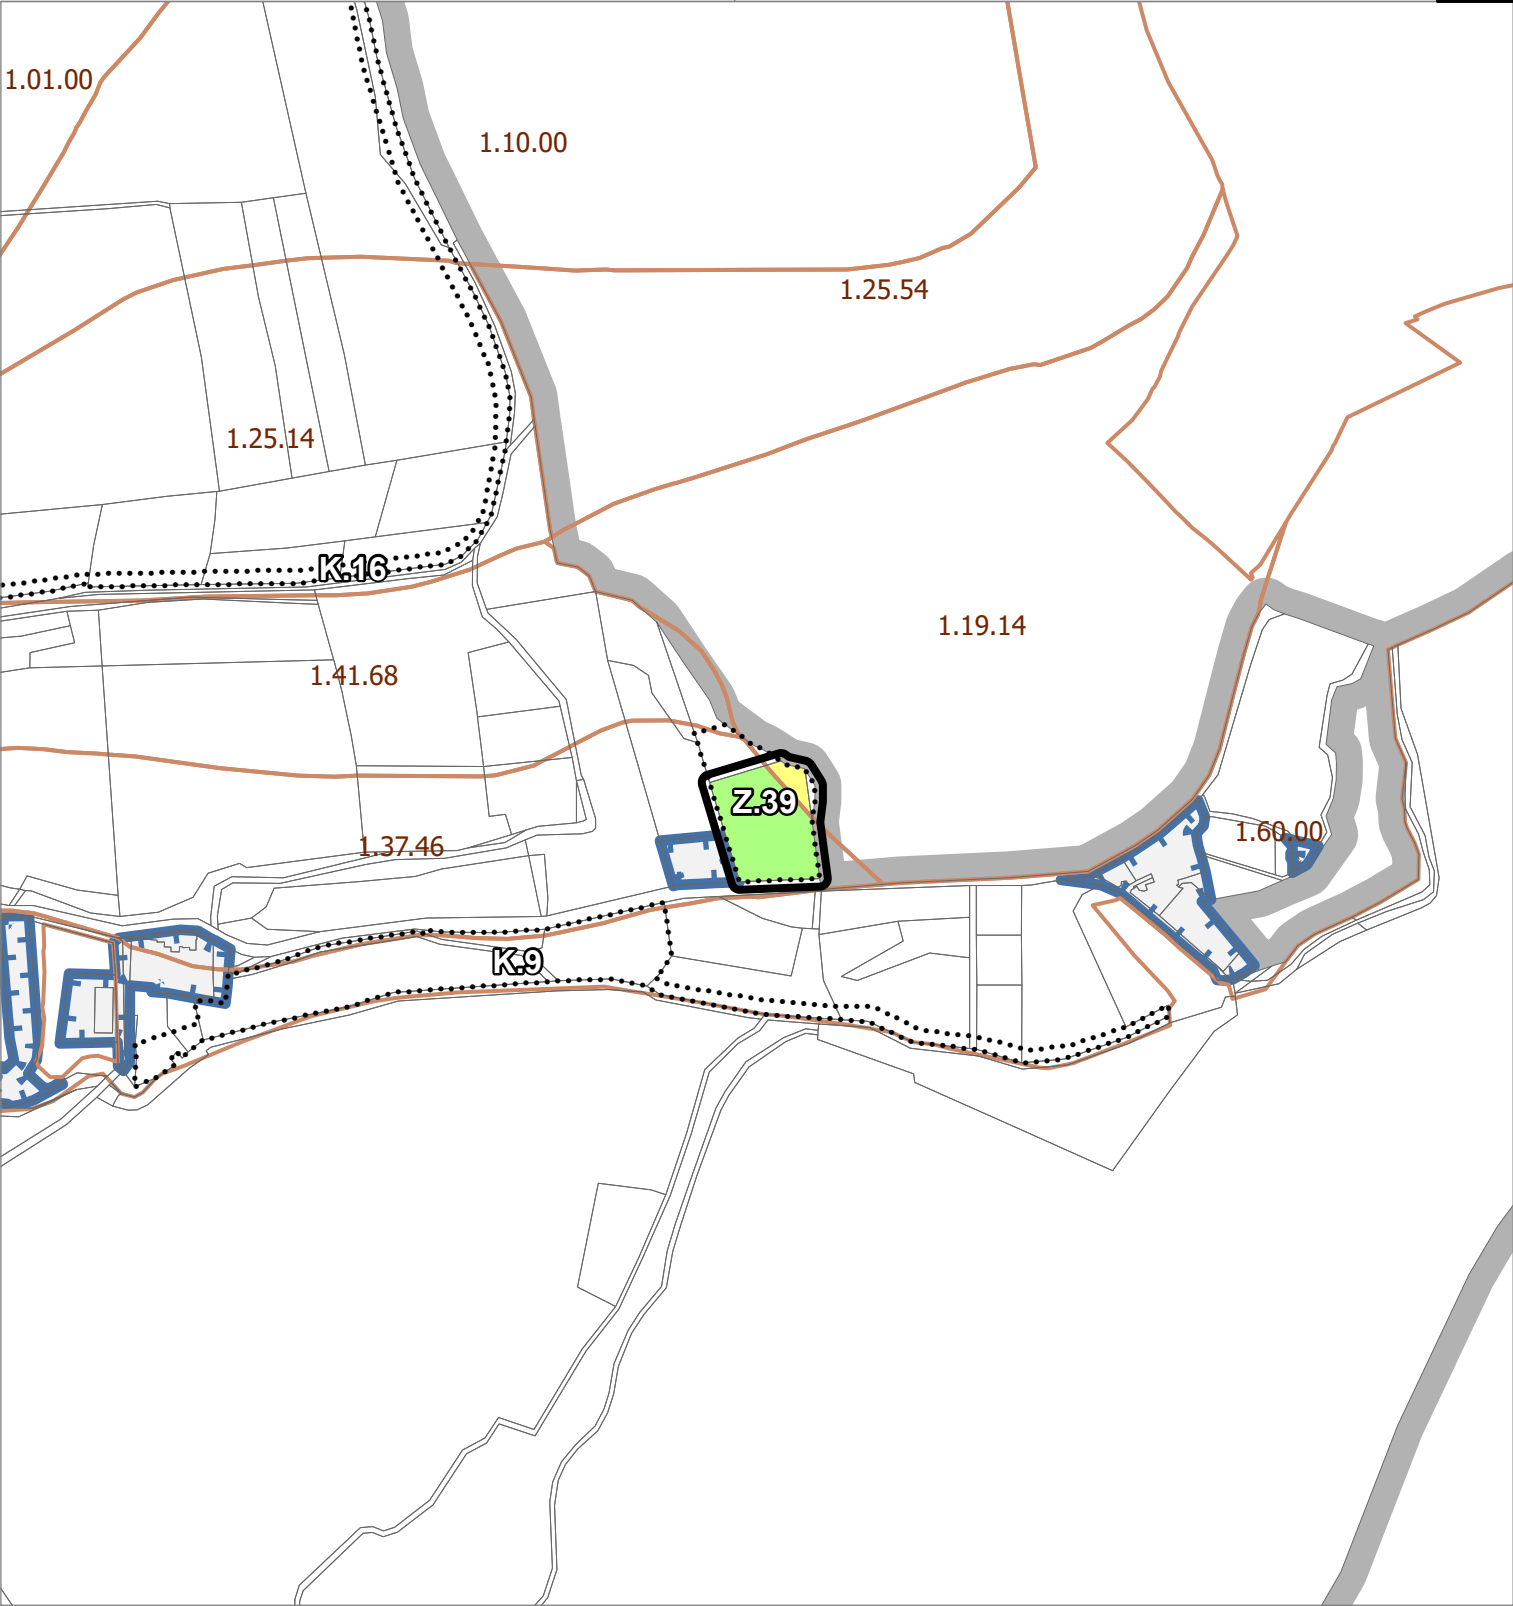

ZÁKLADNÍ ČLENĚNÍ

označení	popis
	hranice správního území obce
	řešené území
	zastavěné území
	zastavitelná plocha
	hranice BPEJ

PŘEDPOKLÁDANÉ ZÁBORY PŮDNÍHO FONDU

označení	třída ochrany
	IV
	V

ZÁZNAM O ÚČINNOSTI

vydávající správní orgán: Zastupitelstvo obce Tuchoměřice
datum nabytí účinnosti: 1.4.2025
pořizovatel: Obecní úřad Tuchoměřice
oprávněná osoba pořizovatele: Ing. Jan Šíma

ZMĚNA Č. 1 ÚZEMNÍHO PLÁNU TUCHOMĚŘICE

7. VÝKRES PŘEDPOKLÁDANÝCH ZÁBORŮ
PŮDNÍHO FONDU

ZHOTOVITEL
Studio MAP s.r.o.

MĚŘÍTKO
1 : 5 000