


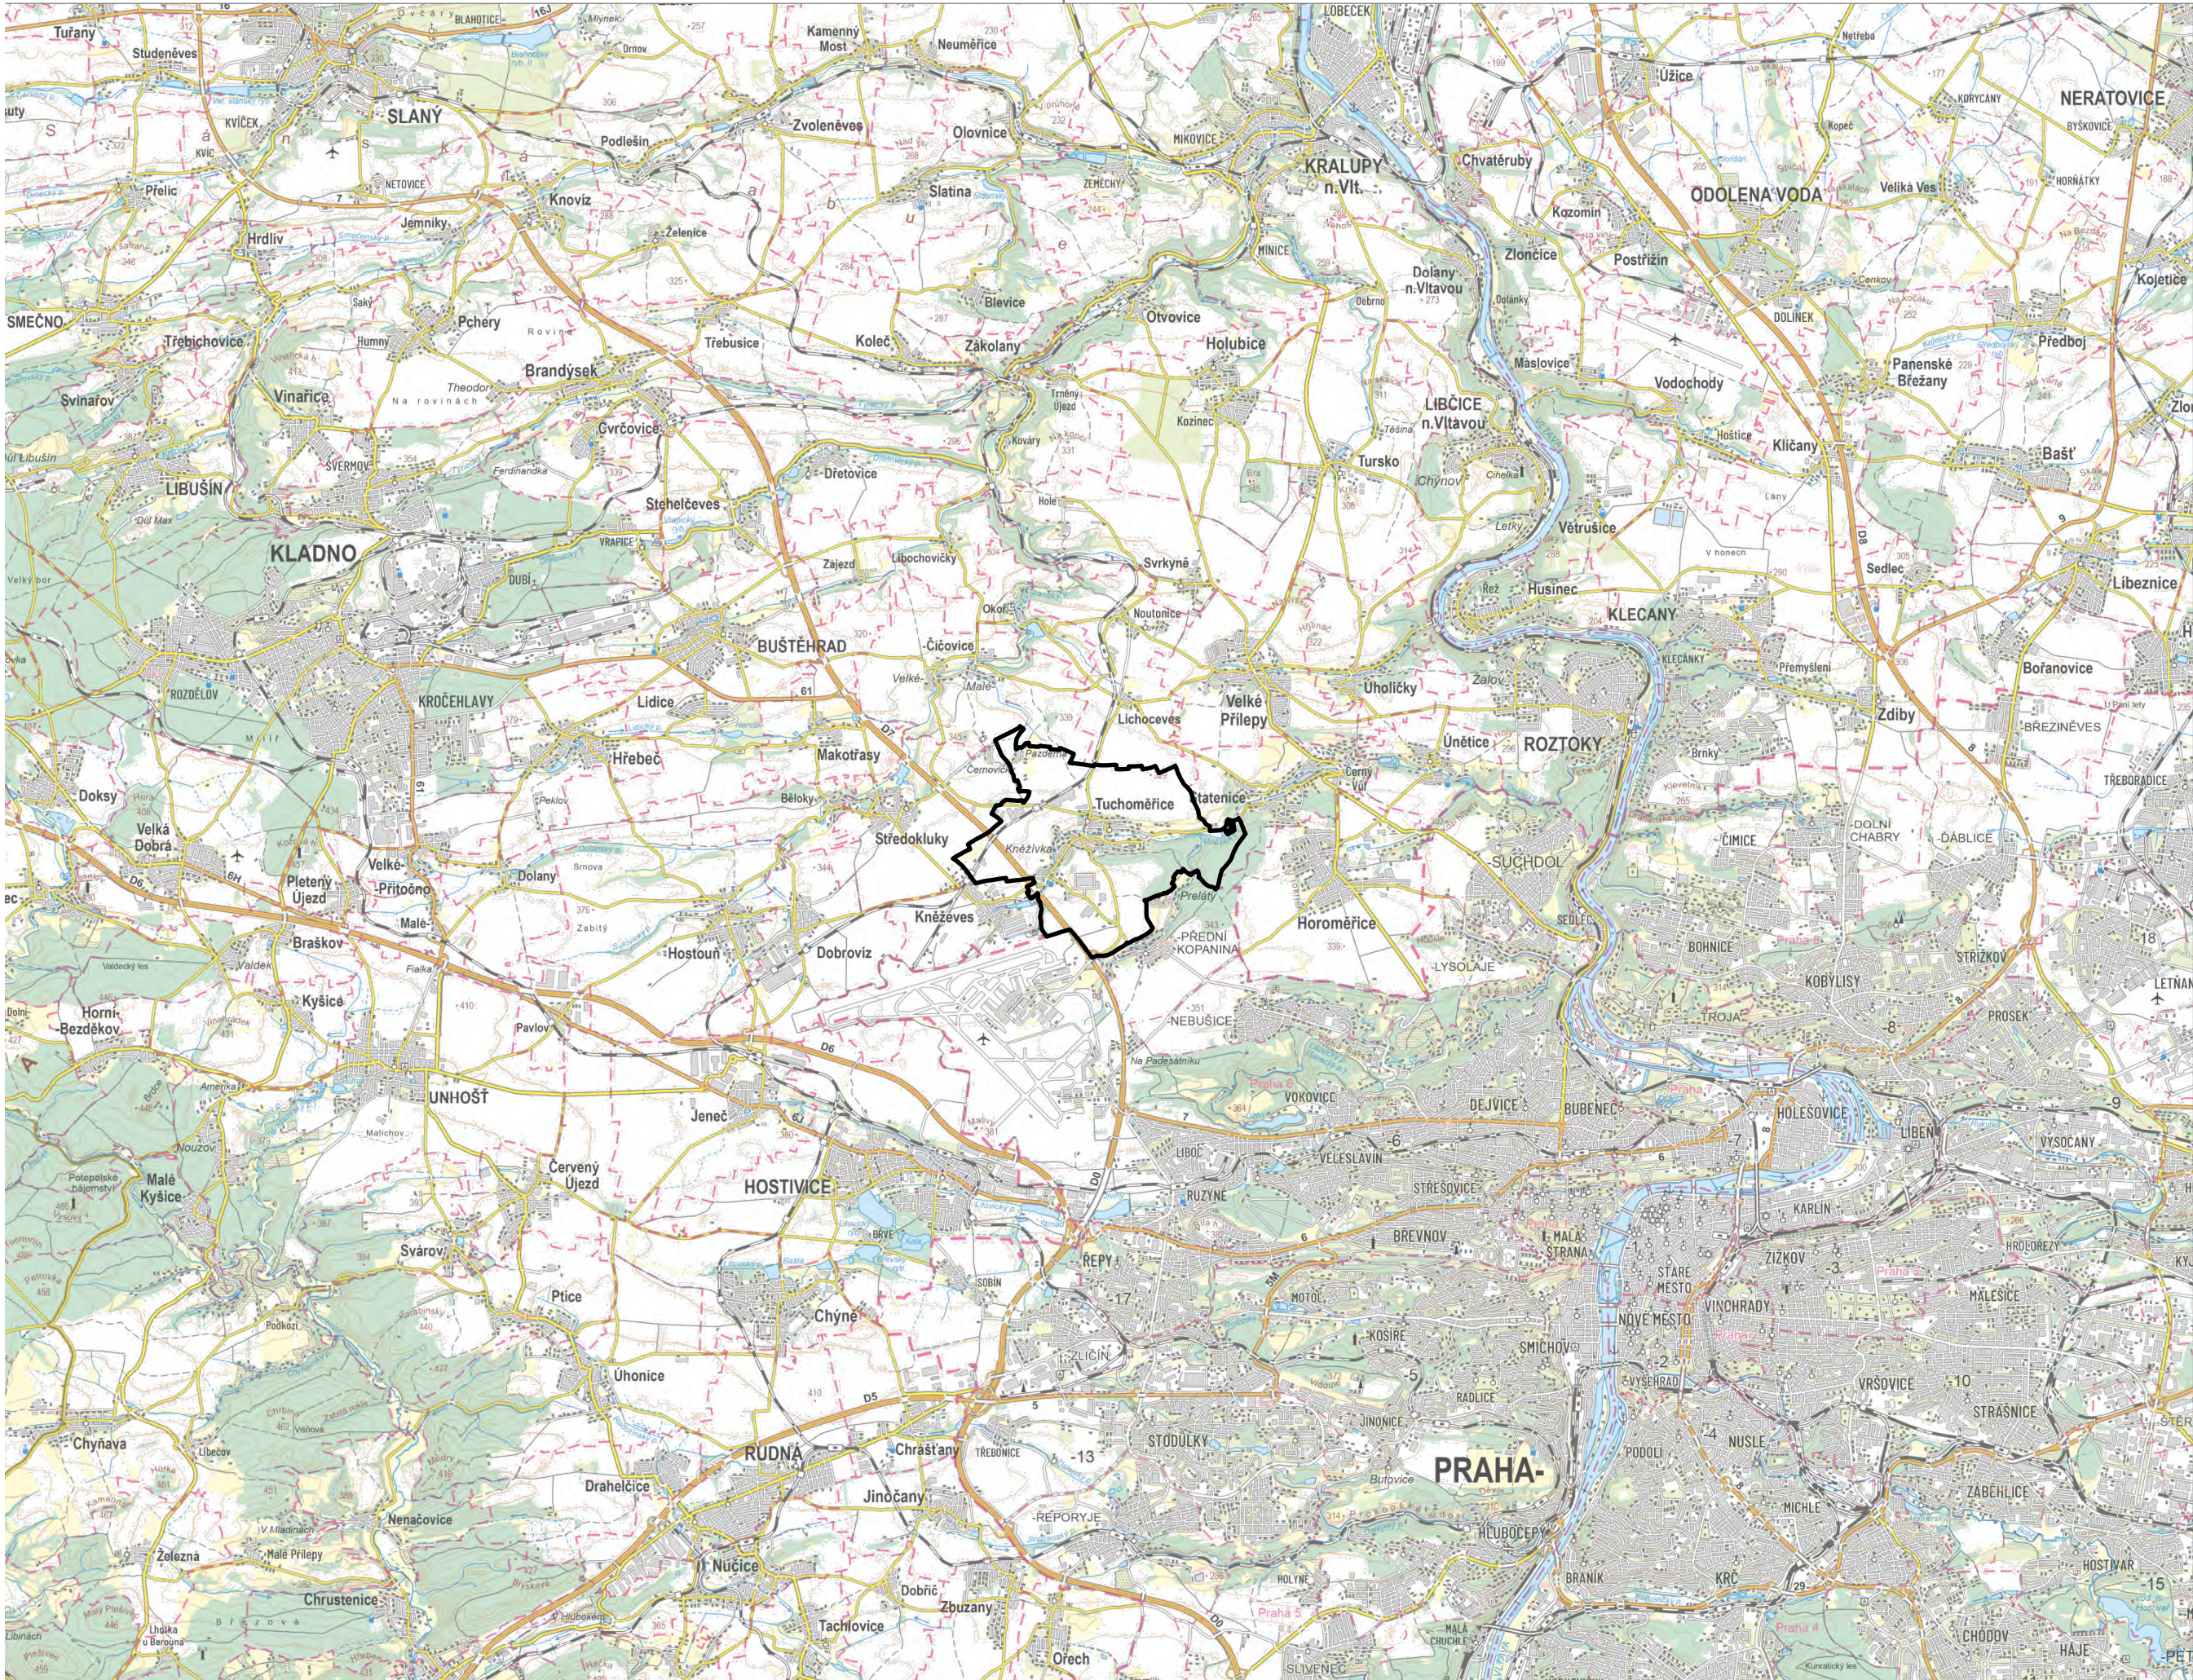

HRANICE

označení

popis

hranice řešeného území

ZÁZNAM O ÚČINNOSTI
vydávající správní orgán: Zastupitelstvo obce Tachov
datum nabytí účinnosti: 1.4.2025
pořizovatel: Obecní úřad Tachov
oprávněná osoba pořizovatele: Ing. Jan Šíma

ZMĚNA Č. 1 ÚZEMNÍHO PLÁNU TUCHOMĚŘICE
8.VÝKRES ŠIRŠÍCH VZTAHŮ

ZHOTOVITEL
Studio MAP s.r.o.

MĚŘÍTKO
1 : 100 000

PRÍLOHA ČÍSLO

2