


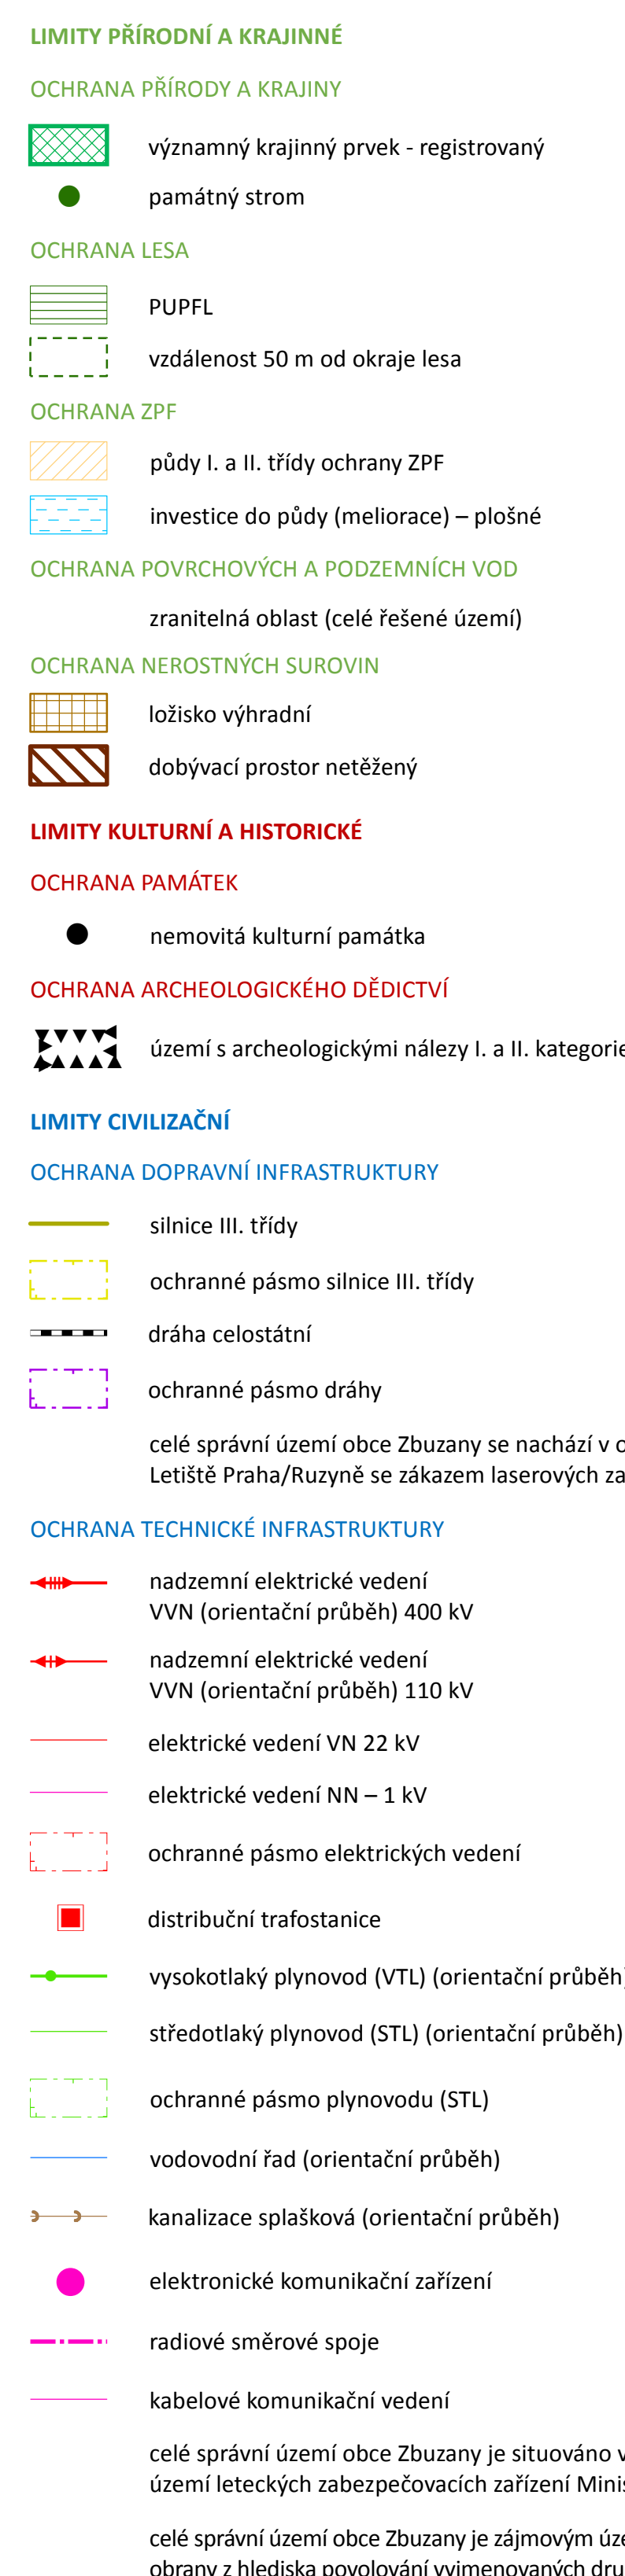

ZÁVAZNÉ PRVKY	
	hranice řešeného území
	hranice zastavěného území (vymezená k 31. 10. 2020)
	hranice zastavitelného území
	označení rozvojové lokality

PLOCHY S ROZDÍLNÝM ZPŮSOBEM VYUŽITÍ

stabilizované plochy	plochy zelené	
		plochy smíšené obytné
		plochy smíšené obytné - centrální
		plochy smíšené obytné - koncentrované
		plochy občanského vybavení - veřejné vybavení
		plochy občanského vybavení - sport a rekreace
		plochy výroby a skladování
		plochy dopravní infrastruktury
		plochy technické infrastruktury
		plochy parků, veřejné zeleně
		plochy přírodní
		plochy veřejných prostranství
		plochy lesní
		plochy zemědělské
		plochy vodní a vodoohospodářské

KORIDORY DOPRAVNÍ A TECHNICKÉ INFRASTRUKTURY

stav	návrh	územní rezerva
		

silnice III. třídy

koridory dopravní infrastruktury silniční

koridory technické infrastruktury

koridor pro vysokorychlostní trať, úsek Praha - Beroun (tunel)

ÚZEMNÍ SYSTÉM EKOLOGICKÉ STABILITY

stav	návrh	
		ochranné pásmo nadregionálního biokoridoru
		regionální biocentrum funkční
		lokální biocentrum funkční
		lokální biocentrum nefunkční k založení
		biokoridor nefunkční k založení

ZÁZNAM O ÚČINNOSTI

označení správního orgánu, který změnu územního plánu vydá

Zastupitelstvo obce Zbuzany

otisk úředního razítka


podpis oprávněné úřední osoby pořizovatele

Jméno a příjmení, funkce oprávněné úřední osoby pořizovatele

Ing. Helena Ušjaková, referent územního plánování, Odbor územního plánování, Městský úřad Černošice

Ing. Helena Usláková, referent úzer

26. 1. 2022

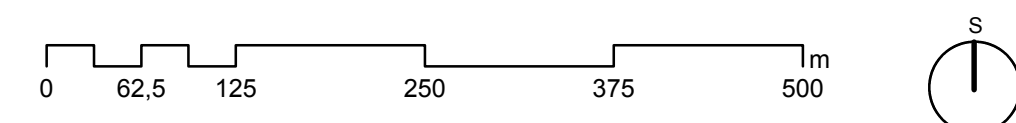

ÚZEMNÍ PLÁN ZBUZANY

ÚPLNÉ ZNĚNÍ PO VYDÁNÍ ZMĚNY č. 2

číslo výkresu

název výkresu

KOORDINAČNÍ VÝKRES

zodovatel

Obec Zhuzany Na Návsí č.p. 1 252 25 Zhuzany

Obec Zb
polizovate

Městský úřad Černošice, Odhaz územního plánování, Karlšteinská 359, 353 38 Černošice

Městské


žpracovateľ

šindlerová |

zodpovedný projektant

Ing. arch. Veronika Š

ektká ČKA č. 04 019

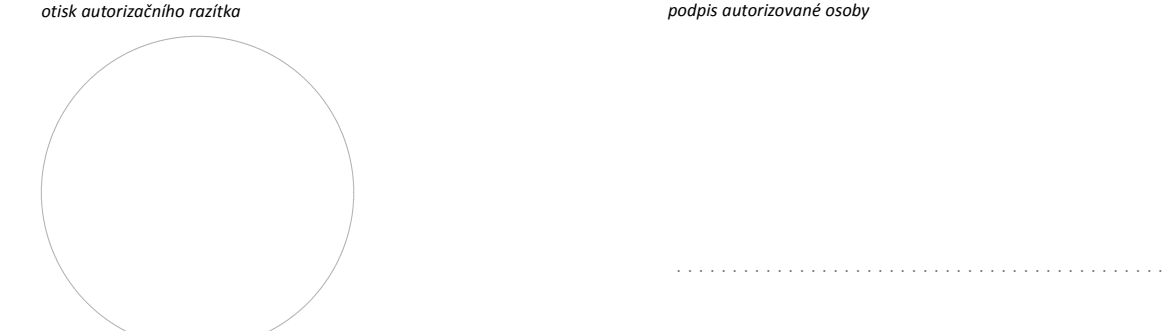

zpracovatel'ský tým

Ing. arch. Veronika Šindlerová, Ph.D., Ing. arch. Alena Švandelíková, Mgr. Bc. Jindřich Felcman, Ing. Milena Morávková,
Ing. Daniel Franke, Ph.D.

cloture

1.500