
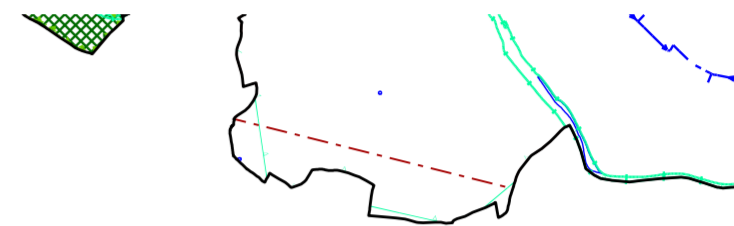


BRATŘÍNŮV

ÚZEMNÍ PLÁN - ODŮVODNĚNÍ

ŠIRŠÍ VZTAHY

MĚŘÍTKO 1 : 50 000

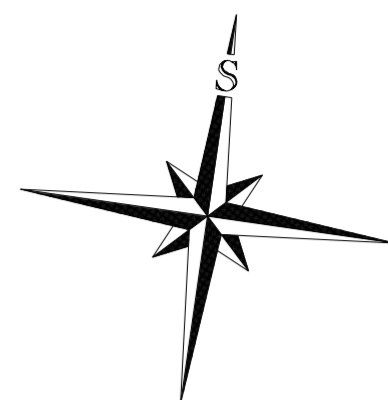

LEGENDA :

STAV	NÁVRH	
		HRANICE ŘEŠENÉHO ÚZEMÍ
		HRANICE OBCÍ
		HRANICE SPRÁVNÍCH OBODŮ OBCÍ S ROZŠÍŘENOU PŮSOBNOSTÍ
		ZASTAVĚNÉ ÚZEMÍ
		ZASTAVITELNÉ PLOCHY
		PLOCHY ZMĚN V NEZASTAVĚNÉM ÚZEMÍ
		KORIDOR DOPRAVNÍ INFRASTRUKTURY
		ŽELEZNICE
		DÁLNIČE
		SILNICE II. TŘÍDY
		SILNICE III. TŘÍDY
		CYKLOTRASY
		ELEKTRICKÉ VEDENÉ VELMI VYSOKÉHO NAPĚTÍ (VVN)
		ELEKTRICKÉ VEDENÉ VYSOKÉHO NAPĚTÍ (VN)
		VTL PLYNOVOD
		TELEKOMUNKAČNÍ VEDENÍ
		RADIORELEOVÁ TRASA
		ČIŠTIRNA COPADNÍCH VOD
		KANALIZACE
		VODOVOD

LEGENDA :

STAV	NÁVRH	
		VODNÍ TOKY
		OCHRANNÉ PÁSMA VODNÍCH ZDROJŮ II. STUPNĚ
		ZAPLAVOVÉ ÚZEMÍ Q100
		AKTIVNÍ ZÓNA ZAPLAVOVÉHO ÚZEMÍ
		OCHRANNÁ ZÓNA NADREGIONÁLNÍHO BIKORIDORU
		NADREGIONÁLNÍ BIOCENTRUM
		NADREGIONÁLNÍ BIKORIDOR
		REGIONÁLNÍ BIOCENTRUM
		REGIONÁLNÍ BIKORIDOR
		LOKÁLNÍ BIOCENTRUM
		LOKÁLNÍ BIKORIDOR
		PŘÍRODNÍ PARK STŘED ČECH
		NATURA 2000 - EVROPSKÝ VÝZNAMNÁ LOKALITA (EVL)
		HRANICE PODOOLOVANÝCH ÚZEMÍ
		HRANICE LOŽISEK NEROSTNÝCH SUROVIN
		OCHRANNÉ PÁSMA LETECKÉ STAVBY

INVESTOR	OBEC BRATŘÍNŮV	
ZHOTOVITEL	 Ing. Ondřej Kalivoda, Ph.D. Mazurská 522, 181 00 Praha	
PROJEKTANT	Ing. Ondřej KALIVODA, Ph.D.	
SPOLUPRÁCE	Ing. Zuzana SKŘIVANOVÁ, Ph.D.	
DIGITÁLNÍ ZPRACOVÁNÍ	 DIGITÁLNÍ ZPRACOVÁNÍ www.anato.cz Čapkovy 1375, Lizeň n.l., 289 22, IČ: 73684658	
NÁZEV AKCE	ÚZEMNÍ PLÁN BRATŘÍNŮV	DATUM 07/2017
		MĚŘÍTKO 1 : 50 000
		POČET LISTŮ VÝKRESU 2
NÁZEV VÝKRESU	ŠIRŠÍ VZTAHY	ČÍSLO VÝKRESU: 7
ČÁST DOKUMENTACE	ODŮVODNĚNÍ - GRAFICKÁ ČÁST	ČÍSLO PARE: