


Návrh - Výkres vymezení území stavební uzávěry, Černošice - Dolní Mokropsy

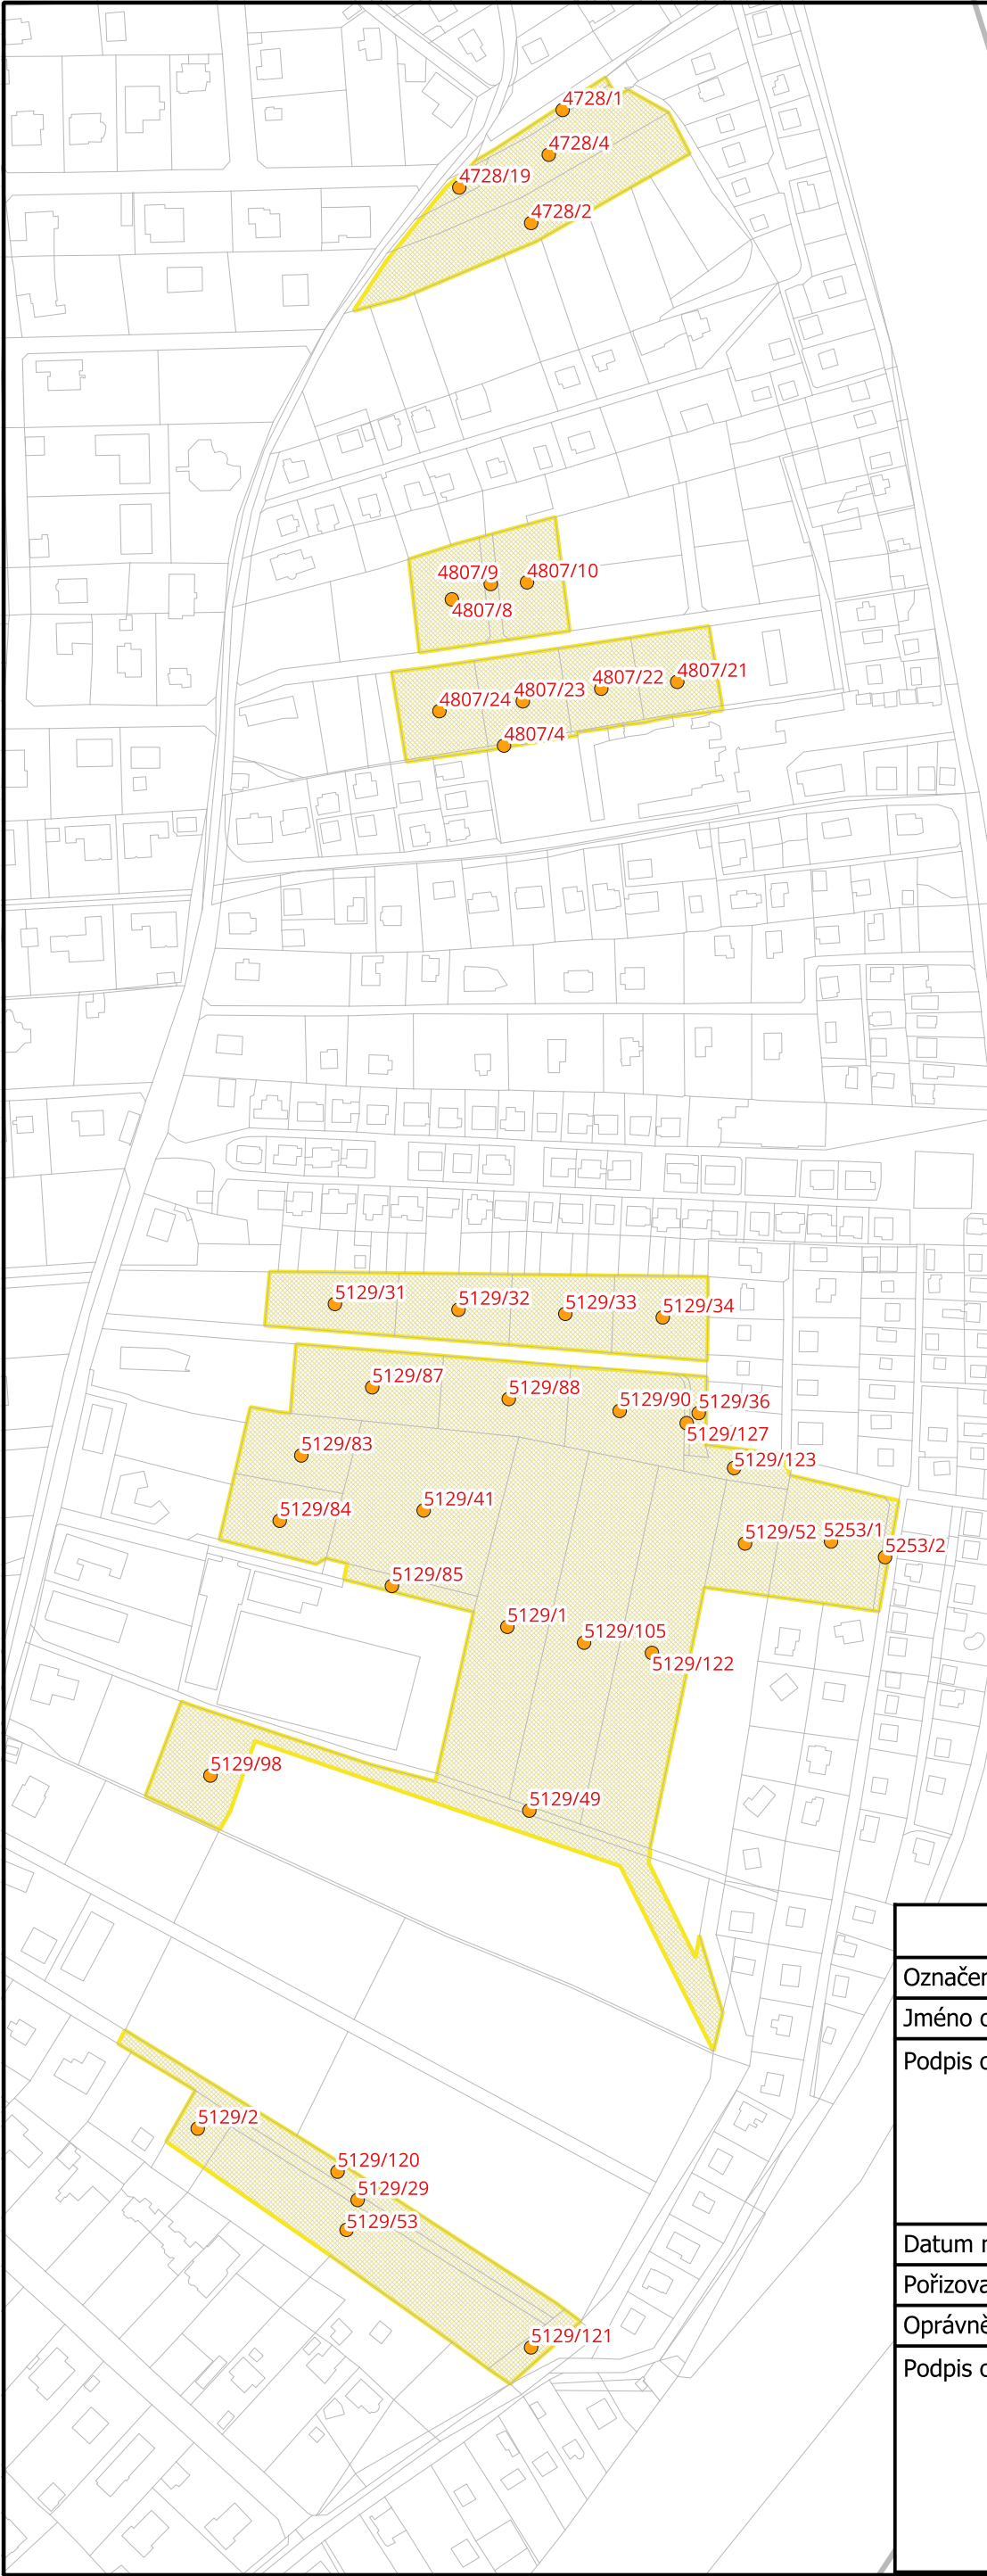


Legenda

- označení pozemků, pro které platí SÚ
- hranice katastrálního území
- hranice parcel
- stavební uzávěra

Digitálně podepsal Ing. arch. Klára Zvěřevová
dne 20.10.2026 12:11

M: 1 : 2 500

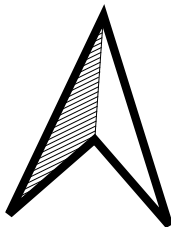

ZÁZNAM O ÚČINNOSTI

Označení orgánu, který stavební uzávěru vydal:	Rada města Černošice
Jméno oprávněné osoby	
Podpis oprávněné osoby:	
Datum nabytí účinnosti:	
Pořizovatel:	Městský úřad Černošice
Oprávněná úřední osoba pořizovatele:	Ing. arch. Klára Zvěřevová
Podpis oprávněné osoby pořizovatele a otisk úředního razítka:	