

SKLONOVÉ POMĚRY:

VĚTEV A 1:500/50

R=1000.00  
T=9.933  
Y=0.049

0.044176  
VĚTEV B

R=300.00  
T=8.846  
Y=0.130

R=500.00  
T=9.538  
Y=0.091


KÓTY NIVELETY:

KÓTY TERÉNU:

SROVNÁVACÍ ROVINA:

STANIČENÍ:

SMĚROVÉ POMĚRY:

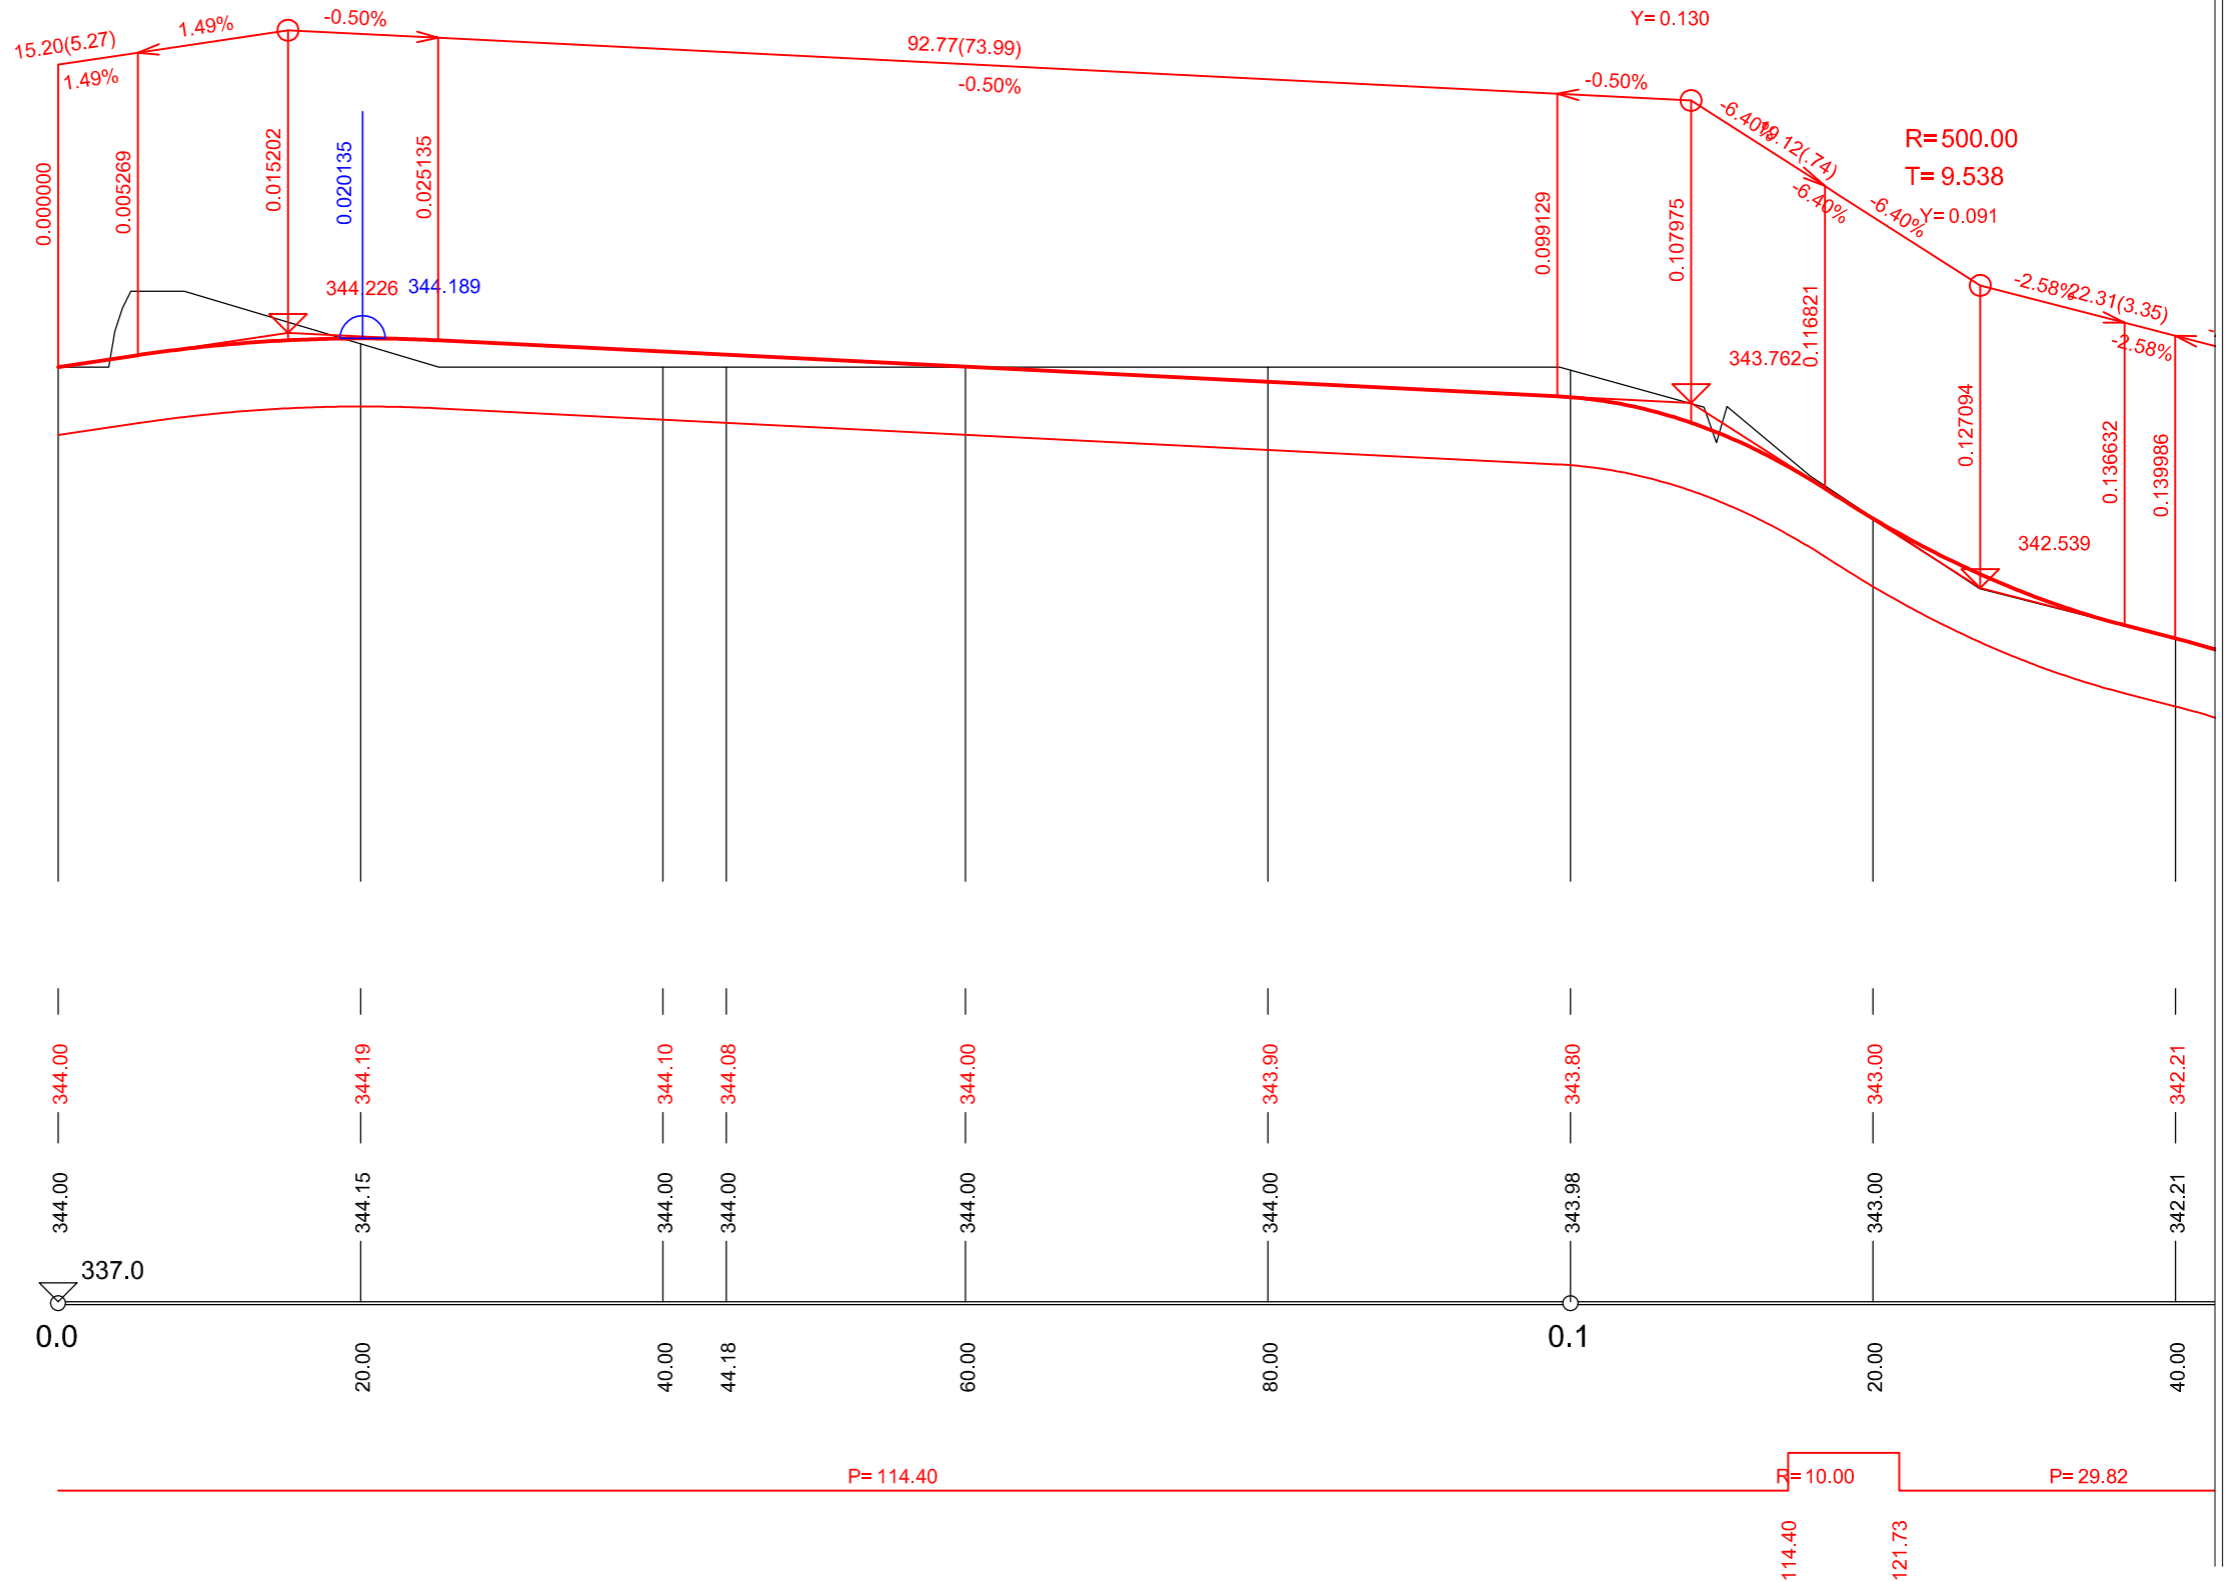

# Územní studie veřejných prostranství Čisovice – NÁVRH

Lokalita – O4

# Výkres č. 05\_A - PODÉLNÝ PROFIL KOMUNIKACE A

Pořizovatel:  
Město Černošice  
Riegrova 1209, 252 28 Černošice

Zpracovatel:  
Ing. arch. Petr Durdík – Atelier D+  
Na Okraji 2024/11, 162 00 Praha 6

Vypracoval:  
doc. Ing. arch. Petr Durdík  
Ing. arch. Lenka Šilhavá

Ing. Marie Matějková  
Ing. Jan Bayerle

Ing. Václav Pivoňka

Paré

Datum – 12/2017