

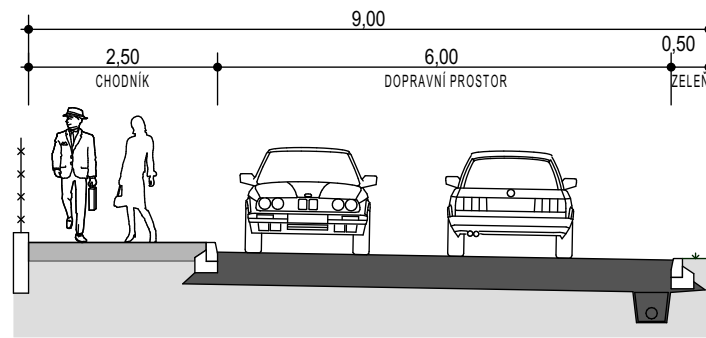
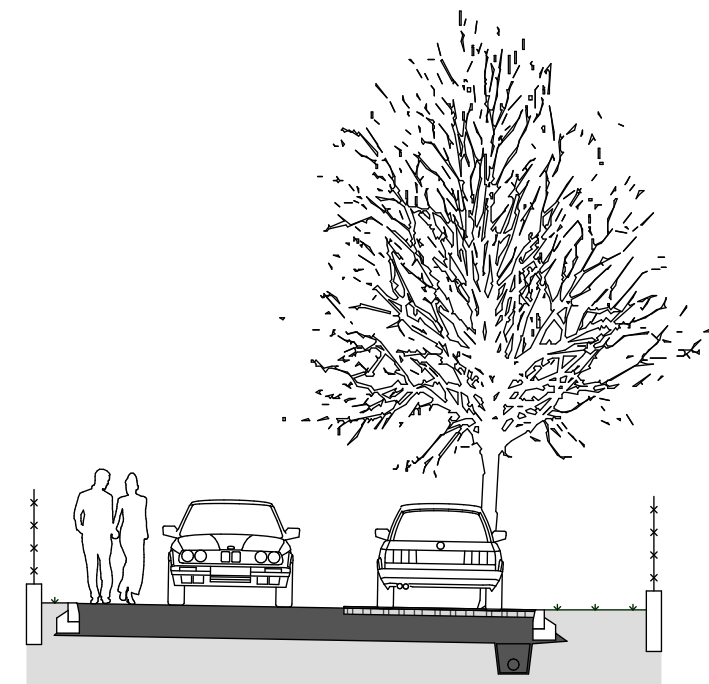
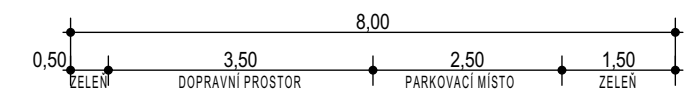
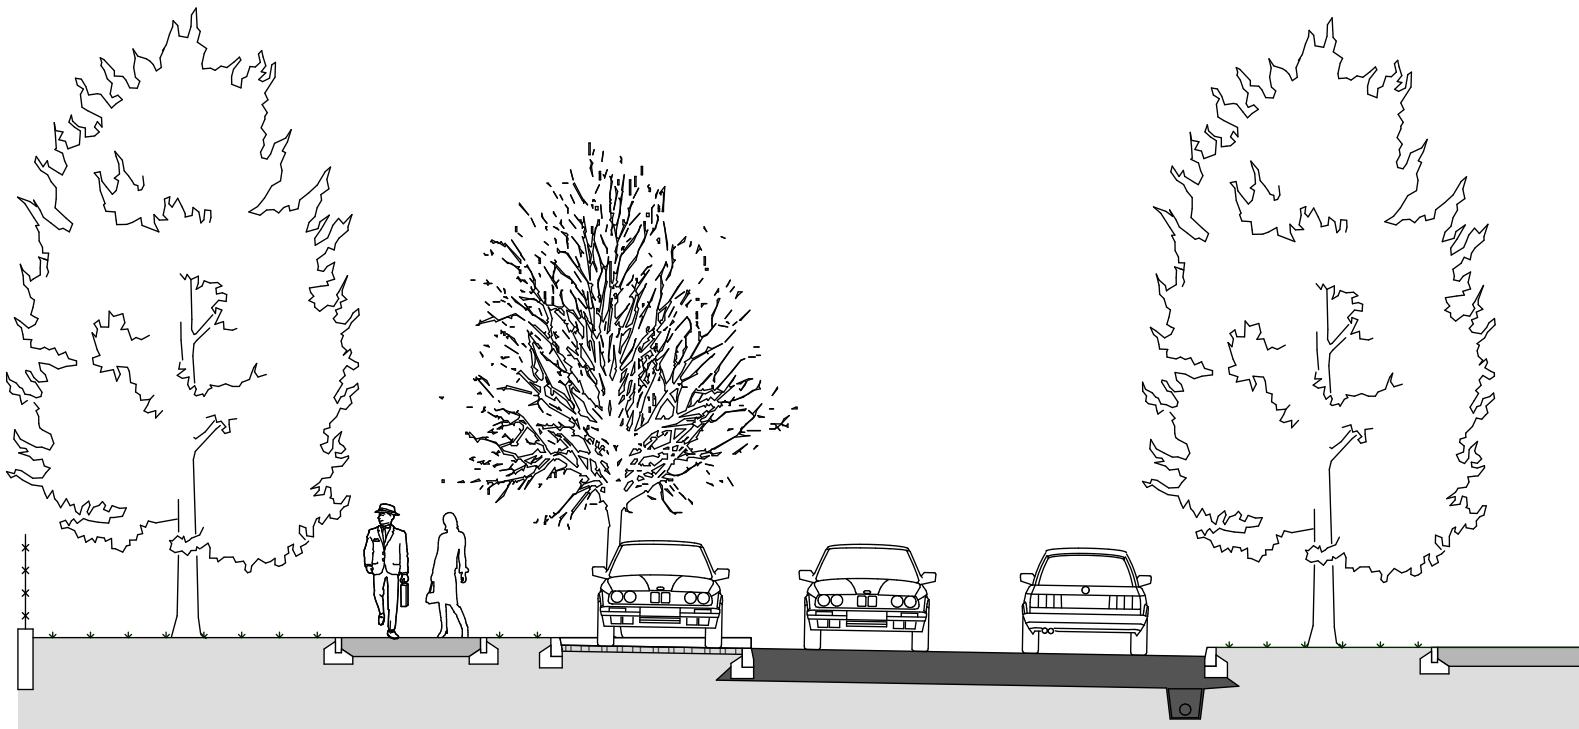


MÍSTNÍ KOMUNIKACE FUNKČNÍ SKUPINY C

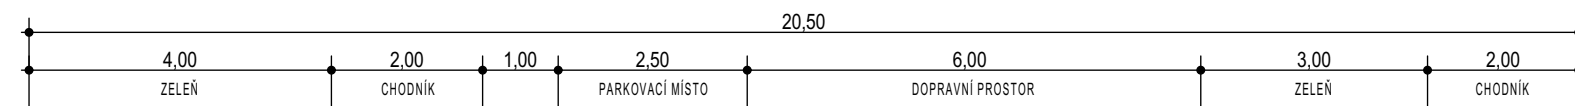

MÍSTNÍ KOMUNIKACE FUNKČNÍ SKUPINY D1 OBYTNÁ ULICE

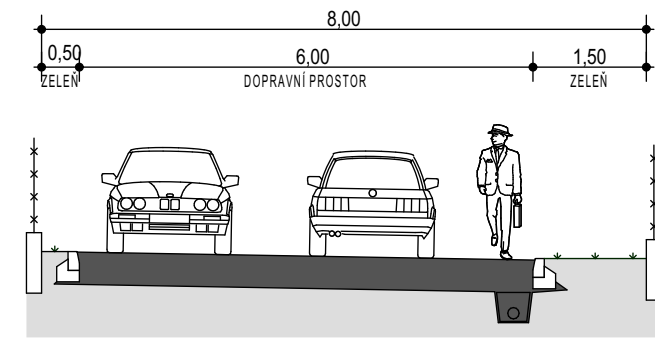

Územní studie veřejných prostranství Čisovice – NÁVRH

Pořizovatel:
Město Černošice
Riegrova 1209, 252 28 Černošice

Zpracovatel:
Ing. arch. Petr Durdík – Atelier D+
Na Okraji 2024/11, 162 00 Praha 6

Společná část

Vypracoval:
doc. Ing. arch. Petr Durdík
Ing. arch. Lenka Šilhavá

Ing. Marie Matějková
Ing. Jan Bayerle

Výkres č. S2 - ULIČNÍ PROFILY

Paré

Ing. Václav Pivoňka

Datum – 12/2017

Měřítko – 1:100