


- JEVY ZÁVAZNÉ / SCHVALOVANÉ ZASTAVĚNÉ ÚZEMÍ**
 zastavěné území (vymezeno v souladu s § 58 SZ ke dni 31. 8. 2021)
- OZNAČENÍ PLOCH ZMĚN, KORIDORŮ ZMĚN A ÚZEMNÍCH REZERV**
- plocha přestavby
 - plocha zastavitelná
 - plocha změn v krajině
 - koridor změn
 - koridor územní rezervy
- PLOCHY A KORIDORY PLOCHY S ROZDÍLNÝM ZPŮSOBEM VYUŽITÍ**
- PLOCHY BYDLENÍ**
- BH – bydlení hromadné
 - BV – bydlení venkovské
 - BP – bydlení příměstské
 - BR – bydlení Malá Růže
- PLOCHY REKREACE**
- R1 – rekreace individuální 1
 - R2 – rekreace individuální 2
- PLOCHY OBČANSKÉHO VYBAVENÍ**
- OV – občanské vybavení veřejné
 - OK – občanské vybavení komerční
 - OS – sport
 - OH – hřbitovy
- PLOCHY VEŘEJNÝCH PROSTRANSTVÍ**
- PV – veřejná prostranství
 - ZV – veřejná zeleň
 - ZL – veřejná zeleň – lesopark
- PLOCHY SMÍŠENÉ OBYTNÉ**
- SH – plochy smíšené obytné historického jádra
 - SV – plochy smíšené obytné venkovské
- PLOCHY DOPRAVNÍ INFRASTRUKTURY**
- DS – doprava silniční
- PLOCHY TECHNICKÉ INFRASTRUKTURY**
- T1 – technická infrastruktura
- PLOCHY VÝROBY A SKLADOVÁNÍ**
- VS – výroba smíšená
- PLOCHY ZELENÉ**
- ZO – zahrady obytné
 - ZS – zahrady a sady
- PLOCHY VODNÍ A VODOHOSPODÁŘSKÉ**
- W – vodní plochy a toky
- PLOCHY ZEMĚDĚLSKÉ**
- NZ – zemědělská půda
 - NZt – zemědělská půda – louky, pastviny a extenzivní sady
- PLOCHY LESNÍ**
- NL – les
- PLOCHY PŘÍRODNÍ**
- NK – krajinná zeleň
- PLOCHY SMÍŠENÉ NEZASTAVĚNÉHO ÚZEMÍ**
- NSS – plochy smíšené nezastavěného území – sady a záhumenní zahrady
- KORIDORY**
- KORIDORY PRO UMÍSTĚNÍ VEDENÍ DOPRAVNÍ INFRASTRUKTURY**
- koridor dopravy silniční
 - koridor dopravy cyklistické
- KORIDORY PRO UMÍSTĚNÍ VEDENÍ TECHNICKÉ INFRASTRUKTURY**
- koridor technické infrastruktury
- ÚZEMNÍ SYSTÉM EKOLOGICKÉ STABILITY**
- lokální biokoridor
 - lokální biocentrum
- KONCEPČNÍ PRVKY PĚŠÍ A CYKLISTICKÉ PROSTUPNOSTI**
- veřejná pěší a cyklistická propustnost
- KONCEPČNÍ PRVKY KOMPOZICE VOLNÉ KRAJINY**
- stromořadí/alej podél cesty/silnice

JEVY INFORMATIVNÍ

- hranice řešeného území
- katastrální mapa
- základní báze geografických dat – ZABAGED


ZÁZNAM O ÚČINNOSTI

osazení správním orgánem, který územní plán vydal
 Zastupitelstvo Obce Drahelčice
 otisk úředního razítka

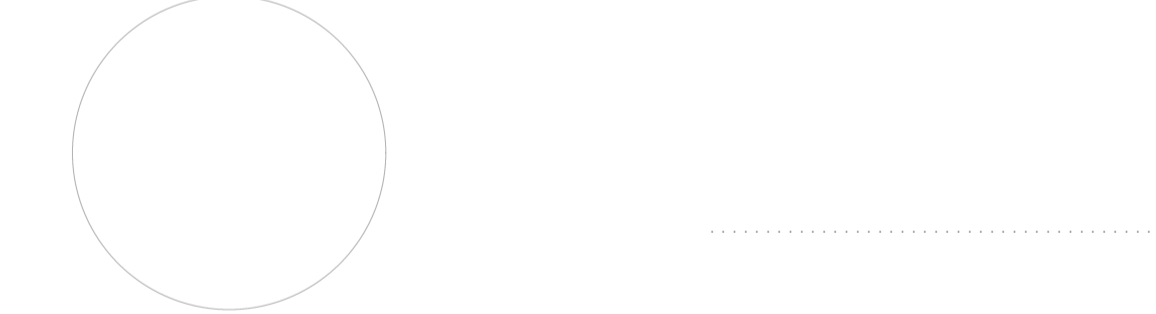

jméno a příjmení, funkce opovědné osoby pořizovatele
 Ing. Helena Ušáková, referent územního plánování, Odbor územního plánování, Městský úřad Černošice
 datum nabytí účinnosti územního plánu

Územní plán Drahelčice byl spolufinancován z prostředků Ministerstva pro místní rozvoj ČR.

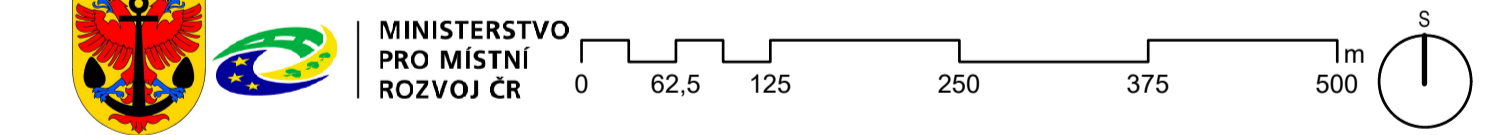

ÚZEMNÍ PLÁN DRAHELČICE

etapa
NÁVRH ÚP PRO VEŘEJNÉ PROJEDNÁNÍ

název výkresu
HLAVNÍ VÝKRES

zodpovědní
 Obec Drahelčice, Na Návsi 25, 252 19 Drahelčice

pořizovatel
 Městský úřad Černošice, Karlštejská 259, 252 28 Černošice | Ing. Helena Ušáková

zpracovatel
 Šindlerová | Felcman projektové plánování, rozvoj území, stavební práce

zodpovědný projektant
 Ing. arch. Veronika Šindlerová, Ph.D., autorizovaná architektka ČKA č. 04 019

otisk autorizačního razítka



zpracovatelský tým
 Ing. arch. Veronika Šindlerová, Ph.D., Mgr. Bc. Jindřich Felcman, Ph.D., Ing. Václav Hofman, Ing. Vojtěch Novotný, Ph.D., Ing. Václav Jetel, Ph.D., Ing. Milena Morávková, Ing. Daniel Franke, Ph.D.

datum
 říjen 2021

nástin
 1:5 000